

STAROSTWO POWIATOWE
26-900 Kozienice, ul. Radomska 1
**WYDZIAŁ BUDOWNICTWA
I ARCHITEKTURY**
Kozienice, ul. Świerczewskiego 20
tel. 614-38-58, 611-02-28; fax 611-02-26

USŁUGI PROJEKTOWE
mgr inż. Dariusz Skórnicki
26-900 Kozienice
ul. Radomska 56/18

Kozienice, dnia 5 grudnia 2002r.

OŚWIADCZENIE

Oświadczam, że niniejsza praca projektowa jest wykonana zgodnie z umową, obowiązującymi przepisami techniczno - budowlanymi oraz normami i zostaje wydana jako kompletna z punktu widzenia celu, któremu ma służyć.

USŁUGI PROJEKTOWE
mgr inż. Dariusz Skórnicki


Nr upr. UAN-II-K-2385/RA/127/84

Kozienice, dnia 06.01.2005 r.

BA-7351-IN/42/04/05

DECYZJA Nr 2/2005

Na podstawie art. 28, art.33 ust.1, art. 34 ust. 4 i art. 36 ustawy z dnia 7 lipca 1994 r. - Prawo budowlane. (Dz. U. z 2003 r. Nr 207, poz. 2016 z późniejszymi zmianami) oraz na podstawie art. 104 ustawy z dnia 14 czerwca 1960 r. - Kodeks postępowania administracyjnego (Dz. U. z 2000 r. Nr 98 poz. 1071, z późn. zm.) po rozpatrzeniu wniosku o pozwolenie na budowę z dnia 16.12.2004r.

**zatwierdzam projekt budowlany i wydaję
dla Burmistrza, Gminy Kozienice, ul. Parkowa 5;
pozwolenie na budowę: nawierzchni drogi gminnej nr 781 wraz z parkingiem dla
pojazdów samochodowych w miejscowości Janików. Inwestycja obejmuje pas drogowy
odcinka drogi od drogi powiatowej nr 784 do terenu działki nr 238 oraz działki nr 14,
15, 9/3 i 174, 72/2 i 73 położone w obrębie Janików i Śmietanki, gm. Kozienice.**
Obiekt zaliczany do kategorii – XXV.

Autorzy projektu:

- mgr inż. Dariusz Skórnicki posiadający uprawnienia budowlane w specjalności konstrukcyjno inżynierskiej w zakresie dróg lotniskowych, dróg startowych oraz manipulacyjnych Nr UAN-II-K-8386/RA/127/84; członek Mazowieckiej Okręgowej Izby Inżynierów Budownictwa – nr ewid.MAZ/BD/7162/01;
- mgr inż. Mariusz Siuda posiadający uprawnienia budowlane w specjalności konstrukcyjno inżynierskiej w zakresie dróg i nawierzchni lotniskowych, Nr G-VIII-7342/42/94; członek Mazowieckiej Okręgowej Izby Inżynierów Budownictwa – nr ewid.MAZ/BD/2653/01;

z zachowaniem następujących warunków, zgodnie z art. 36 ust.1 oraz art. 42 ust. 2 i 3 ustawy Prawo budowlane:

1. zachować warunki określone w protokole ZUD Nr 281/02 z dnia 27.11.2002 r.
 2. Szczególne warunki zabezpieczenia terenu budowy i prowadzenia robót budowlanych:
 - zabezpieczyć i oznakować teren budowy,
 - zapewnić geodezyjne wytyczenie obiektu na gruncie a po zakończeniu budowy wykonać inwentaryzację powykonawczą,
 - roboty budowlane wykonać zgodnie z projektem technicznym,
 - przestrzegać technologii i organizacji robót określonych projektem,
 - uporządkować teren po zakończeniu robót budowlanych,
 3. Szczegółowe wymagania dotyczące nadzoru na budowie:
 - nadzór nad robotami budowlanymi należy powierzyć osobie posiadającej przygotowanie zawodowe w odpowiedniej specjalności,
 - teren budowy zabezpieczyć przed dostępem osób postronnych,
 4. Inwestor jest zobowiązany:
 - zawiadomić właściwy organ nadzoru budowlanego o zakończeniu budowy co najmniej 21 dni przed zamierzonym terminem przystąpienia do użytkowania
 5. Kierownik budowy jest obowiązany prowadzić dziennik budowy oraz umieścić na budowie w widocznym miejscu, tablicę informacyjną.
- Obszar oddziaływania obiektu, o którym mowa w art. 28 ust. 2 ustawy – Prawo budowlane, obejmuje nieruchomości bezpośrednio przylegające do drogi.

UZASADNIENIE

Decyzja zatwierdzenia projektu i pozwolenia na budowę wydana została w oparciu o prawomocne decyzje o warunkach zabudowy wydane przez Burmistrza Miasta i Gminy Kozienice: Nr338/2001, znak: RP 7331GM/176/2001 z dnia 31.12.2001r. oraz Nr 293/2002, znak RP 7331-GM/164/2002 z dnia 04.12.2002r. projekt budowlany wraz z uzgodnieniami oraz oświadczenie inwestora o posiadanym prawie do dysponowania nieruchomością na cele budowlane.

Załączniki ponumerowane odpowiednio od nr 1.1. do nr 1.2. i opieczętowane stanowią integralną część niniejszej decyzji.

Decyzja o pozwoleniu na budowę wygasa, jeżeli budowa nie została rozpoczęta przez 2 lata od dnia, w którym decyzja ta stanie się ostateczna lub budowa zostanie przerwana na czas dłuższy niż 2 lata.

Od niniejszej decyzji służy stronom odwołanie do Wojewody Mazowieckiego w Warszawie za pośrednictwem Starosty Kozienickiego w Kozienicach w terminie 14 dni od dnia jej doręczenia.



Z up. STAROSTY
[Signature]
p.o. NACZELNIK WYDZIAŁU
BUDOWNICTWA I ARCHITEKTURY

Otrzymują:

1. Burmistrz Gminy Kozienice
ul. Parkowa 5
2. właściciele nieruchomości przylegających
(przez podanie do publicznej wiadomości)
3. KGK Kozienice, ul. Przemysłowa 15
4. Zarząd Dróg Powiatowych
Aleksandrówka, ul. Serdeczna
5. Urząd Miejski Kozienice
6. Urząd Skarbowy Kozienice
7. PINB w Kozienicach
8. a/a



Z up. STAROSTY
[Signature]
Anna Wróbel
p.o. NACZELNIK WYDZIAŁU
BUDOWNICTWA I ARCHITEKTURY

Decyzja niniejsza jako niezaskarżona
w terminie i trybie przewidzianym
w K.P.A. stała się ostateczna
w dniu 26.07.2005 r.
i podlega wykonaniu.

Pouczenie:

Inwestor jest obowiązany zawiadomić o zamierzonym terminie rozpoczęcia robót budowlanych, na które jest wymagane pozwolenie na budowę, właściwy organ nadzoru budowlanego, oraz projektanta sprawującego nadzór nad zgodnością realizacji budowy z projektem, co najmniej na 7 dni przed ich rozpoczęciem, dołączając na piśmie: oświadczenie kierownika budowy (robót), stwierdzające sporządzenie planu bezpieczeństwa i ochrony zdrowia oraz przyjęcie obowiązku kierowania budową (robotami budowlanymi), a także zaświadczenie, o którym mowa w art. 12 ust 7 ustawy – Prawo budowlane, w przypadku ustanowienia nadzoru inwestorskiego – oświadczenie inspektora nadzoru inwestorskiego, stwierdzające przyjęcie obowiązku pełnienia nadzoru inwestorskiego nad danymi robotami budowlanymi, a także zaświadczenia, o którym mowa w art. 12 ust. 7 ustawy – Prawo budowlane, informację zawierającą dane zamieszczone w ogłoszeniu, o którym mowa w art. 42 ust. 2 pkt 2 ustawy – Prawo budowlane.

Inwestor może przystąpić do użytkowania obiektu przed wykonaniem wszystkich robót budowlanych pod warunkiem uzyskania pozwolenia na użytkowanie, wydanego przez właściwy organ nadzoru budowlanego.

W przypadku gdy uzyskanie pozwolenia na użytkowanie nie jest wymagane, do użytkowania obiektu można przystąpić po upływie 21 dni od dnia doręczenia do właściwego organu nadzoru budowlanego zawiadomienia o zakończeniu budowy, jeżeli organ w tym terminie nie wniesie sprzeciwu w drodze decyzji.

Przed wydaniem pozwolenia na użytkowanie obiektu właściwy organ nadzoru budowlanego przeprowadzi obowiązkową kontrolę budowy, zgodnie z art.59a ustawy – Prawo budowlane. Wniosek o udzielenie pozwolenia stanowi wezwanie właściwego organu do przeprowadzenia obowiązkowej kontroli.

STAROSTWO POWIATOWE
26-900 Kozienice, ul. Radomska 1
WYDZIAŁ BUDOWNICTWA
i ARCHITEKTURY
Kozienice, ul. Świerczewskiego 20
tel. 614-38-58, 611-02-28; fax 611-02-26

PROJEKT BUDOWLANY

Budowy drogi wraz z parkingiem w miejscowości Janików gmina
Kozienice

Załącznik graficzny
Nr... 1.1. - 1.8.
stanowi integralną część
decyzji Nr... 2/2005
z dnia... 06.01.2005r.

Z up. STAROSTY



Anna Wróbel
p.o. NACZELNIK WYDZIAŁU
BUDOWNICTWA i ARCHITEKTURY

INWESTOR : Urząd Miasta i gminy w Kozienicach
Ul. Parkowa 5
26-900 Kozienice

OPRACOWAŁ : mgr inż. Dariusz Skórnicki
upr. UAN-II-K-8386/RA/127/84
PROJEKTANT : mgr inż. Mariusz Siuda
upr. G-VIII-7342/42/94

USŁUGI PROJEKTOWE
mgr inż. Dariusz Skórnicki

Nr upr. UAN-II-K-8386/RA/127/84

PROJEKTANT

mgr inż. Mariusz Siuda
upr. G-VIII-7342/42/94

----- Listopad 2002 -----

ZAWARTOŚĆ OPRACOWANIA

STAROSTWO POWIATOWE
26-900 Kozienice, ul. Radomska 1
WYDZIAŁ BUDOWNICTWA
ARCHITEKTURY
Kozienice, ul. Świerczewskiego 20
tel. 614-38-58, 611-02-28; fax 611-02-26

1. Opis techniczny.
2. Decyzja o warunkach zabudowy i zagospodarowania terenu wydana przez Burmistrza Miasta i Gminy Kozienice.
3. Uzgodnienie Zespołu Uzgodnień Dokumentacji Projektowej w Kozienicach.
4. Uzgodnienie Zarządu Dróg Powiatowych w Kozienicach.
5. Plan orientacyjny.
6. Plan sytuacyjny w skali 1 : 1000 - rys. nr 1A i 1B.
7. Profil podłużny w skali 1 : 1000/50 - rys. nr 2.
8. Przekrój konstrukcyjny w skali 1 : 50 - rys. nr 3A.
9. Przekrój konstrukcyjny w skali 1 : 100 - rys. nr 3B.
10. Przekroje poprzeczne w skali 1 : 50 - rys. nr 4.
11. Szczegół konstrukcyjny w skali 1 : 10 - rys. nr 5.
12. Przepust rurowy Ø 40cm w skali 1 : 100 - rys. nr 6.
13. Ściankowy wlot i wylot przepustu w skali 1 : 20 - rys. nr 7.
14. Tabela robót ziemnych.
15. Przedmiar robót.
16. Kosztorys inwestorski.

USŁUGI PROJEKTOWE
mgr inż. Dariusz Skórnicki


Nr. upr. UAN-II-K-8386/RA/127/84

OPIS TECHNICZNY

do projektu budowlanego budowy drogi gminnej dojazdowej do szpitala
wraz z parkingiem w Janikowie

1. Podstawa opracowania :

- umowa zawarta z Zarządem Miasta i Gminy Kozienice
- decyzja o warunkach zabudowy i zagospodarowania terenu wydana przez Burmistrza Miasta i Gminy w Kozienicach
- aktualne mapy sytuacyjno-wysokościowe w skali 1:1000
- pomiary sytuacyjno-wysokościowe w terenie
- warunki techniczne, jakim powinny odpowiadać drogi publiczne i ich usytuowanie
- Wytoczne Projektowania Ulic - GDDP / W-wa
- Katalog Powtarzalnych Elementów Drogowych
- Katalog typowych konstrukcji podatnych i półsztywnych nawierzchni ulic

Załącznik graficzny
Nr.....1:2.....
stanowi integralną część
decyzji Nr.....21.2005.....
z dnia.....06.01.2005.....

Z up. STAROSTY
Anna Wróbel
p.o. NACZELNIK WYDZIAŁU
BUDOWNICTWA i ARCHITEKTURY

2. Stan istniejący .

W stanie istniejącym projektowana droga gminna jest drogą o nawierzchni gruntowej. Jej długość wynosi 434,0m natomiast szerokość na zdecydowanej długości wynosi 4,00m. Projektowana droga przebiega przez obszar gruntów rolnych na granicy wsi Janików i Śmietanki. Zasadniczym zadaniem projektowanej drogi jest obsługa komunikacyjna dla okolicznych pól rolnych oraz cmentarza. Projektowana droga, zgodnie z ustaleniami z inwestorem, przebiegać będzie po trasie istniejącej drogi w pasie drogowym wynoszącym 12,0m o nawierzchni ulepszonej z bloków betonowych wraz z parkingiem przy cmentarzu z maksymalną ilością miejsc postojowych i o nawierzchni z kostki betonowej.

3. Parametry techniczne projektowanej drogi .

- | | |
|-----------------------------------|-------------------------------|
| - szerokość jezdni | - 5,50m |
| - spadek poprzeczny jezdni | - daszkowy w wysokości 2% |
| - spadek poprzeczny poboczy | - jednostronny w wysokości 6% |
| - klasa drogi | - D |
| - spadki podłużne niwelety drogi | - wg profilu podłużnego |
| - głębokość miejsc parkingowych | - 4,50m |
| - szerokość miejsc parkingowych | - 2,30m |
| - odwodnienie projektowanej drogi | - do rowów przydrożnych |

4. Rozwiązania projektowe :

Konstrukcja nawierzchni :

Dla zapewnienia jednolitego podłoża przewidziano wyprofilowanie istniejącej nawierzchni na całej szerokości projektowanej drogi wraz z miejscami parkingowymi. Roboty ziemne wyliczono na podstawie przekrojów poprzecznych i zestawiono w tabeli robót ziemnych TRZ.

Konstrukcję nawierzchni projektowanej drogi wraz z miejscami parkingowymi, z uwagi na jej przeznaczenie przyjęto zgodnie z warunkami technicznymi jakim powinny odpowiadać drogi publiczne i ich usytuowanie dla drogi klasy D oraz miejsc parkingowych:

Droga :

- nawierzchnia z bloczków betonowych wibroprasowanych gr.12cm
- podsypka piaskowa gr.3cm
- podbudowa z gruntu stabilizowanego cementem gr.15cm
- warstwa odsączająca z piasku gr.10cm

Parking /na 60 stanowisk/ :

- nawierzchnia z kostki betonowej BEHATON gr.8cm.
- podsypka cementowo-piaskowa gr.5cm.
- podbudowa zasadnicza z tłucznia kamiennego gr.15cm.
- warstwa odsączająca z piasku gr.10cm.

Promień wykraglenia łuków przy włączeniu projektowanej drogi do istniejącej drogi powiatowej wynosi $R=5,00m$.

Krawężnik betonowy 15x30cm ograniczający jezdnię drogi oraz parkingu - wtopiony.

Wzdłuż drogi projektuje się obustronnie rowy przydrożne wraz z przepustami rurowymi $\varnothing 40cm$ w miejscach zjazdów na pola.

W miejscu włączenia projektowanej drogi gminnej do drogi powiatowej w odległości 4,00m od krawędzi drogi powiatowej projektuje się przepust rurowy $\varnothing 40 cm$ wraz z regulacją rowu odwadniającego obustronnie o długości 15,00m

5. Materiały budowlane :

Materiały budowlane użyte w przedmiotowej inwestycji muszą spełniać wymagania podyktowane przepisami obowiązującej ustawy Prawo Budowlane.

6. Przedmiar robót i kosztorys inwestorski

Kosztorys inwestorski opracowano w oparciu o istniejące normy zawarte w KNNR oraz na podstawie średnich cen materiałów , sprzętu oraz narzutów Kp , Z zawartych w SEKOCENBUD za III kwartał 2002r. Odległość wywozu nadmiaru ziemi przyjęto zgodnie z ustaleniami z inwestorem.

USŁUGI PROJEKTOWE
mgr inż. Dariusz Skórnicki

Nr upr. UAM-II-K-8386/RA/127/84

RP 7331GM/176/2001

D E C Y Z J A nr 338/2001
o ustaleniu warunków zabudowy i zagospodarowania terenu

Na podstawie art.104 Kodeksu Postępowania administracyjnego, art.40 ust.1 i ust.3, art.42 ustawy z dnia 7 lipca 1994r. o zagospodarowaniu przestrzennym /Dz. U. Nr 15 poz. 139 z 1999r. –tekst jednolity/, art.1 ustawy z dnia 22 grudnia 1999r. o zmianie ustawy o zagospodarowaniu przestrzennym /D. U. Nr 111 poz. 1275 z 1999r/ oraz na podstawie ustaleń miejscowego planu ogólnego zagospodarowania przestrzennego gminy Kozienice zatwierdzonego uchwałą nr VII/59/92 Rady Miasta i Gminy Kozienice z dnia 19 marca 1992r po rozpatrzeniu wniosku z dnia 2001.11.27 Wydziału Inwestycji i Remontów Urzędu Miasta i Gminy Kozienice ul. Parkowa 5

u s t a l a m

warunki zabudowy i zagospodarowania terenu dla inwestycji polegającej na budowie utwardzonej drogi nr 781 w miejscowości Janików

1-Inwestycja obejmuje budowę :

-ulożenie nawierzchni z blozków betonowych na odcinku od drogi powiatowej nr 784 do terenu dz. nr 238 położonej w Janikowie

2-Warunki wynikające z ustaleń miejscowego planu ogólnego zagospodarowania przestrzennego:

-teren inwestycji- pas drogowy drogi gminnej nr 783 w Janikowie
.Symbol terenów przyległych -9.14 R- tereny rolne

3- Warunki wynikające z przepisów szczególnych:

-projekt budowlany sporządzić zgodnie z rozporządzeniem Ministra Spraw Wewnętrznych i Administracji z dnia 3 listopada 1998r w sprawie szczegółowego zakresu i formy projektu budowlanego /Dz. U .Nr 140 z 1998r poz. 906/ Polskimi Normami oraz zasadami wiedzy technicznej .

-projekt trasy inwestycji uzgodnić z Zespołem Uzgadniania Dokumentacji w Starostwie Powiatowym w Kozienicach oraz właściwymi zarządcami sieci, urządzeń i innych obiektów budowlanych kolidujących z trasą projektowanej inwestycji

4-Wymagania dotyczące ochrony interesów osób trzecich:

-obiekty budowlane należy projektować zachowując zasady zawarte w art.5 ustawy z dnia 7 lipca 1994r Prawo budowlane /Dz. U. Nr 106 poz.1126 z 2000/

5- Linie rozgraniczające teren inwestycji oznaczono w załączniku graficznym kolorem czarnym

Niniejsza decyzja jest ważna przez okres 3 lat od dnia, w którym stała się prawomocna.

U z a s a d n i e n i e

Inwestor wystąpił z wnioskiem o ustalenie warunków zabudowy i zagospodarowania terenu dla projektowanej inwestycji. Planowana inwestycja zgodna jest z ustaleniami miejscowego planu ogólnego zagospodarowania przestrzennego gminy Kozienice

Niniejsza decyzja nie rodzi praw do terenu oraz nie narusza prawa własności i uprawnień osób trzecich/art..46 ust.2 ustawy o zagospodarowaniu przestrzennym/

Zgodnie z przepisem art. 46 ust.3 ustawy wnioskujący, który nie uzyskał prawa do terenu nie przysługuje roszczenie o zwrot nakładów poniesionych w związku z otrzymaną decyzją ustalającą warunki zabudowy i zagospodarowania terenu.

Od niniejszej decyzji służy stronom odwołanie do Samorządowego Kolegium Odwoławczego w Radomiu za pośrednictwem Burmistrza Miasta i Gminy Kozienice w terminie 14 dni od daty jej doręczenia.

Otrzymują:

- 1-Wydział Inwestycji i Remontów Urzędu Miasta i Gminy Kozienice ul. Parkowa 5
- 2-a/a
- 3-Rejonowy Zakład Energetyczny w Kozienicach
- 4- Zarząd Dróg Powiatowych Aleksandrówka 122
- 5-Rejon Gazowniczy w Kozienicach ul. Słoneczna
- 6-właściciele gruntów wg wykazu



BURMISTRZ

mgr inż. Tomasz Śmietanin

Kozienice, dnia 2002.11.27

Starostwo Powiatowe w Kozienicach
Wydz.Geodezji Kartografii Katastru i Nieruchomości
Zespół Uzgadniania Dokumentacji Projektowej
26-900 Kozienice, ul.Sikorskiego 8a
tel.(048) 614-64-05

STAROSTWO POWIATOWE
26-900 Kozienice, ul. Radomska 1
WYDZIAŁ BUDOWNICTWA
i ARCHITEKTURY
Kozienice, ul. Świerczewskiego 20
tel. 614-38-58, 611-02-28; fax 611-02-26

O P I N I A NR 281/02

uzgodnienia dokumentacji projektowej.

Przedmiot uzgodnienia: **budowa drogi wraz z parkingiem ~
do cmentarza w Janikowie, gm.Kozienice**

dla: **Dariusz Skórnicki**
Adres: **Radomska 56/18 26-900 Kozienice**

na zlecenie z dnia: 2002.11.22 znak: 281/2002

Data wpływu zlecenia do Zespołu: 2002.11.12

Zespół Uzgadniania Dokumentacji Projektowej

opiniuje pozytywnie lokalizację obiektu położonego:

w.Janików, Gmina:Kozienice

Uwagi i zalecenia:

1. TP S.A. RT Kozienice:
Na istn.kablu telefonicznym pod proj.drogą ułożyć osłonową rurę dwudzielną. Prace prowadzić pod nadzorem przedstawiciela TP S.A. Kozienice. Wykonawca zobowiązany jest powiadomić TP S.A. o rozpoczęciu robót. tel.614-92-92.
2. ZDP Kozienice:
Kompletny projekt techniczny zawierający opracowanie włączenia proj.drogi do drogi powiatowej uzgodnić w ZDP Kozienice Aleksandrówka 122.
3. W trakcie budowy inwestor zobowiązany jest do:
 - a) zapewnienia wytyczenia - poprzez jednostki uprawnione do wykonywania robót geodezyjnych - położenia zgodnego z projektem.
 - b) po zakończeniu inwestycji - zapewnić wykonanie geodezyjnych pomiarów powykonawczych i sporządzenia związanej z tym dokumentacji.

Geodezyjne pomiary powykonawcze sieci uzbrojenia podziemnego terenu, układanej w wykopach, należy wykonać przed ich zasypaniem.
4. Jeśli na terenie inwestycji znajdują się stałe znaki stabilizowanej osnowy geodezyjnej (punkty poligonowe), - wykonawca robót budowlanych jest zobowiązany do ich ochrony.
W rejonie punktów poligonowych wykopy prowadzić ręcznie.
Przed przystąpieniem do robót ziemnych punkty poligonowe należy zabezpieczyć przed zniszczeniem lub zasypaniem. Sposób zabezpieczenia i nadzór nad pracami w tym zakresie inwestor zleci uprawnionej jednostce

wykonawstwa geodezyjnego. W przypadku zniszczenia lub uszkodzenia p. poligonowych inwestor na własny koszt zleci ich odtworzenie jednostce wykonawstwa geodezyjnego (Rozporządzenie Ministra Spraw Wewnętrznych i Administracji w sprawie ochrony znaków geodezyjnych, grawimetrycznych i magnetycznych z dn. 15.04.1999r Dz.U.Nr 45 poz.454 z 1999r).

5. Powiatowy Inspektor Nadzoru Budowlanego:

W celu uniknięcia opóźnień terminów, uszkodzeń istniejących w terenie obiektów budowlanych (głównie sieci uzbrojenia terenu) a także innych problemów w procesie inwestycyjnym - inwestor, poprzez kierownika robót budowlanych oraz inspektora nadzoru budowlanego obowiązany jest do zwrócenia szczególnej uwagi na to aby inwestycja była realizowana zgodnie z wszystkimi wymaganymi uzgodnieniami, opinią ZUDP i pozwoleniem na budowę.

Uzgodnienie zachowuje ważność przez okres 3 lat od dnia wydania opinii, chyba że inwestor uzyskał zgodę na jej przedłużenie. Uzgodnienie traci ważność gdy: inwestor nie zrealizował projektu w okresie 3 lat, decyzja o ustaleniu lokalizacji inwestycji, o ztwierdzeniu planu realizacyjnego lub o pozwoleniu na budowę została zmieniona lub uchylona, inwestor nie uzyskał zgody na przedłużenie ważności, dokonano zmiany miejscowego planu zagospodarowania przestrzennego.

Podstawa prawna:

- Ustawa z dnia 17 maja 1989r.- Prawo geodezyjne i kartograficzne (tekst jednolity z 2000r.Dz.U.Nr 100, poz.1086 z późniejszymi zmianami).
- Rozporządzenie Ministra Rozwoju Regionalnego i Budownictwa z dnia 2 kwietnia 2001r. w sprawie geodezyjnej ewidencji sieci uzbrojenia terenu oraz zespołów uzgadniania dokumentacji projektowej.
- Zarządzenie Nr 133 Starosty Powiatu Kozienickiego z dnia 4 października 2001r.

Załączniki:

1. Mapa.....szt.
2.

Przewodniczący ZUD

2 up. STAROSTY

mgr inż. Danuta Szajder
PRZEWODNICZĄCY
Zespołu Uzgadniania Dokumentacji Projektowej

ZARZĄD DRÓG POWIATOWYCH
26-900 Kozienice, Aleksandrowka 122
tel. 10 481 614-27-30
NIP 612-16-35-455 - 670230860

STAROSTWO POWIATOWE
26-900 Kozienice, ul. Radomska 1
WYDZIAŁ BUDOWNICTWA
I ARCHITEKTURY
Kozienice, dn. 04.12.2002r
tel. 614-38-58, 611-02-28; fax 611-02-26

ZDP-I-5433A/6/1/2002

USŁUGI PROJEKTOWE
Mgr inż. Dariusz Skórnicki
Ul.Radomska 56/18
26-900 Kozienice

W nawiązaniu do Pana pisma z dnia 25.11.2002r. Zarząd Dróg Powiatowych w Kozienicach, uprzejmie informuje, iż uzgadnia pozytywnie przedłożony projekt techniczny włączenia drogi dojazdowej do drogi powiatowej nr 34-519 Kozienice-Kajzerówka w m. Janików bez uwag.

Uzgodnienie ważne z rysunkami

Niniejsze uzgodnienie ważne jest rok i nie upoważnia do prowadzenie prac w pasie drogowym. Przed przystąpieniem do prac należy uzyskać w Zarządzie Dróg Powiatowych w Kozienicach Zezwolenie na zajęcie pasa drogowego.

Z upoważnienia DYREKTORA
KIEROWNIK DZIAŁU TECH.
inż. Marcin Łopuszański

Notatka służbowa

zapisana w dniu 4.11.2002r. w sprawie
opracowania dokumentacji projektowo-kosztorysowej
na budowę drogi i parkingu w miejscowości
Mańków (droga do cmentarza)

Przy udziale:

1. inż. Igor Czerwinski - N-k wydziału M.R. UMiG Kozienice
2. Grzegorz Cichełka - UMiG K-ze
3. mgr inż. Dariusz Siemnicki - Projektant
4. Włodzimierz Kowalski - Sołtys m. Mańków

Ustalono:

1. szerokość projektowanej drogi 5,50m z dwustronnym rowem
przechodzącym o uwarunkowaniu robieniać z bloków betonowych
2. Parking przy cmentarzu zlekatizować na okładkach o nr ord.
gruntu 9/3; 14 oraz 15.
3. Wykosić ziemi na odległość 5km.

Podpisy:


1. 
inż. Igor Czerwinski

2. 

USŁUGI PROJEKTOWE
mgr inż. Dariusz Siemnicki
3. 
Nr upr. UAN-II-K-8326/RA/17/04

4. 

STAROSTWO POWIATOWE
 61-346-900 Kozienice, ul. Radeńska 1
 URZĄD ZWIĄZU BUDOWNICTWA
 61-346-900 Kozienice, ul. Radeńska 1
 KANCELARIA ARCHITEKTURY
 Kozienice, ul. Świerczewskiego 20
 tel. 61-346-58, 61-11-07-28; fax 61-346-58

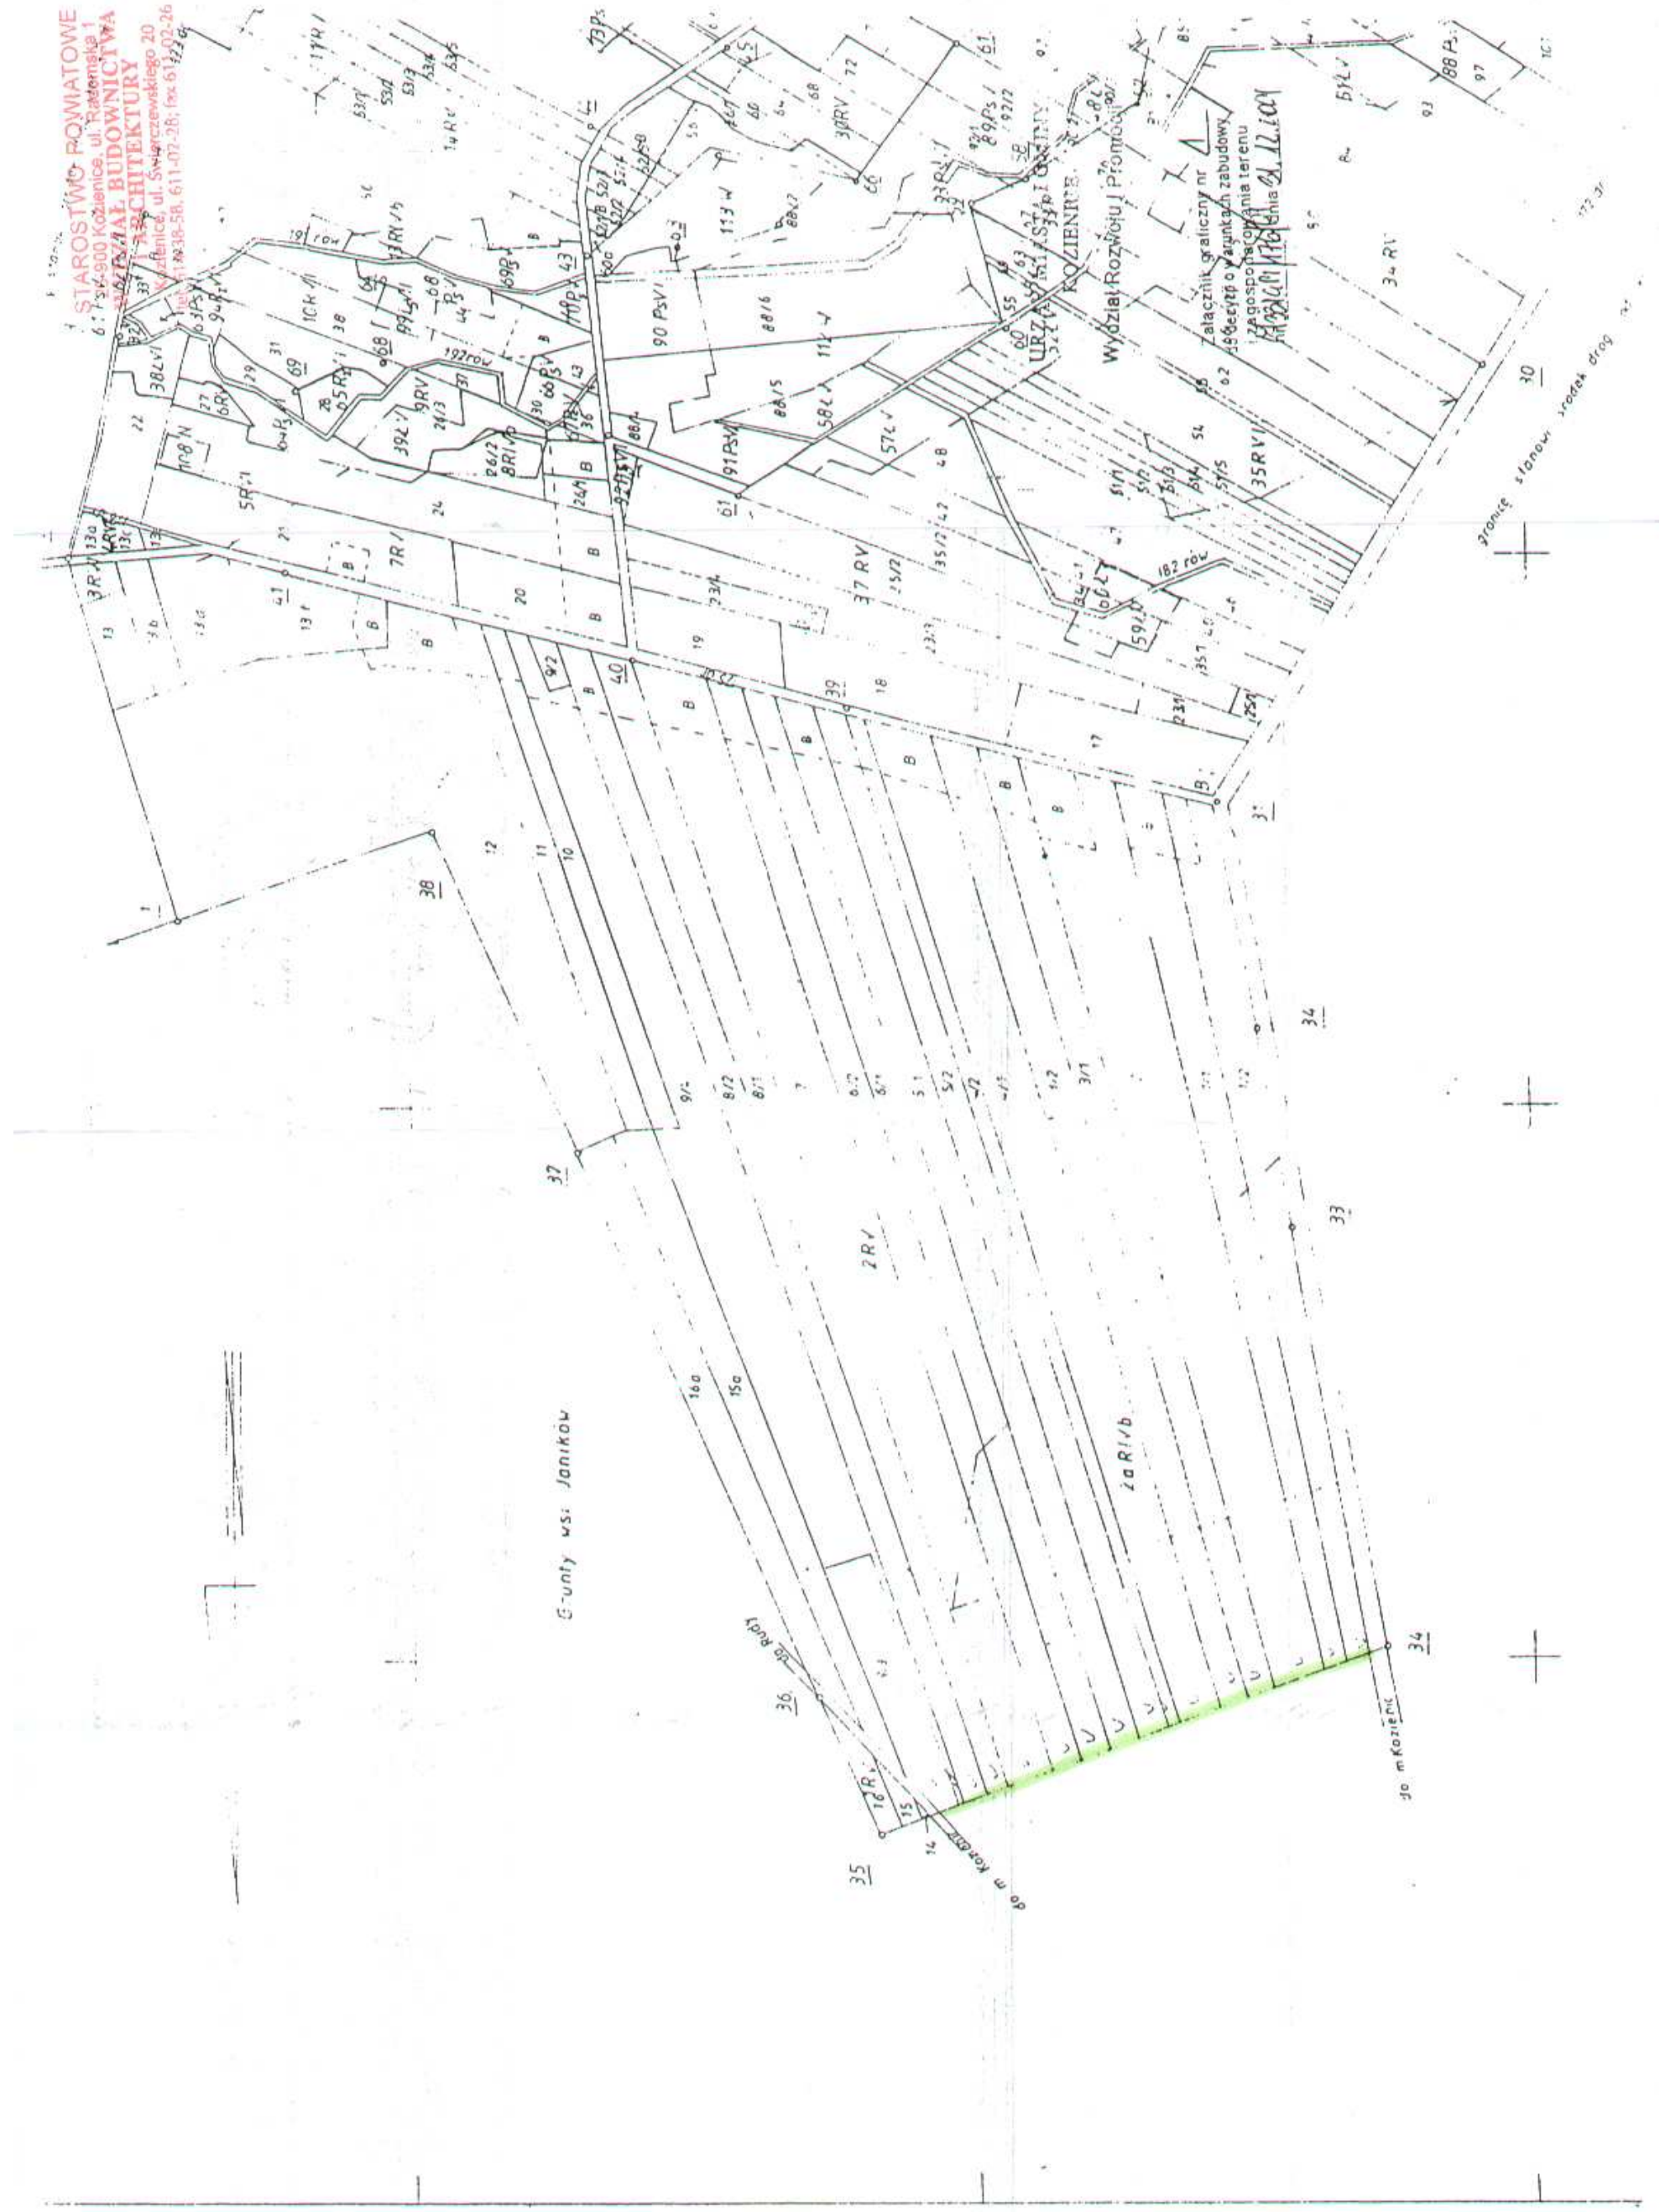



Grunty wsi Janów

Grunty wsi Śmietanki

URZĄD MIASTA I GMINY
KOZIENICE
Wydział Rozwoju i Promocji
Załącznik gminny nr 1
do decyzji o warunkach zabudowy
i zagospodarowania terenu
nr 1321/11/2018
z dnia 12.12.2018

woj. radomskie
gm. Kozenice

W. JANIKÓW

Pow. 361.56

STAROSTWO POWIATOWE
28-900 Kozenice
WYDZIAŁ BUDOWNICTWA
I ARCHITECTURY
Kozienice, ul. Świerczewskiego 20
tel. 611-38-58, 611-02-35; fax 611-02-26

Mapa

Osnowa uklad

MAPA DO CELÓW PF DJEKTOWYCH

Skala 1 : 1000

woj. mazowieckie
gm. Kozienice
obręb: JANIKÓW I ŚMIETANKI

nr sekcji : 124.424.201

Aktualizację mapy w granicach lokalizacji
wykonał w dn. 19.10.2002 r. geodeta upr.
Paweł Czerski.

USŁUGI GEODEZYJNO-KARTOGRAFICZNE
GEODETA UPRAWNIONY
Paweł Czerski
26-900 Kozienice, ul. Nowy Świat 2/72
tel. (048) 614-57-85 -670819178-

Starostwo Powiatowe w Kozienicach
Gospodarstwo Pamiłkowe
Powiatowy Ośrodek Dokumentacji
Geodezyjnej i Kartograficznej
w Kozienicach, ul. Światła 8a

W obszarze oznaczonym linią
czarną
dokonano aktualizacji treści mapy
zasadniczej. Dokumenty z pomiaru
uzupełniającego przyjęto do zasobu
powiatowego
w dniu 31. PAZ. 2002
i zaewidencjonowane pod nr.
Niniejsza mapa może służyć do celów
projekt. Projektowane obiekty
budowlane wymagające pozwolenia
na budowę podlegają wytyczeniu
(inwentaryzacji powykonawczej) przez
jednostki uprawnione do wykonywania
pomiarów geodezyjnych
31 PAZ. 2002
miejsc. i data


200/3

1384-236/2002

Jan Michalak
INSPEKTOR

Załącznik graficzny
Nr 1
stanowi integralną część
decyzji Nr 21/2002
z dnia 06.01.2002 r.

Z up. STAROSTY
Krzysztof Wrobel
NACZELNIK WYDZIAŁU
BUDOWNICTWA I ARCHITEKTURY

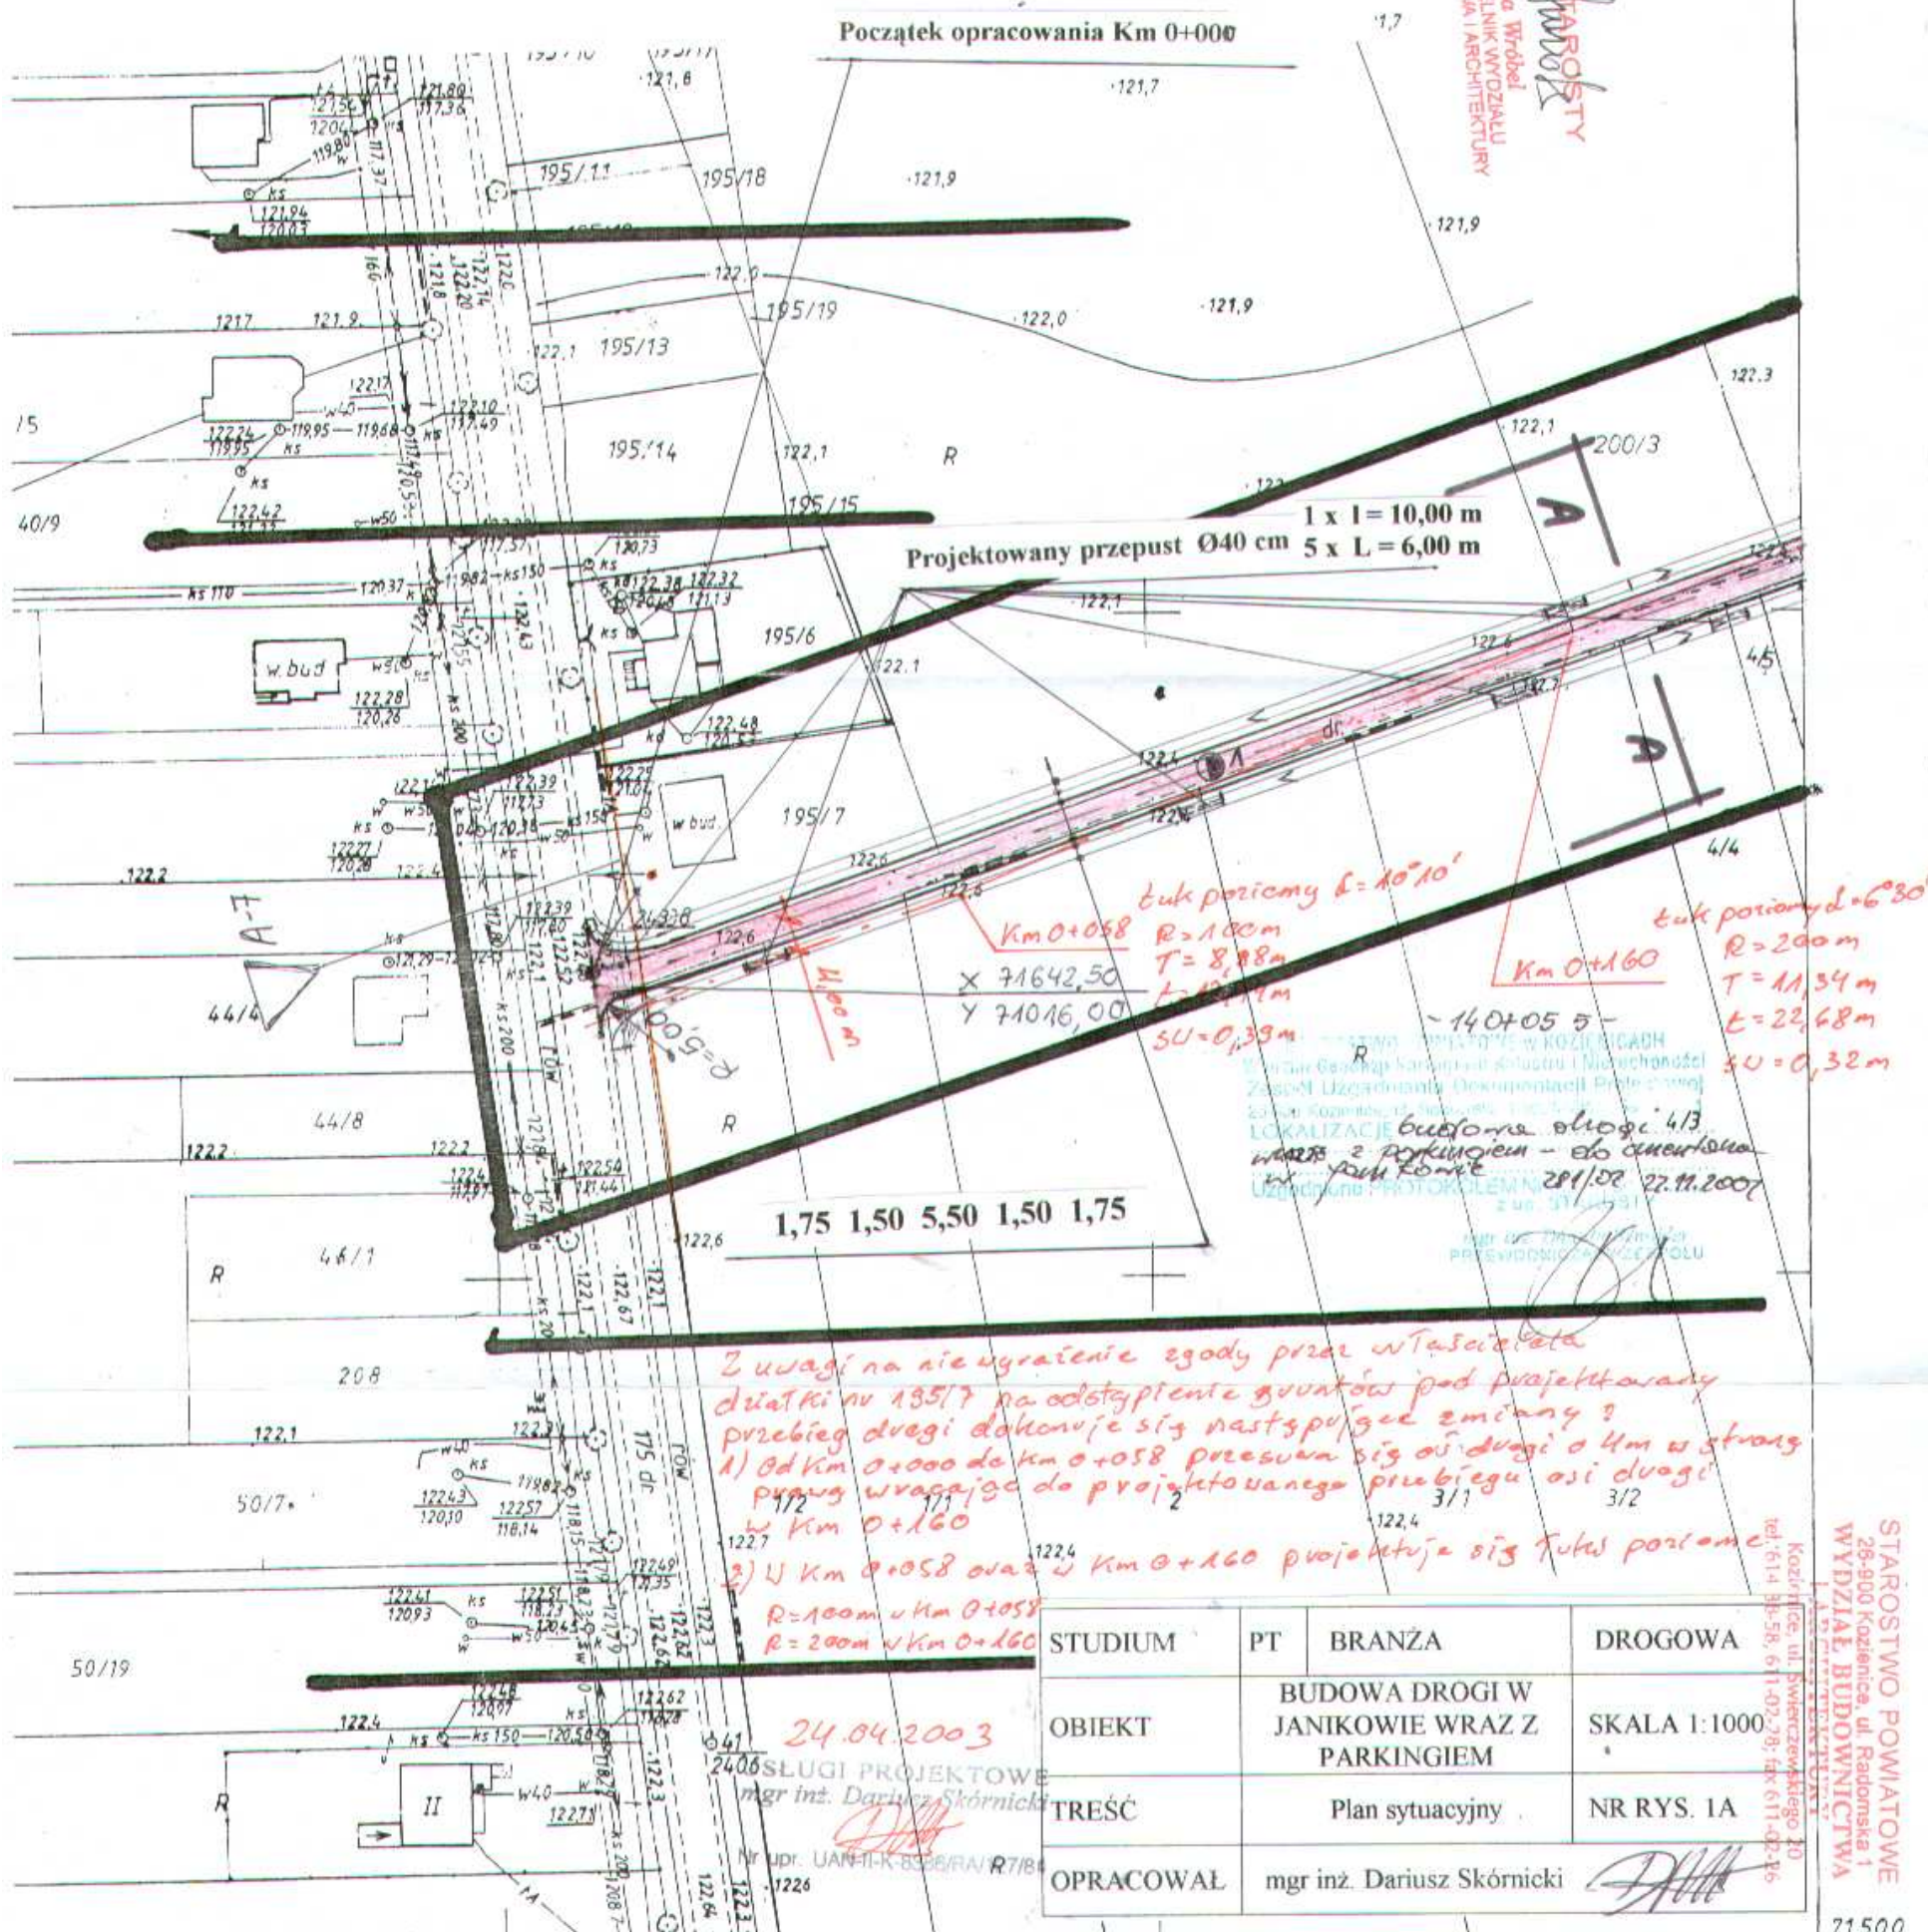

Z uwagi na nieugrąszenie zgody przez właściciela
działki nr 135/7 na odstąpienie gruntów pod projektowany
przebieg drogi dokonuje się następującej zmiany:
1) Od km 0+000 do km 0+058 przesunąć się oś drogi o 4m w stronę
prawą wrażliwą do projektowanego przebiegu osi drogi
w km 0+160
2) U km 0+058 oraz u km 0+160 projektuje się tętno poziome
 $R=100m$ u km 0+058
 $R=200m$ u km 0+160

STUDIUM	PT	BRANŻA	DROGOWA
OBIEKT		BUDOWA DROGI W JANIKOWIE WRAZ Z PARKINGIEM	SKALA 1:1000
TREŚĆ		Plan sytuacyjny	NR RYS. 1A
OPRACOWAŁ		mgr inż. Dariusz Skórnicki	

PROJEKTANT

STAROSTWO POWIATOWE
26-900 Kozienice, ul. Radomska 1
WYDZIAŁ BUDOWNICTWA I
ARCHITEKTURY
tel. 614 58-58, 611-02-28; fax 611-02-16

Skala 1 : 1000

nr sekcije: 124.424.202

USŁUGI GEODEZYJNO-KARTOGRAFICZNE
GEODETA UPRAWNIONY
Paweł Czerski
26-900 Kozienice, ul. Nowy Świat 2/72
tel. (048) 614-57-85 -67081978-

Koniec opracowania Km 0+434

Projektowany przepust O 40 cm 9 x L = 6,00 m

$$\begin{array}{r} X \ 71783,20 \\ Y \ 71426,30 \end{array}$$

1,75 1,50 5,50 1,50 1,75

1 x L = 9,00 m
Projektowany przepust O 40 cm

1 x L = 4,00 m
Projektowany przepust O 40 cm

- 140205 5 -

[illegible]


W obszarze oznaczonym linią **czarna**
dokonano aktualizacji treści mapy
zasadniczej. Dokumenty z pomiaru
uzupełniającego przyjęto do zasobu
powiatowego
w dniu **31 PAZ 2002**
i zawiadomiono pod nr **1384-28**
Niniejsza mapa może służyć do celów
projekt. Projektowane obiekty
budowlane wymagające pozwolenia
na budowę podlegają wytyczeniu
i inwentaryzacji powykonawczej przez
jednostki uprawnione do wykonywania
prace podziemnych **Michał**
31 PAZ 2002
.....
.....
.....

PROJEKTANT

STUDIUM	PT	BRANŻA	DROGOWA
OBIEKT	BUDOWA DROGI W JANIKOWIE WRAZ Z PARKINGIEM		SKALA 1: 1000
TREŚĆ	Plan sytuacyjny.		NR RYS. 1B
OPRACOWAŁ	mgr inż. Dariusz Skórnicki		

PRZEKRÓJ KONSTRUKCYJNY A-A


SKALA 1:50

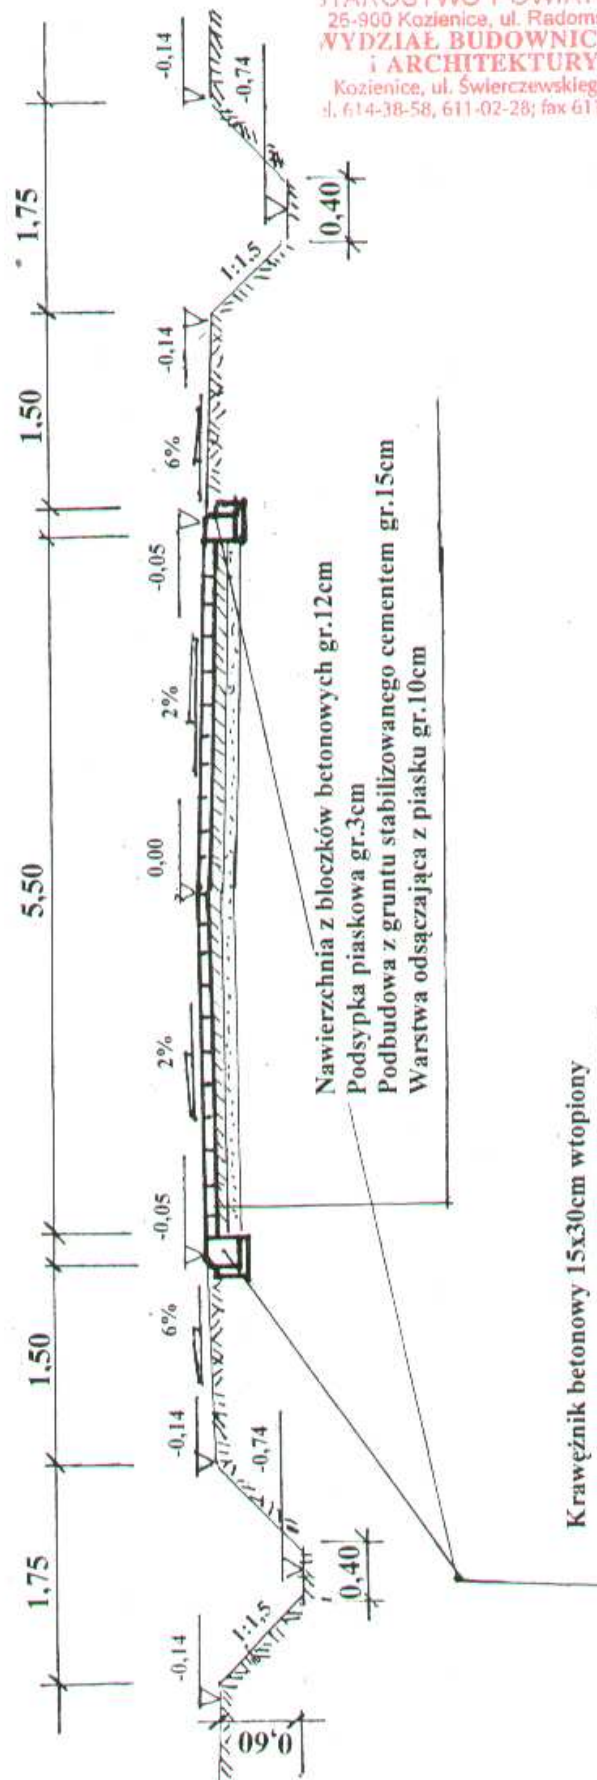

STAROSTWO POWIATOWE
 26-900 Kozienice, ul. Radomska
 WYDZIAŁ BUDOWNICTWA
 I ARCHITEKTURY
 Kozienice, ul. Świerczewskiego 20
 tel. 614-38-58, 611-02-28; fax 611-02-26

STUDIUM	PT	BRANŻA	DROGOWA
OBIEKT		BUDOWA DROGI W JANIKOWIE WRAZ Z PARKINGIEM	SKALA 1: 50
TREŚĆ		Przekrój konstrukcyjny A-A	NR RYS. 3 A
OPRACOWAŁ		mgr inż. Dariusz Skórnicki	
PROJEKTANT		mgr inż. Mariusz Siuda	


PROFIL PODŁUŻNY SKALA 1 : 1000/50

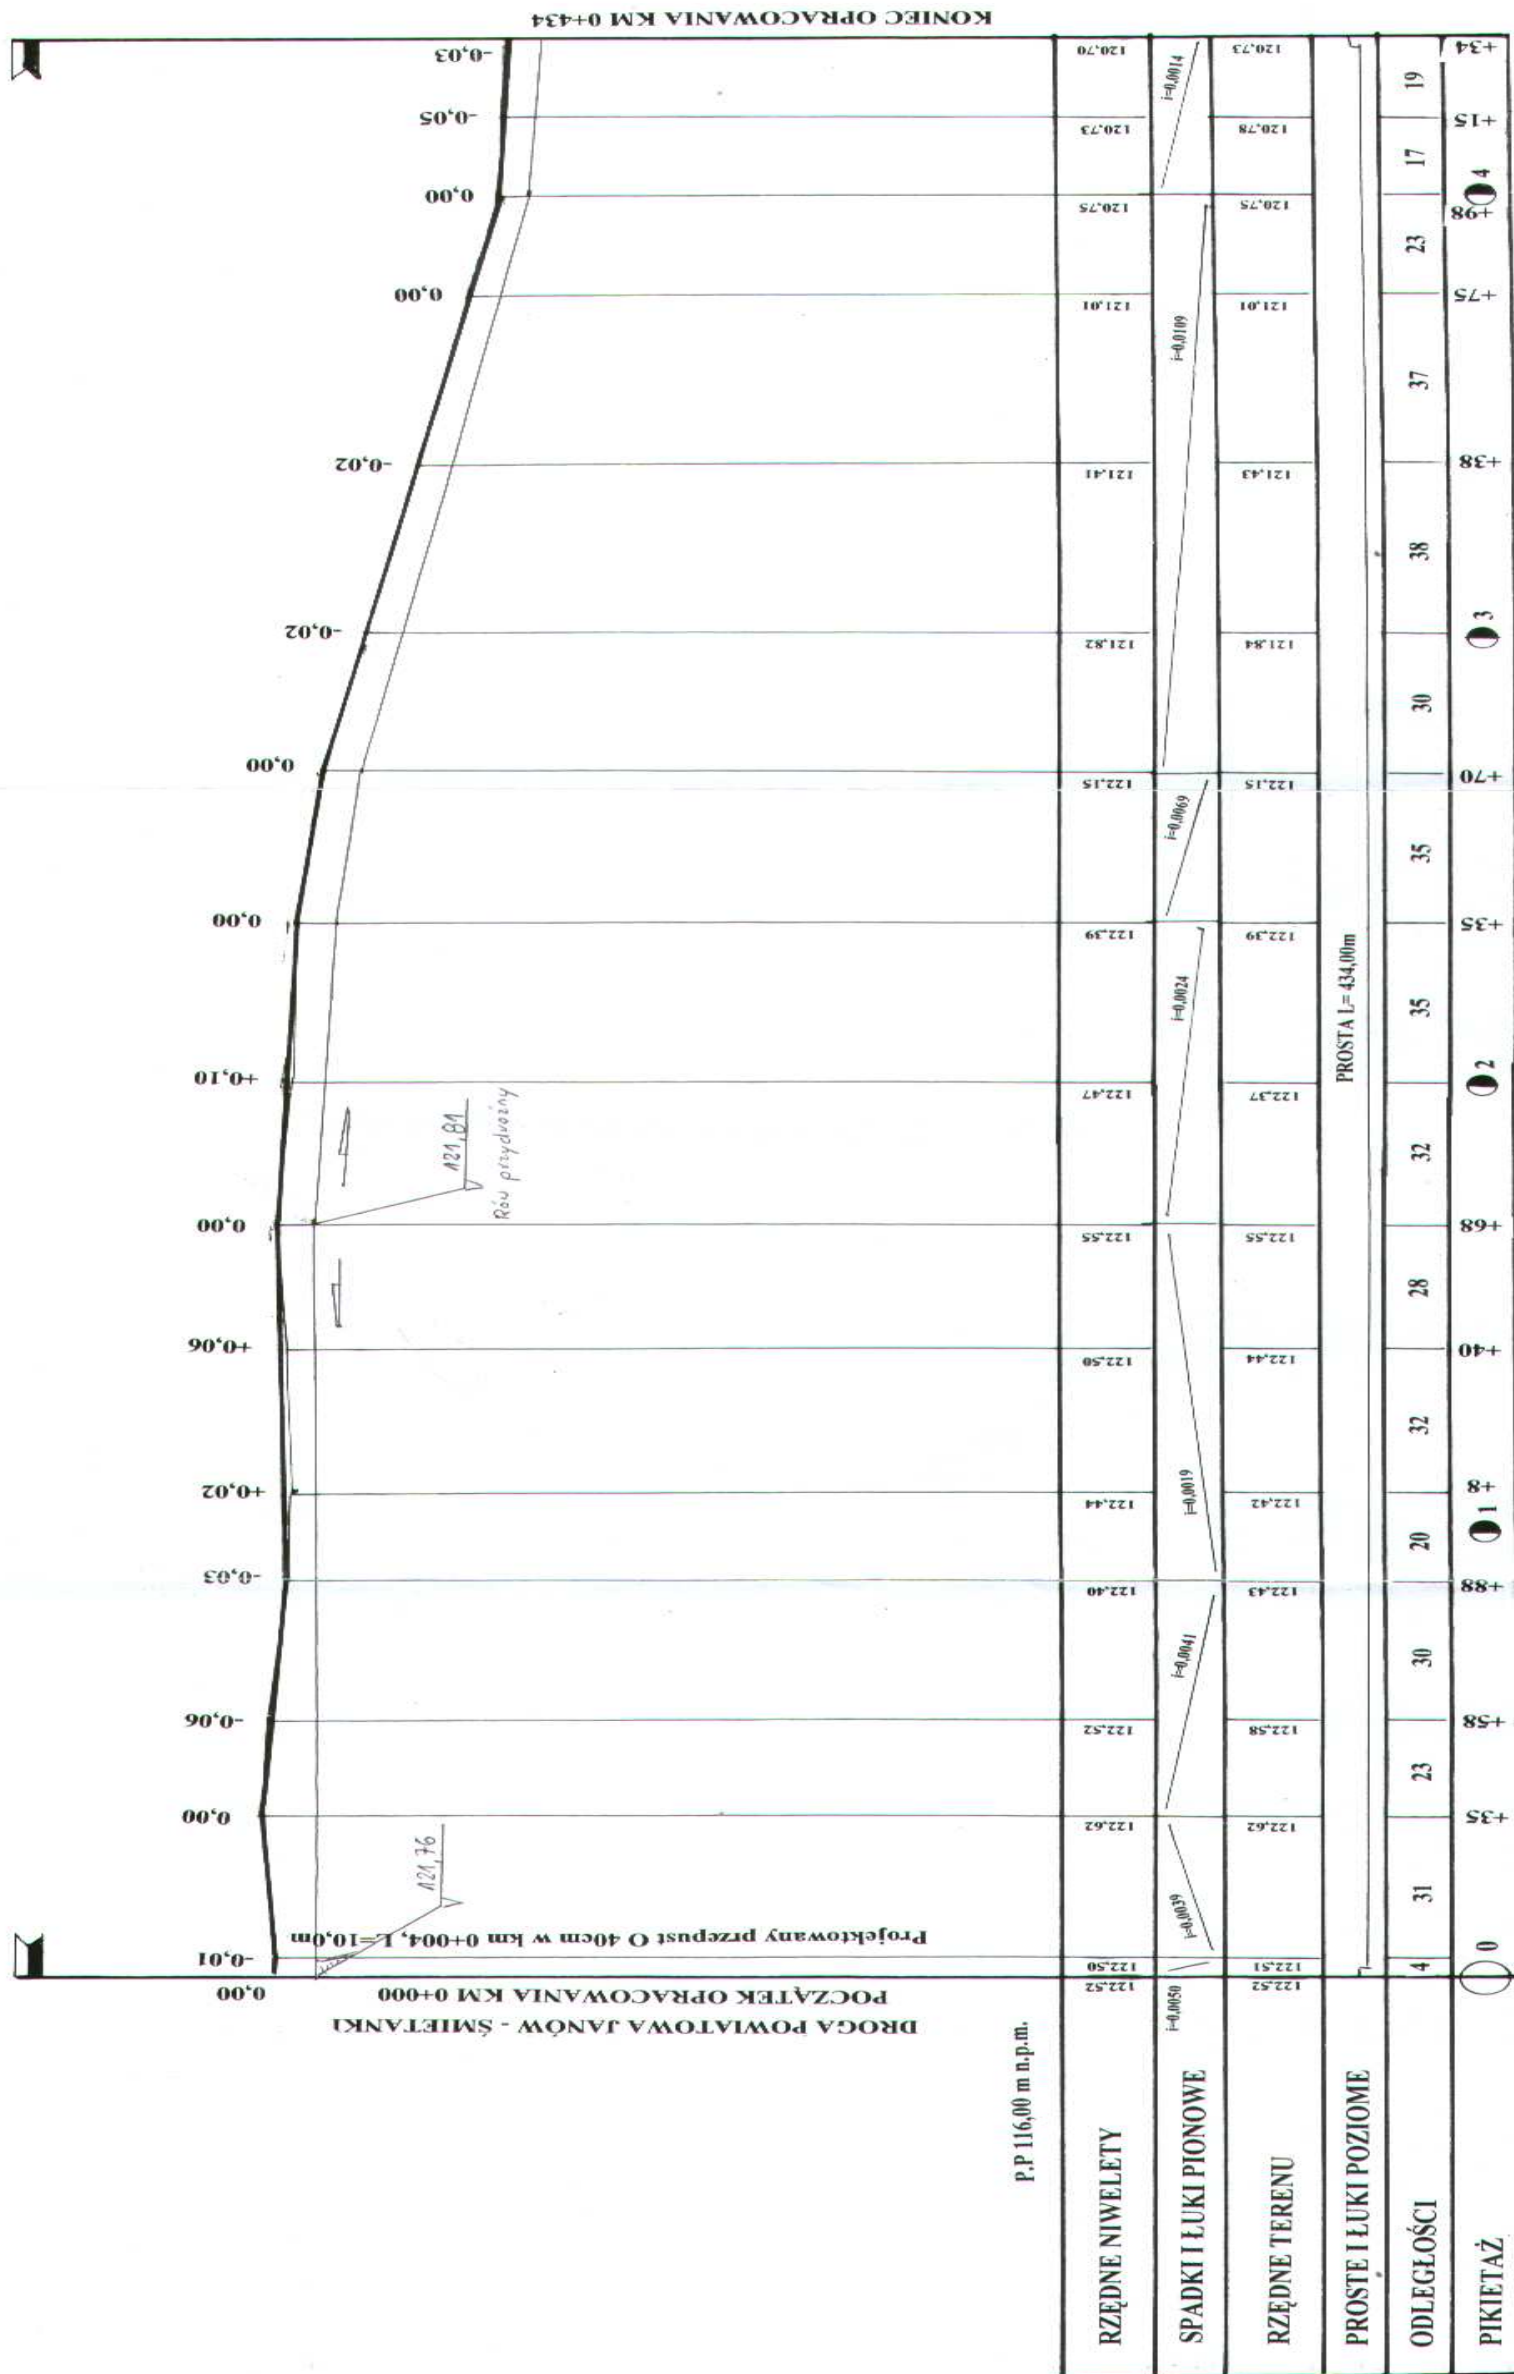

STUDIUM	PT	BRANZA	DROGOWA
OBIEKT	BUDOWA DRUGI W JANIOWIE WRAZ Z PARKINGIEM		
TRZĘSC	Profil podłużny		
OPRACOWAŁ	mgr inż. Dariusz Skórnicki		
PROJEKTANT	mgr inż. Mariusz Suda		

PRZEKRÓJ KONSTRUKCYJNYB-B

SKALA 1 : 100

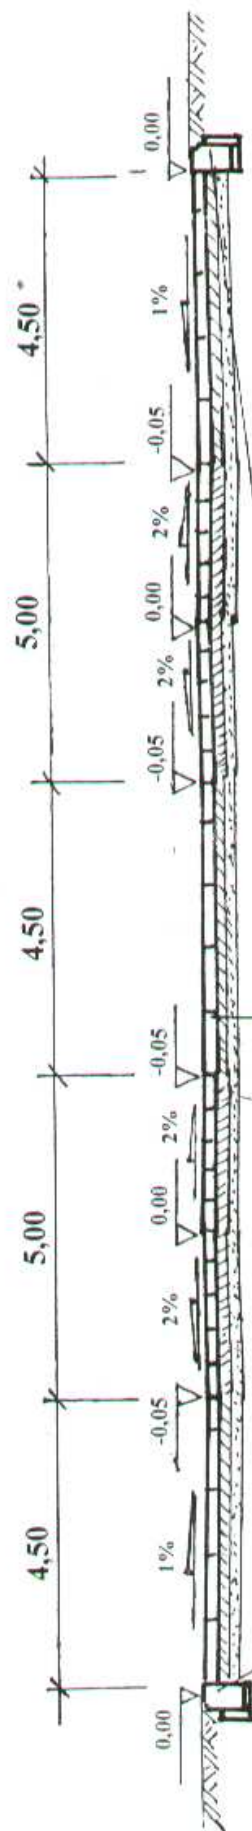

Nawierzchnia z kostki betonowej gr.8cm
 Podsypka cementowo-piaskowa gr.5cm
 Podbudowa z tłucznia kamiennego gr.15cm
 Warstwa odsączająca z piasku gr.10cm


STAROSTWO POWIATOWE
 26-900 Kozienice, ul. Radomska 1
 WYDZIAŁ BUDOWNICTWA
 I ARCHITEKTURY
 Kozienice, ul. Świerczewskiego 20
 tel. 4-38-58, 611-02-28; fax 611-02-26

STUDYUM	PT	BRANZA	DROGOWA
OBIEKT		BUDOWA DROGI W JANIKOWIE WRAZ Z PARKINGIEM	SKALA 1 : 100
TREŚĆ		Przekrój konstrukcyjny B-B	NR RYS. 3 B
OPRACOWAŁ		mgr inż. Dariusz Skórnicki	
PROJEKTANT		mgr inż. Mariusz Siuda	

PRZEKROJE POPRZECZNE

SKALA 1 : 50


STAROSTWO POWIATOWE
26-900 Kozienice, ul. Radomska 1
WYDZIAŁ BUDOWNICTWA
I ARCHITEKTURY
Kozienice, ul. Świerczewskiego 20
tel. 611 430-58, 611-02-28; fax 611-02-26

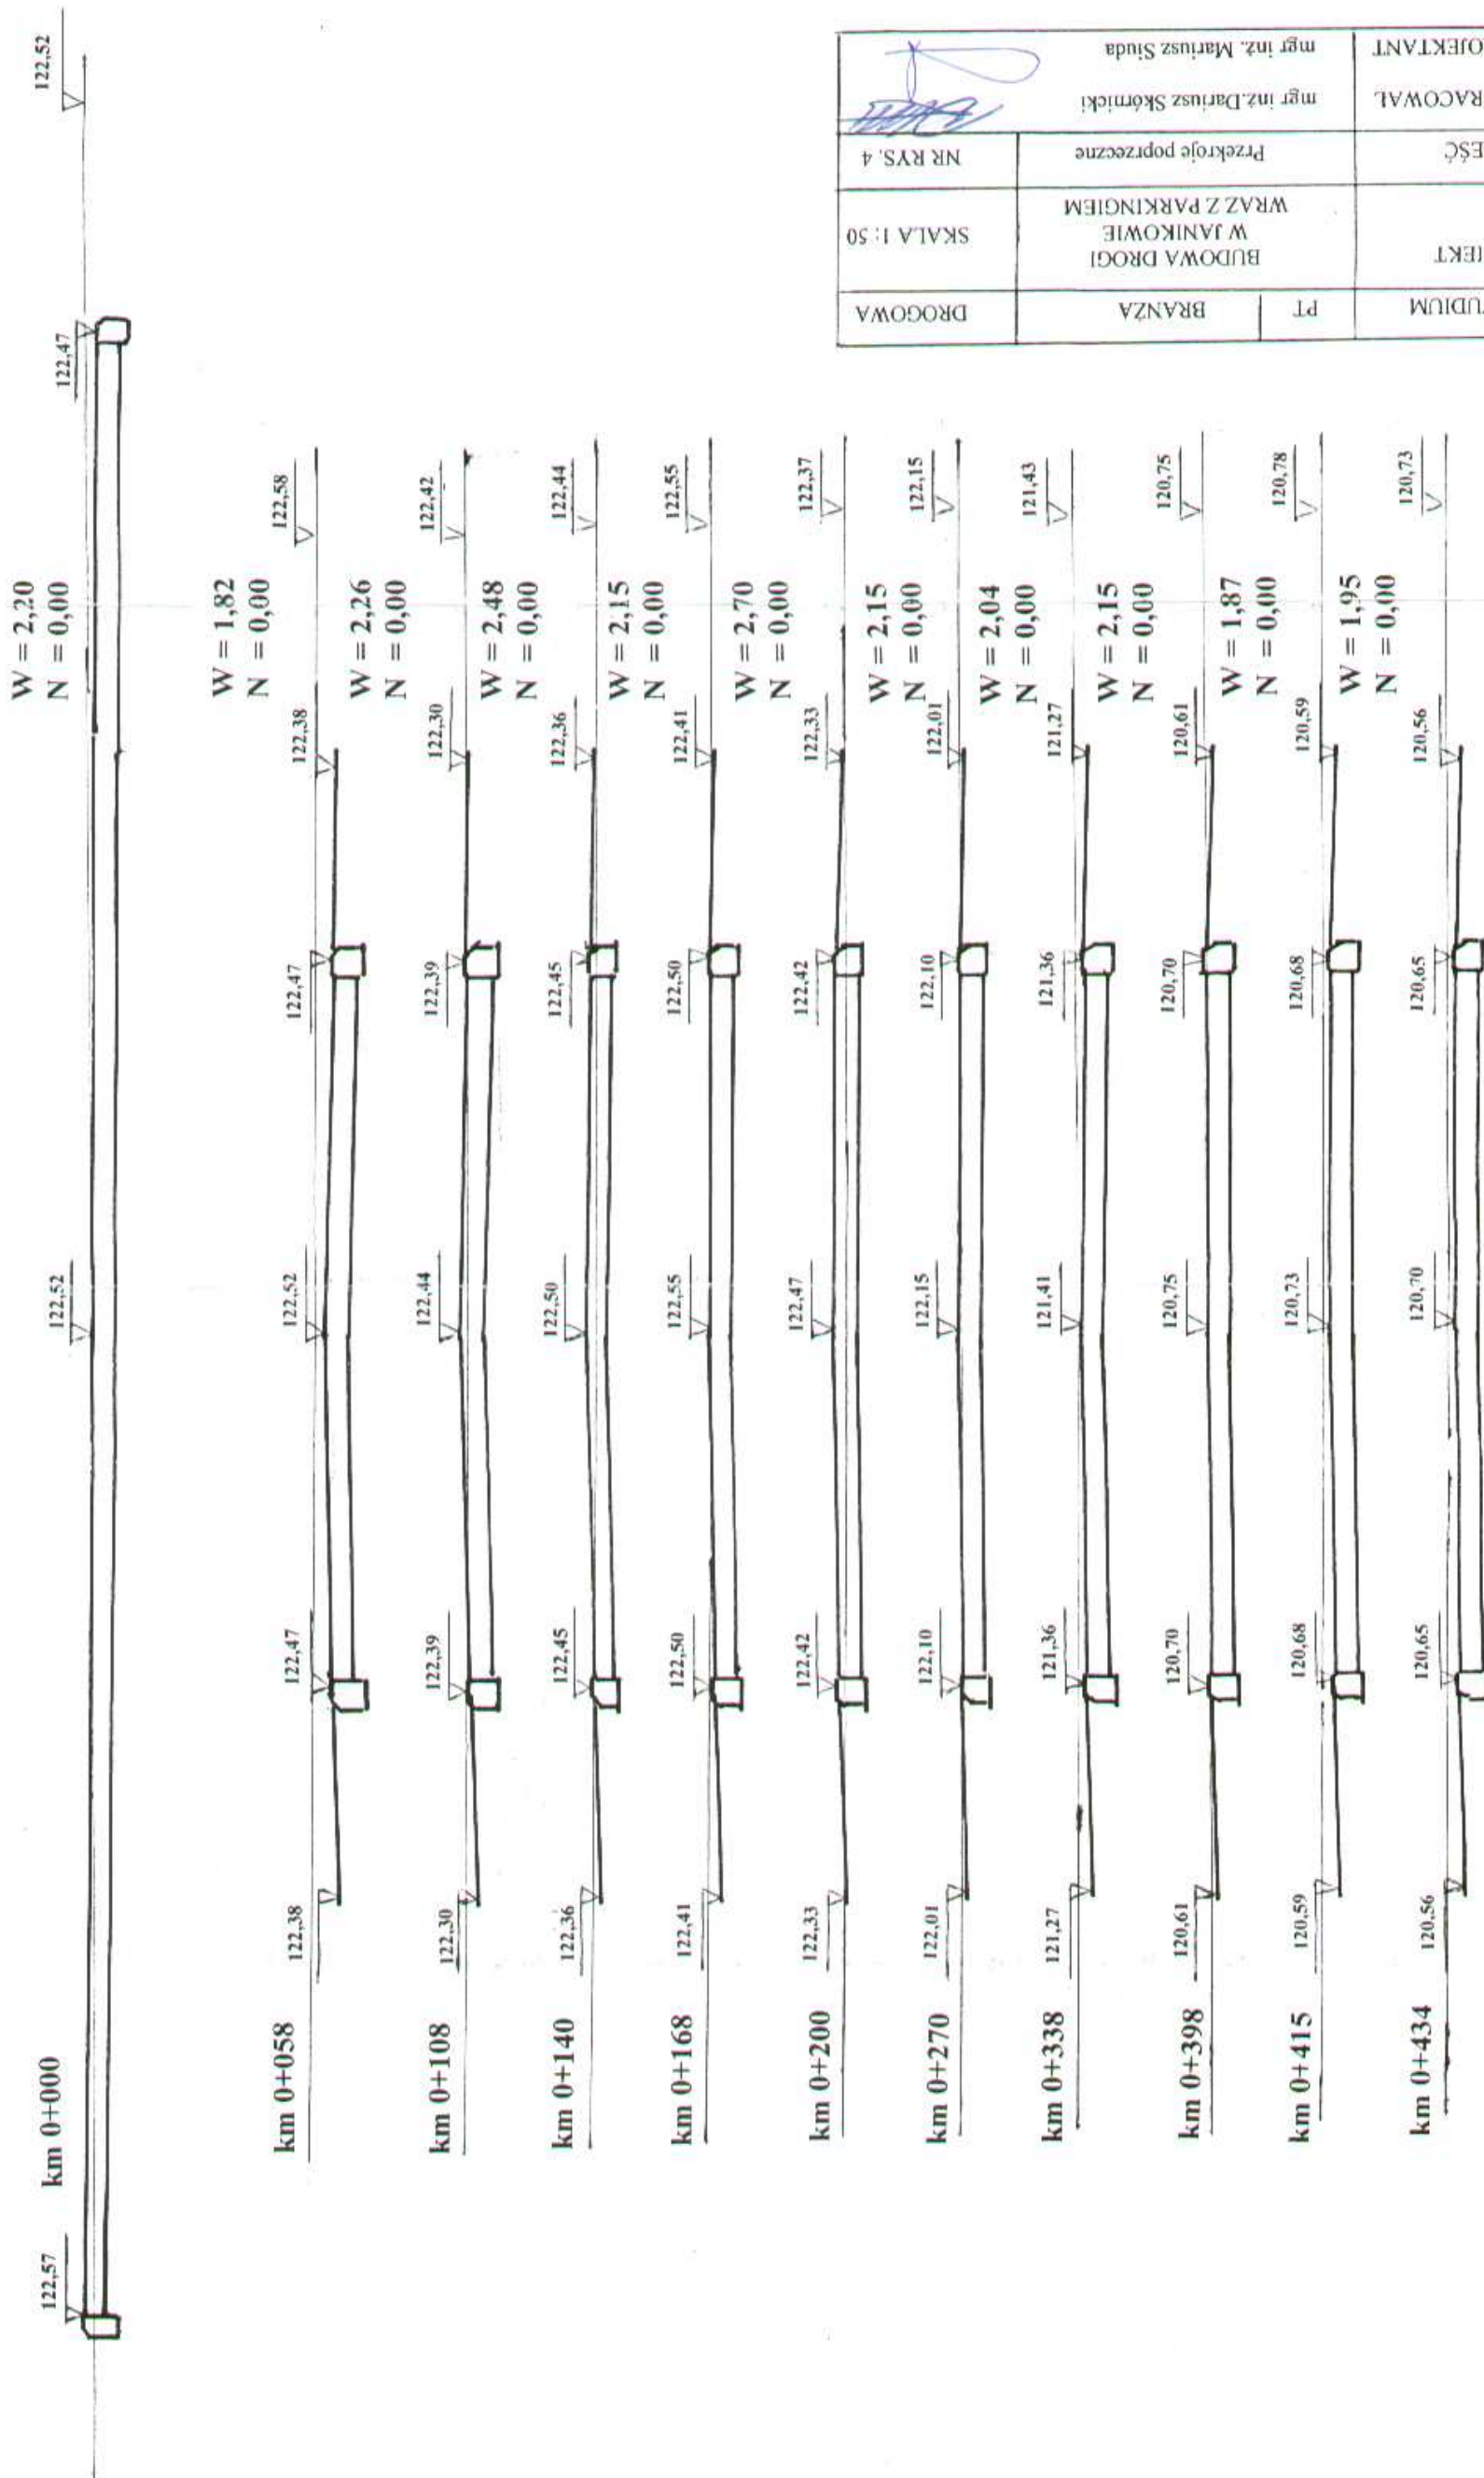

STUDIUM	PT	BRANŻA	DROGOWA
OBIEKT	BUDOWA DRUGI W JAMKOWIE WRAZ Z PARKINGIEM		
TREŚĆ	Przekroje poprzeczne		
OPRACOWAŁ	mgr inż. Dariusz Skórnicki		
PROJEKTANT	mgr inż. Mariusz Siuda		

SZCZEGÓŁ KONSTRUKCYJNY

SKALA 1 : 10

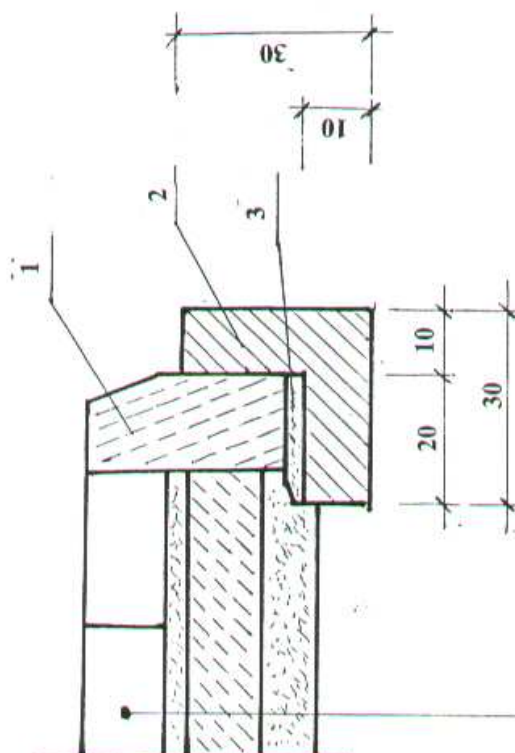

- 1 - Krawężnik betonowy 15 x 30 cm
- 2 - Ława betonowa z oporem 0,050 m/mb
- 3 - Podsypka cementowo-piaskowa gr. 5 cm

STAROSTWO POWIATOWE
26-900 Kozienice, ul. Radomska 1
WYDZIAŁ BUDOWNICTWA
I ARCHITEKTURY
Kozienice, ul. Świerczewskiego 20
tel. 614-38-50 611-02-28; fax 611-02-26


STUDIUM	PT	BRANŻA	DROGOWA
OBIEKT		BUDOWA DROGI W JANIKOWIE WRAZ Z PARKINGIEM	SKALA 1: 10
TREŚĆ		Szczegół konstrukcyjny	NR RYS. 5
OPRACOWAŁ		mgr inż. Dariusz Skórnicki	
PROJEKTANT		mgr inż. Mariusz Siuda	

Nawierzchnia z bloczków betonowych gr. 12cm
Podsypka piaskowa gr. 3cm
Podbudowa z gruntu stabilizowanego cementem gr. 15cm
Warstwa odsączająca z piasku gr. 10cm

ŚCIANKOWY WLOT I WYLOT PRZEPUSTU

PRZEKRÓJ PODŁUŻNY

WIDOK OD CZOLA

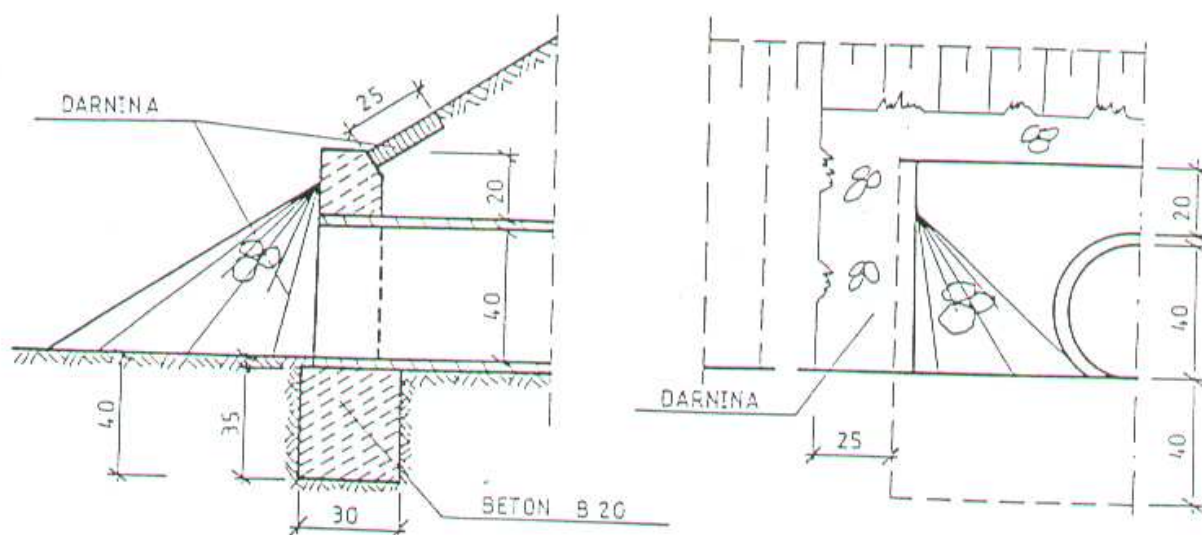

STUDIUM	PT	BRANŻA	DROGOWA
OBIEKT	BUDOWA DROGI W JANIKOWIE WRAZ Z PARKINGIEM		SKALA 1: 20
TREŚĆ	Ściankowy wlot i wylot przepustu		NR RYS. 7
OPRACOWAŁ	mgr inż. Dariusz Skórnicki		
PROJEKTANT	mgr inż. Mariusz Siuda		

Jan 1997

STAROSTWO POWIATOWE
26-900 Kozienice, ul. Radomska 1
WYDZIAŁ BUDOWNICTWA
I ARCHITEKTURY
Kozienice, ul. Świerczewskiego 20
tel. 614-38-58, 611-02-28; fax 611-02-26

mgr inż. Dariusz Skórnicki

NT UOCL 174-11-10000RA127/84

Discussion

Adapted by

$$\text{LiCl} = 15.9 \text{ g/l. in } 100 \text{ g. Li}$$

USŁUG PROJEKTOWE
mgr inż. *Dariusz Skórnicki*

Nr upr. UAN-1-K-US36.T/A/127/84

URZĄD WOJEWÓDZKI
W RADOMIU
W Y D Z I A Ł
PLANOWANIA PRZESTRZENNEGO,
URBANISTYKI, ARCHITEKTURY
I NADZORU BUDOWLANEGO

Nr UAN-II-K-8386/RA/127/84

Radom, 1986-04-09

STAROSTWO POWIATOWE
26-900 Kozienice, ul. Radomska 1
WYDZIAŁ BUDOWNICTWA
i ARCHITEKTURY
Kozienice, ul. Świerczewskiego 20
tel. 614-38-58, 611-02-25; fax 611-02-26

STWIERDZENIE PRZYGOTOWANIA ZAWODOWEGO

do pełnienia samodzielnych funkcji technicznych w budownictwie

Na podstawie § 5 ust. 1, § 7, § 13 ust. 1 pkt 3 lit. b, § 6 ust. 1
i § 13 ust. 1 rozporządzenia Ministra Gospodarki Terenowej i Ochrony Środowiska z dnia
20 lutego 1975 r. w sprawie samodzielnych funkcji technicznych w budownictwie (Dz. U.
Nr 8, poz. 46)

stwierdza się, że:

OBYWATEL DARIUSZ SKÓRNICKI
magister inżynier budownictwa
(wymienić tytuł zawodowy)

urodzony dnia 09 listopada 1957 r. w Radomiu
posiada przygotowanie zawodowe, upoważniające do wykonywania samodzielnej funkcji
kierownika budowy i robót
w specjalności konstrukcyjno-inżynierskiej w zakresie dróg
lotniskowych dróg startowych oraz manipulacyjnych

OBYWATEL DARIUSZ SKÓRNICKI

jest upoważniony do

- 1/ kierowania, nadzorowania i kontrolowania budowy i robót, kierowania i kontrolowania wytwarzania konstrukcyjnych elementów budowlanych oraz oceniania i badania stanu technicznego w zakresie budowy dróg, lotniskowych dróg startowych i manipulacyjnych, typowych przepustów i mostów,
- 2/ sporządzania w budownictwie osób fizycznych projektów budowli nie będących budynkami.

Otrzymuje :

Ob. Dariusz Skórnicki
ul. Hamernicka 19 m 1
26 - 900 Kozienice



[Signature]
mgr inż. arch. Włodzisław Kozłowski

Radom.

1994-07-07

WOJEWODA RADOMSKI

Nr. G-VIII-7342/42/94

STAROSTWO POWIATOWE
26-900 Kozienice, ul. Radomska 1
WYDZIAŁ BUDOWNICTWA
I ARCHITEKTURY
Kozienice, ul. Świerczewskiego 20
tel. 614-38-58, 611-02-28; fax 611-02-26

STWIERDZENIE PRZYGOTOWANIA ZAWODOWEGO

do pełnienia samodzielnych funkcji technicznych w budownictwie

Na podstawie § 5 ust. 1 pkt 1, § 7, § 13 ust. 1 pkt 3 lit. b

i § 13 ust. 1 rozporządzenia Ministra Gospodarki Terenowej i Ochrony Środowiska z dnia 20 lutego 1975 r. w sprawie samodzielnych funkcji technicznych w budownictwie (Dz. U. Nr 8, poz. 46) z późniejszymi zmianami.

stwierdza się, że:

PAN MARIUSZ LESZEK SIUDA

magister inżynier budownictwa

(wymienić tytuł zawodowy)

urodzony dnia 16 czerwca 1959 r. w Radomiu

posiada przygotowanie zawodowe, upoważniające do wykonywania samodzielnej funkcji

projektanta oraz kierownika budowy i robót

w specjalności

konstrukcyjno - inżynierskiej w zakresie

dróg i nawierzchni lotniskowych

PAN MARIUSZ LESZEK SIUDA

jest upoważniony do


- 1/ sporządzania projektów budowli dróg, nawierzchni lotniskowych, typowych mostów i przepustów,
- 2/ kierowania, nadzorowania i kontrolowania budowy i robót, kierowania i kontrolowania wytwarzania konstrukcyjnych elementów budowlanych, oraz oceniania i badania stanu technicznego w zakresie budowli dróg, nawierzchni lotniskowych, typowych przepustów i mostów.

Otrzymuje :

Pan Mariusz Leszek Siuda

ul. Czarnoleska 2 m 4

26 - 600 Radom

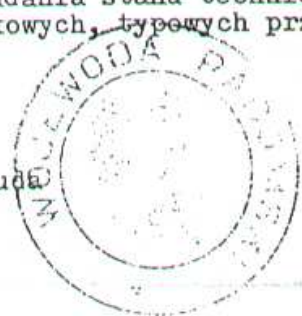

Zup. WOJEWODY

mgr inż. arch. *[Signature]* Ukleja
Z-ca DYREKTORA Wydziału
Gospodarki Przestrzennej i Geodezji

ESC

WYPIS UPROSZCZONY Z REJESTRU GRUNTÓW

z dnia: 2002-11-12

NAZWISKO I IMIĘ (NAZWA)

Chw, udział, grupa, adres zamieszkania (siedziwa)

NAZWA OBRĘBU	ARKUSZ	DZIAŁKA	POW. DZIAŁKI	POŁOŻENIE DZIAŁKI, PODSTAWA NABYCIA,	NIERUCHOMOŚĆ, JEDNOSTKA
--------------	--------	---------	--------------	--------------------------------------	-------------------------

Gmina: KOZIENICE

PARAFIA KOŚCIOŁA
RZYMSKO - KATOLICKIEGO

wł 1/1 9 JANIKÓW

MIETANKI	1	9/3	0.99	[położ.:] [AN10880/91]	G.1614-2, 96
MIETANKI	1	14	0.01	[położ.:] [AN10880/91]	G.1614-2, 96

ŁUKASIEWICZ MIROSLAWA (BRONISŁAW, JÓZEFA)

wł 1/1 7.1 MIETANKI 16

MIETANKI	1	15	0.09	[położ.:] [KW 35702]	G.1491-2, 66
----------	---	----	------	-----------------------	--------------

SKARB PAŃSTWA

wł 1/1 1.3

MIETANKI	1	174	0.14	[położ.:] [BRAN]	G.1-152, 58
----------	---	-----	------	-------------------	-------------

KĘSKA ZOFIA (FRANCISZEK, JANINA)

wł 1/1 7.1 MIETANKI

MIETANKI	1	16	0.24	[położ.:] [AN1595/84]	G.1490-2, 11
----------	---	----	------	------------------------	--------------

USŁUGI PROJEKTOWE
mgr inż. Dariusz Skórnicki

Nr upr. U/AN-II-K-B306/RA/127/84