


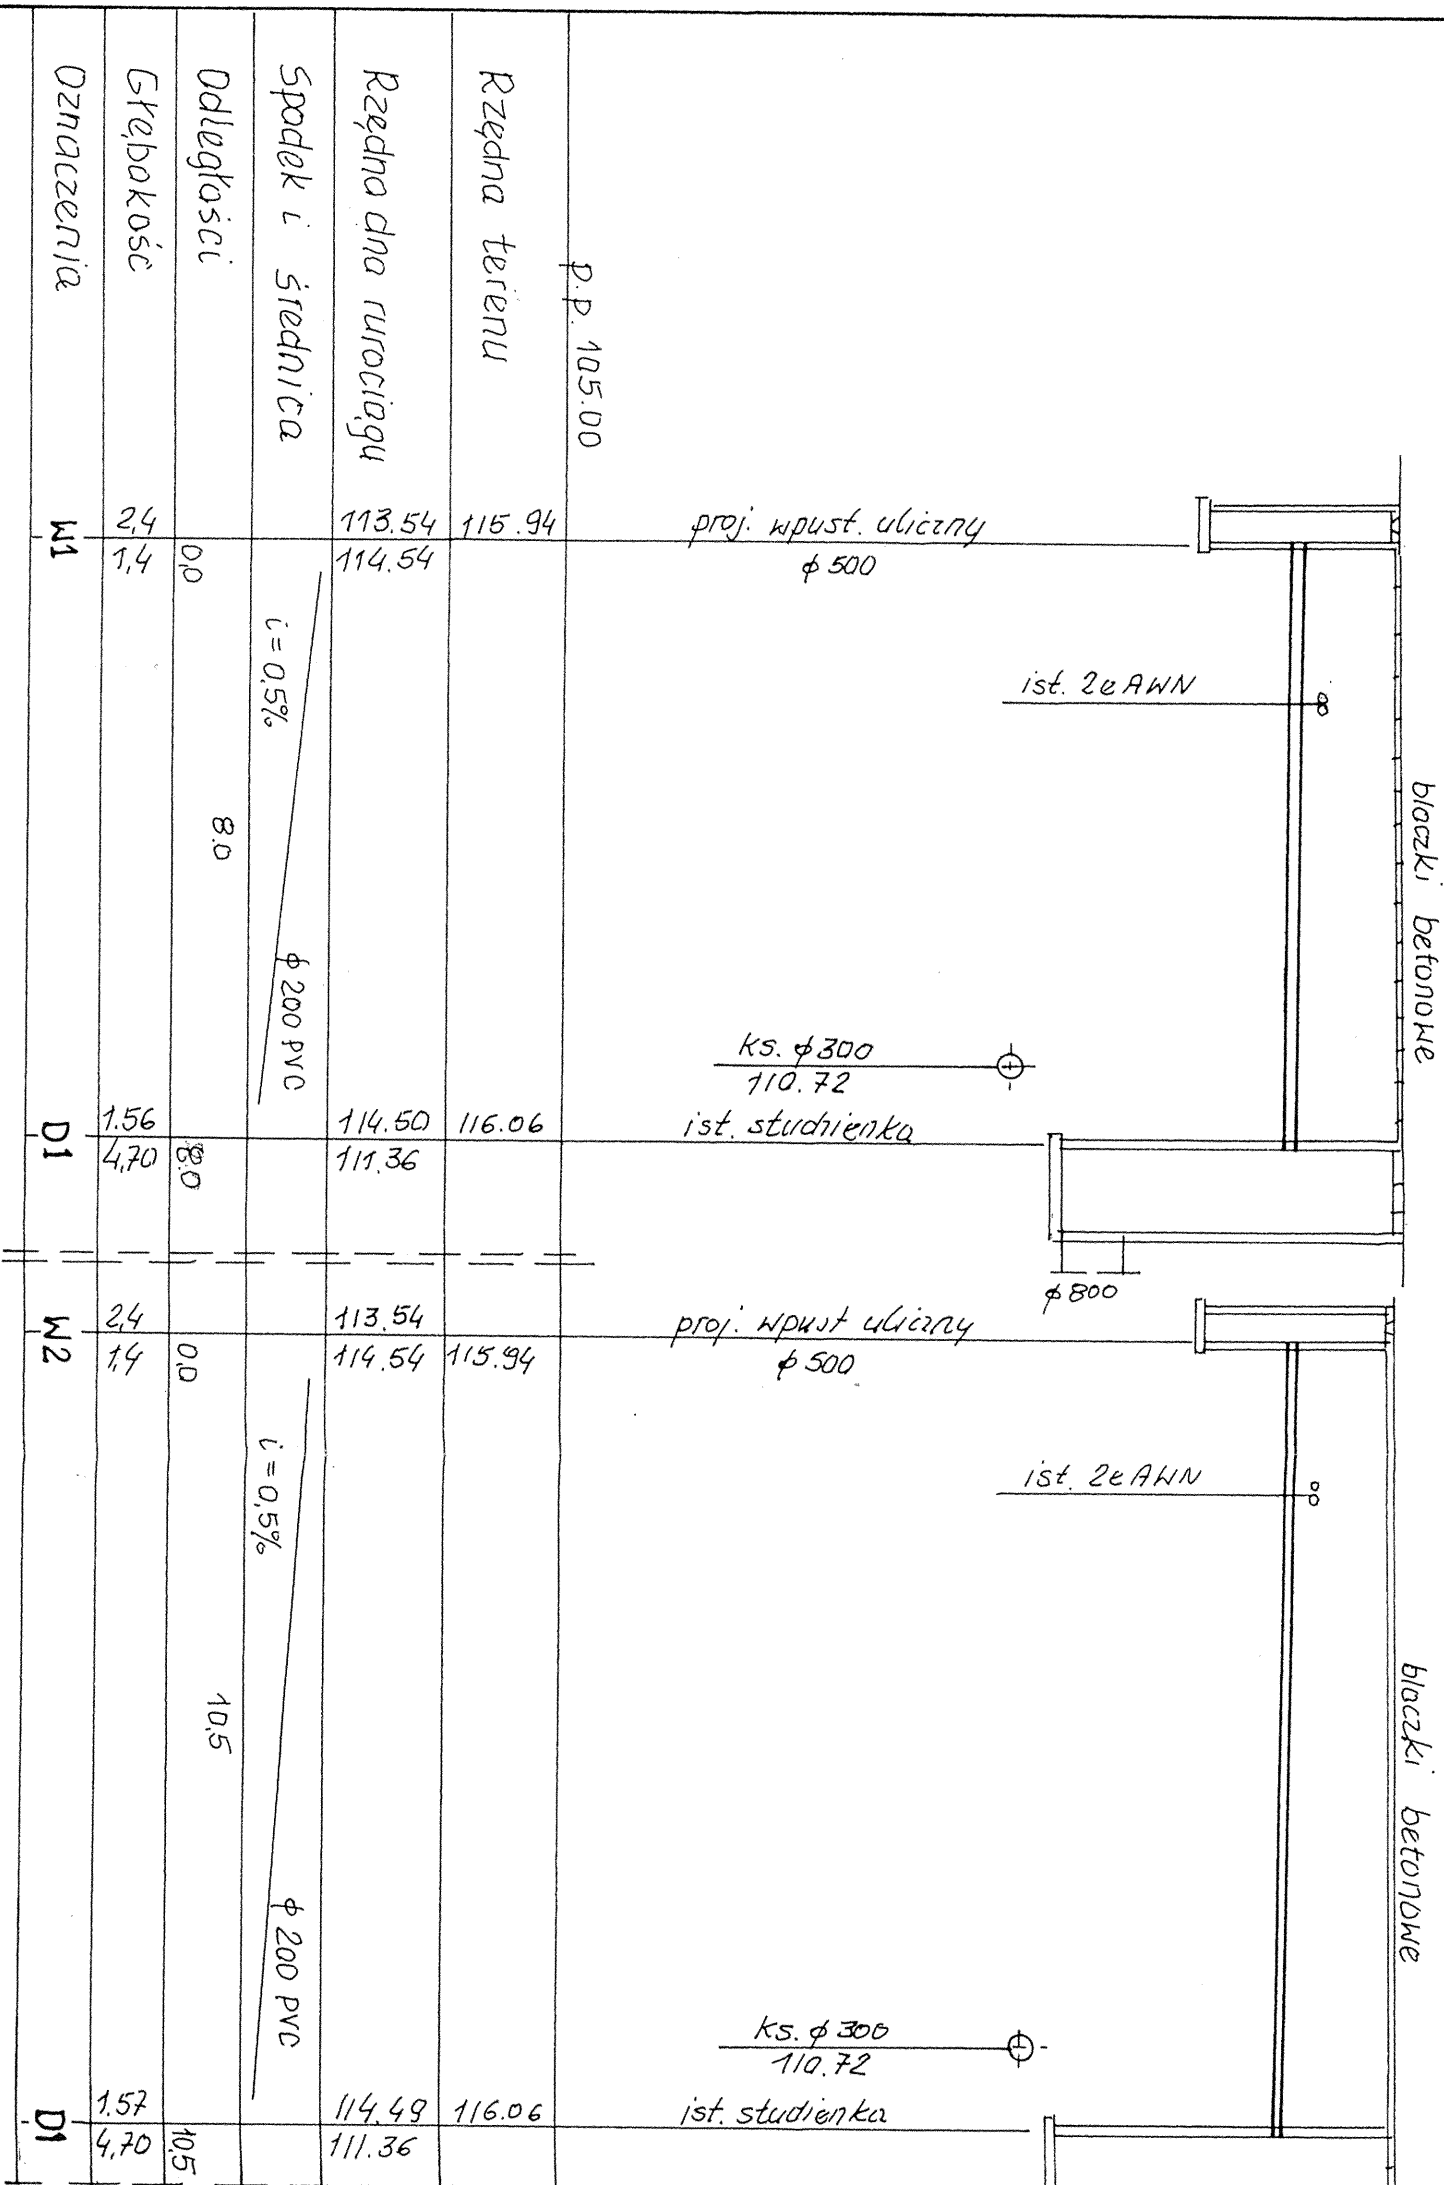

Podłączenie wpustów W1 i W2

Imię i nazwisko		Nr upraw.		Podpis	
PROJEKTANT		imi. A. NOWAKOWSKI		26/10/24	
SPRAWDZIK					
INWESTOR		UMiG w Kozienicach		OBJEKT	
SKALA		1:100		UL. Piłsudskiego	
STADIUM		P.B.M.		NR RYS.	
DATA		06.2005		D-1147.5	

ENERGETYKA
BIO PROJEKTOW Sp. z o.o.

Rodan, ul. Myrska 10
tel. 363 94 80
fax 360 04 44
e-mail: energetyka@domi.com.pl