


PRZEKRÓJ NORMALNY

SKALA 1:100

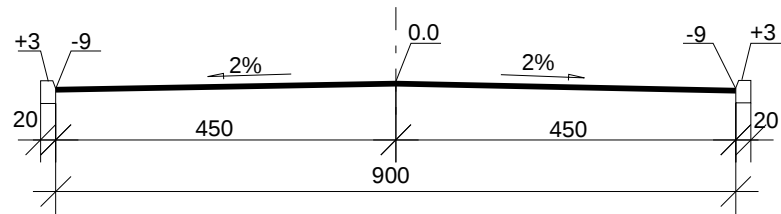

PRZEKRÓJ KONSTRUKCYJNY

SKALA 1:10

