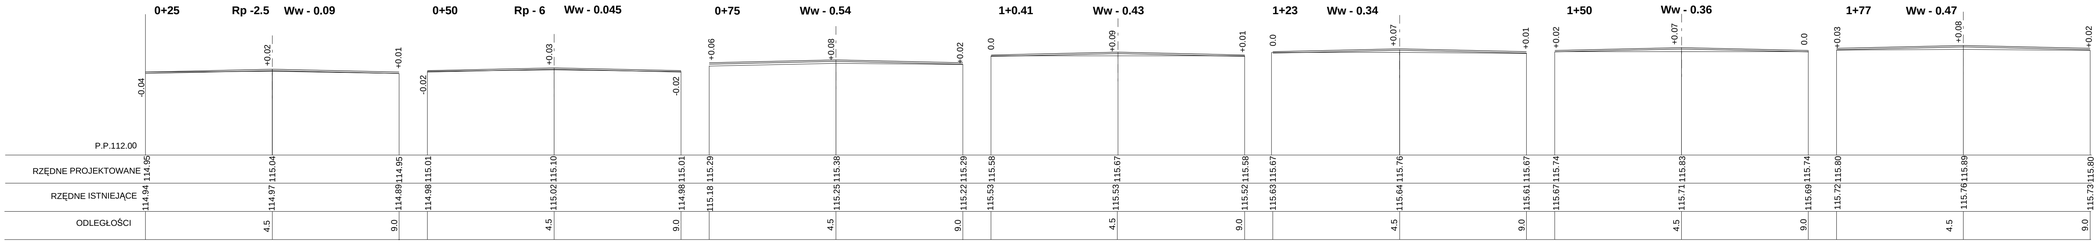

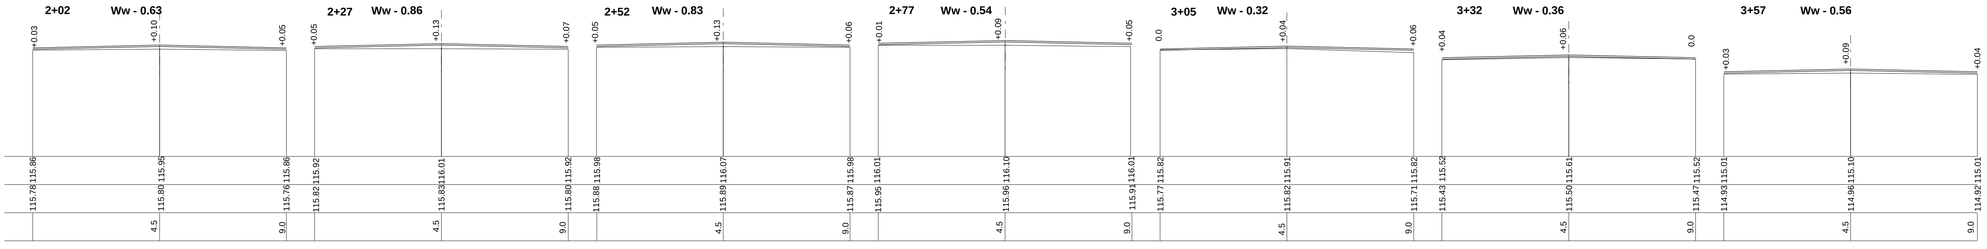

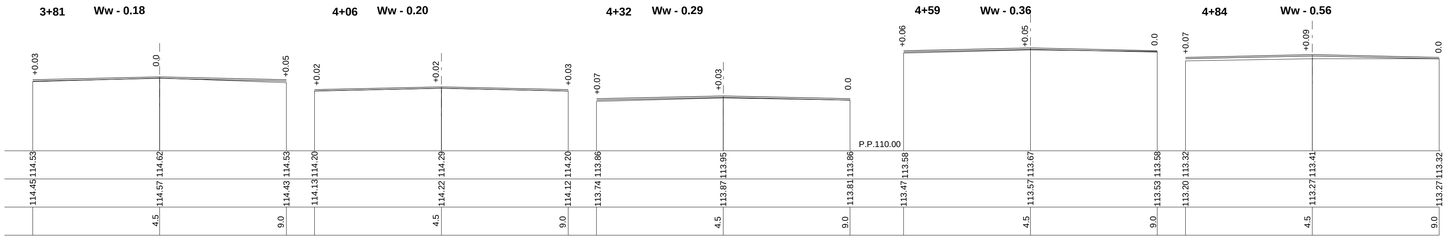

PRZEKROJE POPRZECZNE

SKALA 1:100