


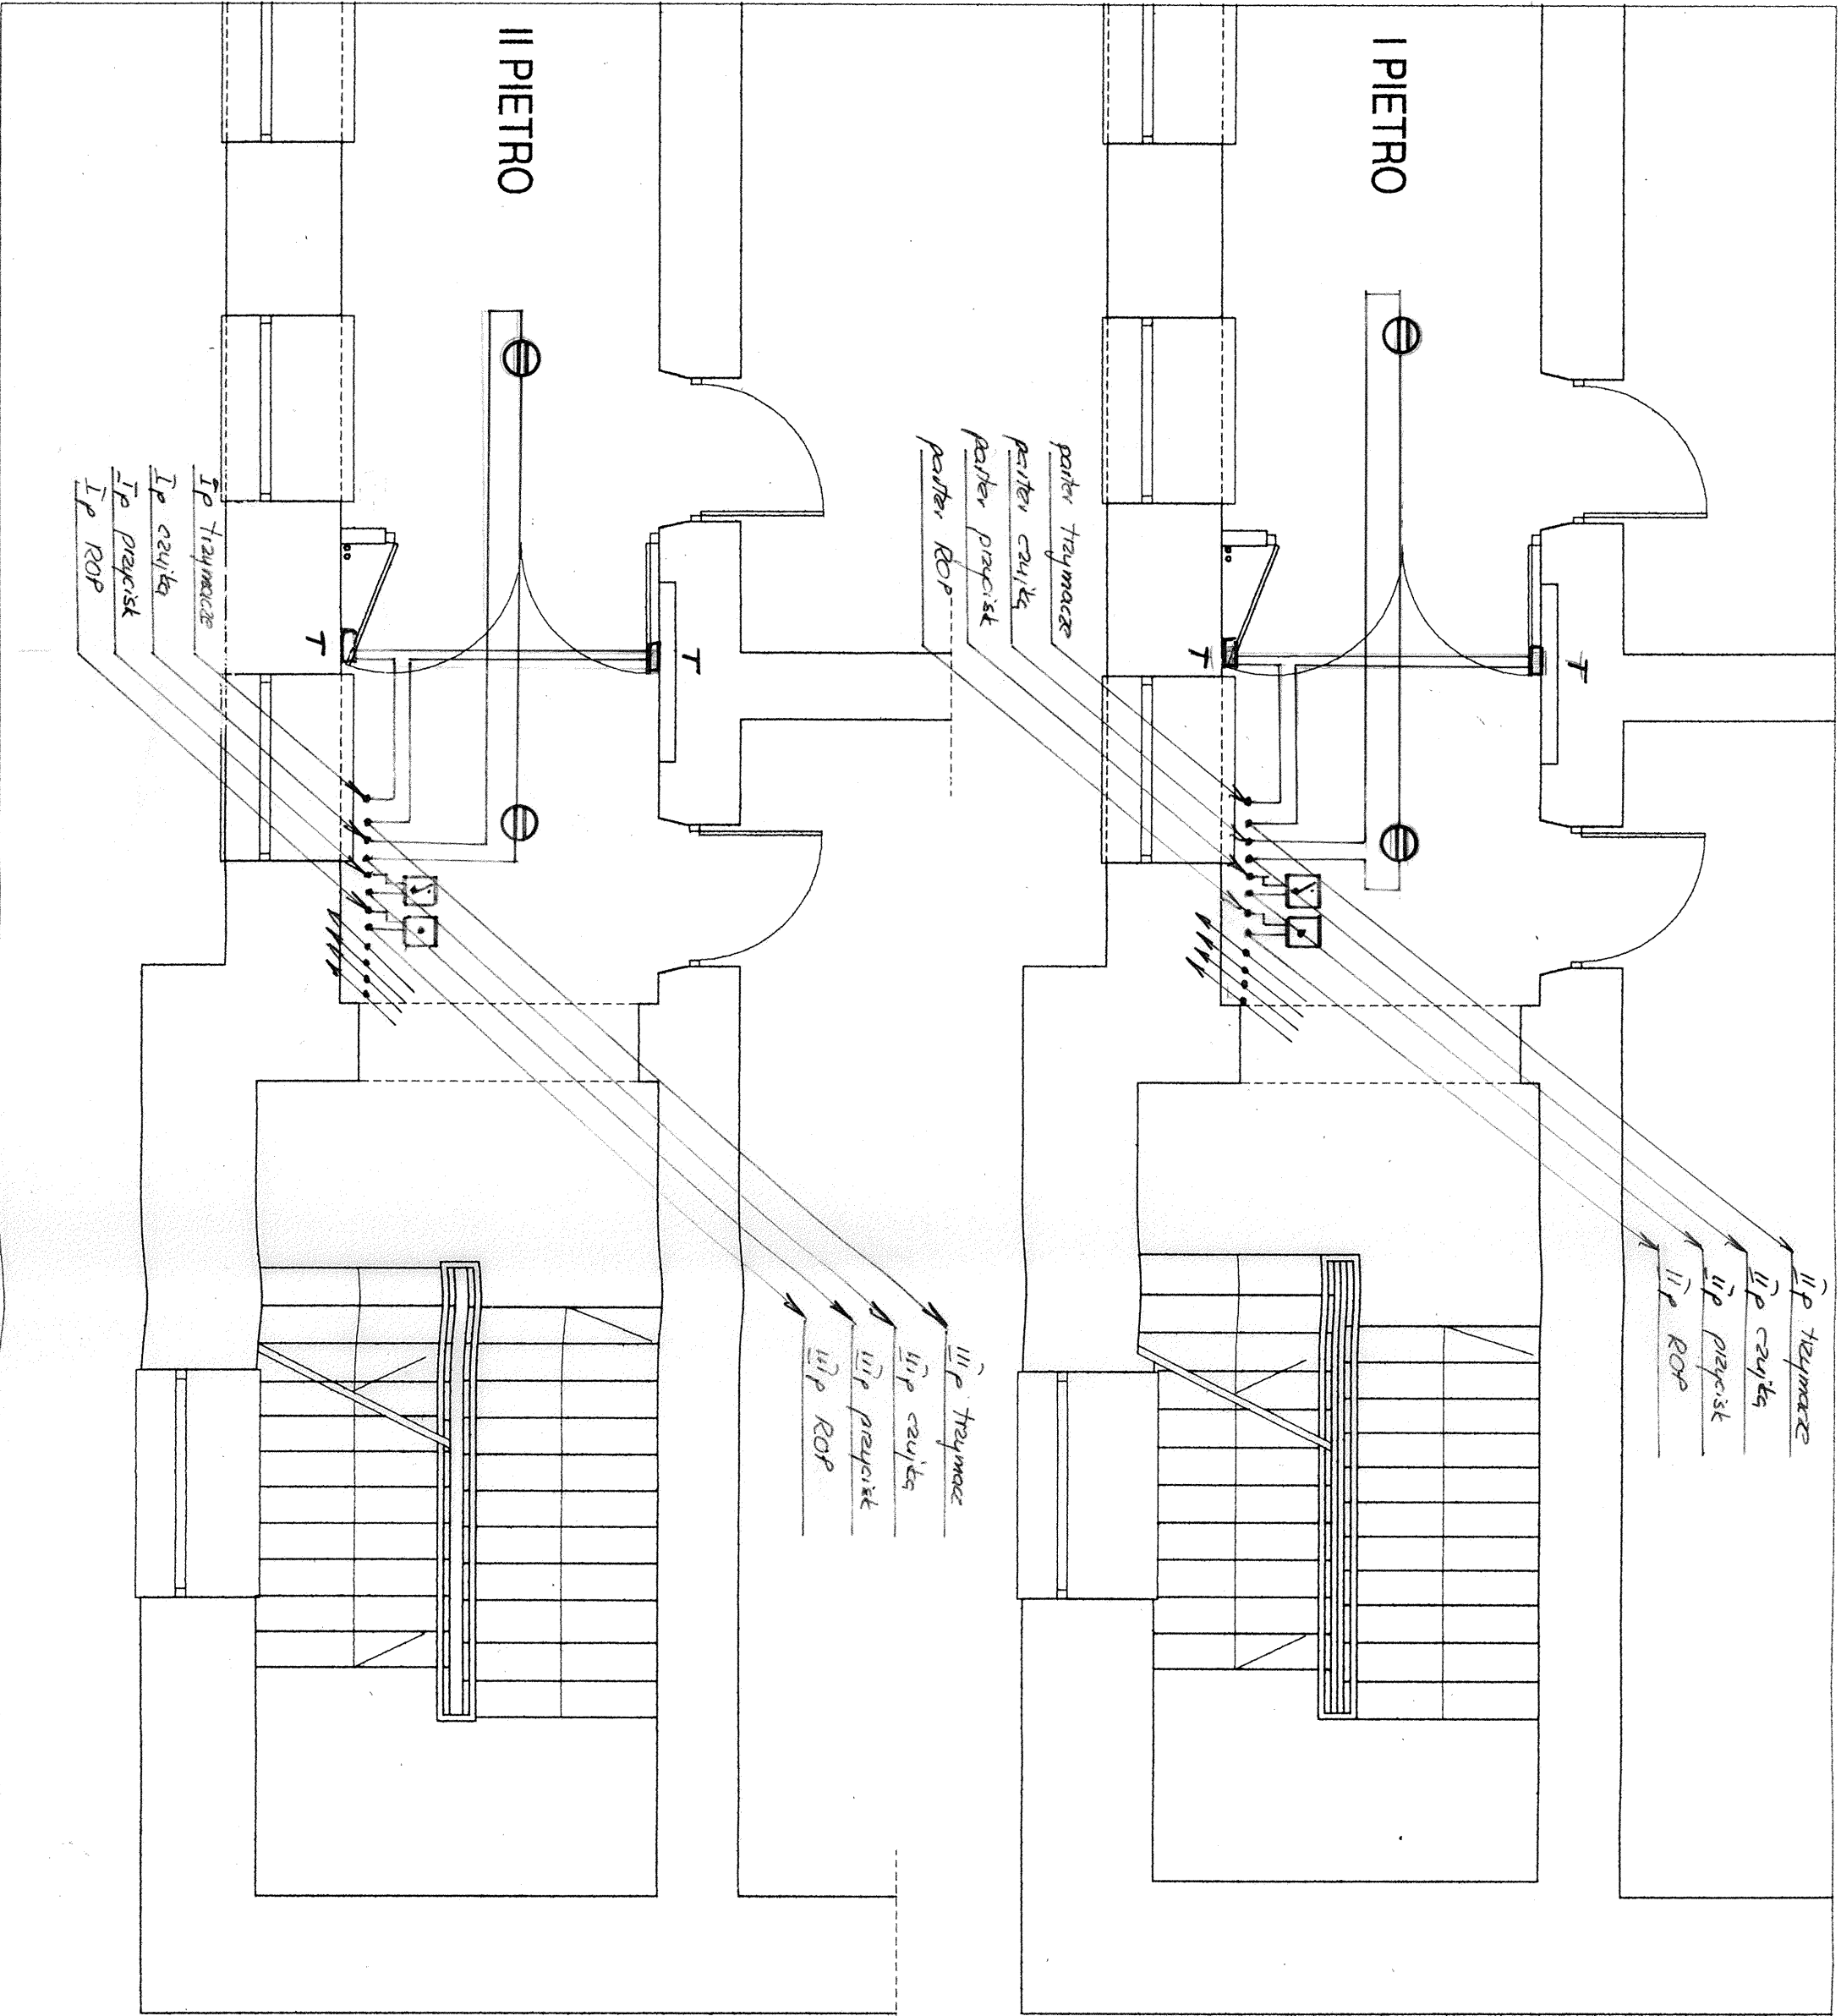

# RZUT I-go i II-go PIETRA

|            |                          |           |           |
|------------|--------------------------|-----------|-----------|
|            | Imię i nazwisko          | Nr upraw. | Podpis    |
| PROJEKTANT | mgr inż. Danuta Grzywacz | 17/92     | <i>DG</i> |
| SPRAWDZIŁ  |                          |           |           |
| INWESTOR:  | URZĄD MIASTA KOZIENICE   |           |           |
| SKALA      | STADIUM                  | DATA      | NR RYS:   |
| 1:50       | P.W.                     | 11.04r    | B-1099.7  |

**ENERGETYKA**  
BIURO PROJEKTÓW Sp.z o.o.

Radom, ul. Młynarska 10  
tel.: 363 94 80  
fax: 360 04 44  
e-mail: energetyka@bpe.pl

Instalacja  
zamykania drzwi