


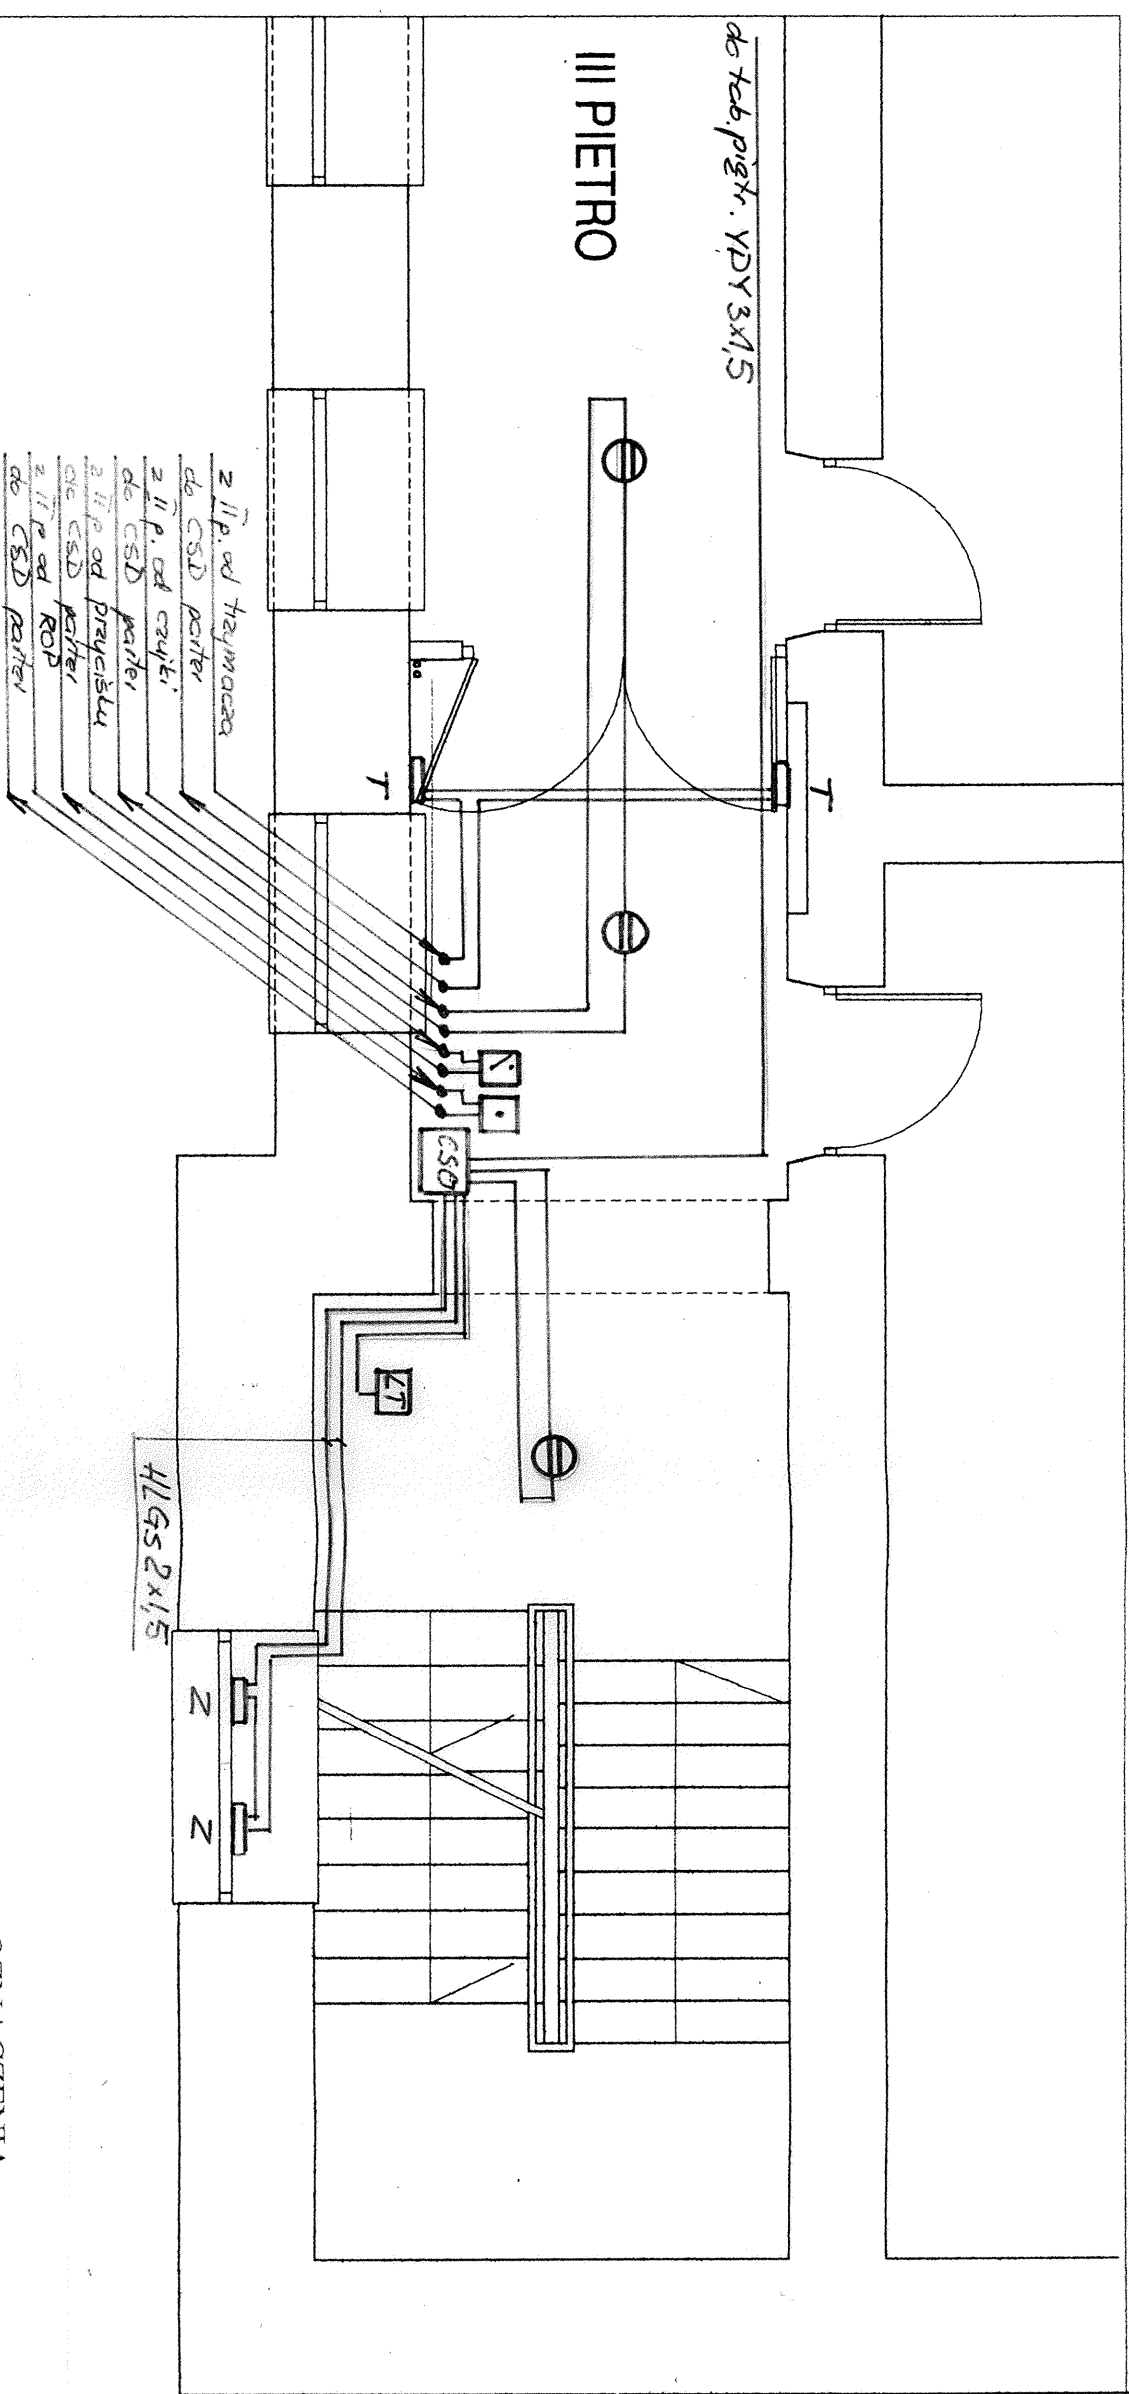

OZNACZENIA:

- CSO - centrala sterowania oddymianiem np. MCR 0204
 - ⊖ - czujka dymowa na. TUP-37 lub DOR-35
 - Z - siłownik łączuchowy MCR L
 - LT - przycisk przewietrzania
- nie oznaczone przewody typu YnTKSY 1x2x0,8

INSTALACJA ODDYMIANIA
I ZAMYKANIA DRZWI

RZUT III-go PIĘTRA

Imię i nazwisko	Nr upraw.	Podpis
PROJEKTANT mgr inż. Danuta Grzywacz	17/92	
SPRAWDZIŁ		

INWESTOR:	OBIEKT
-----------	--------

URZĄD MIASTA KOZIENICE PG 2 w Kozienicach

SKALA	STADIUM	P.W.	DATA	NR/RYS.
1:50			11.04r	B-1099.8



Radom, ul. Młynarska 10
tel.: 363 94 80
fax: 360 04 44
e-mail: energetyka@bpe.pl