
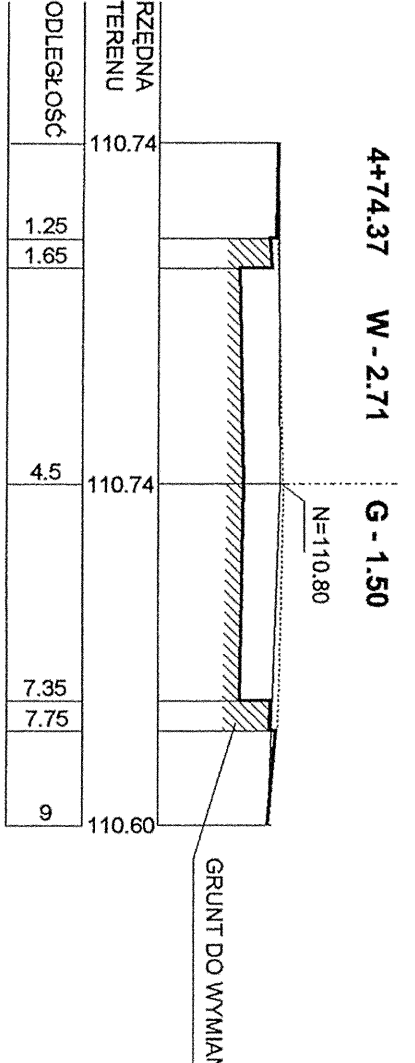
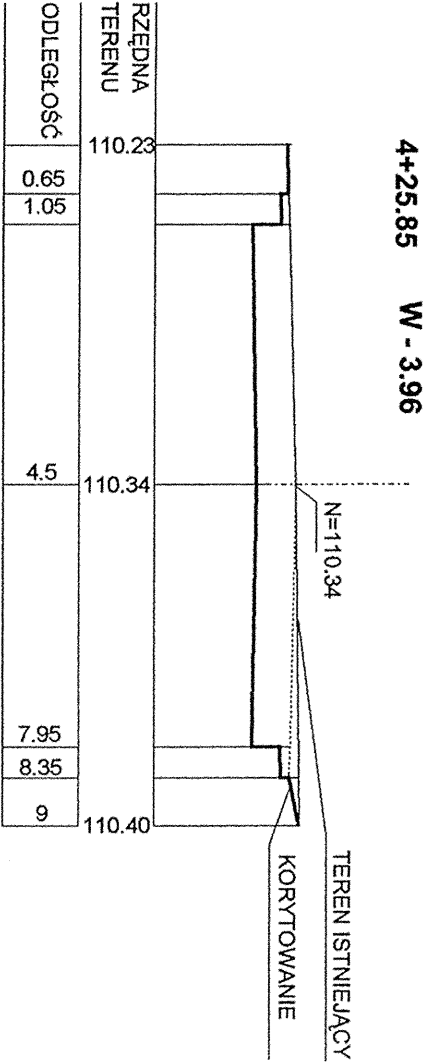
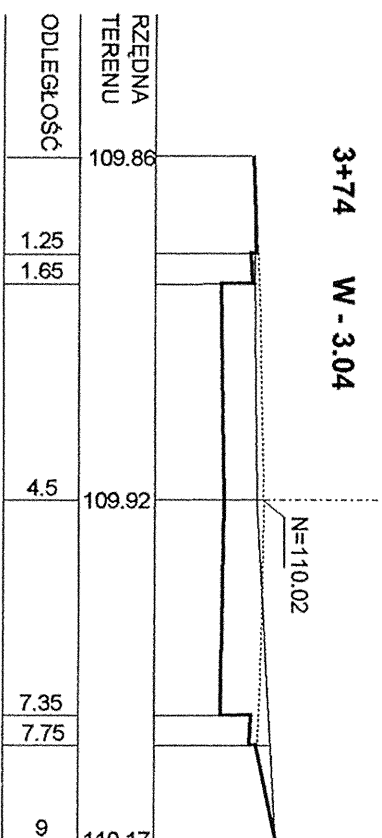
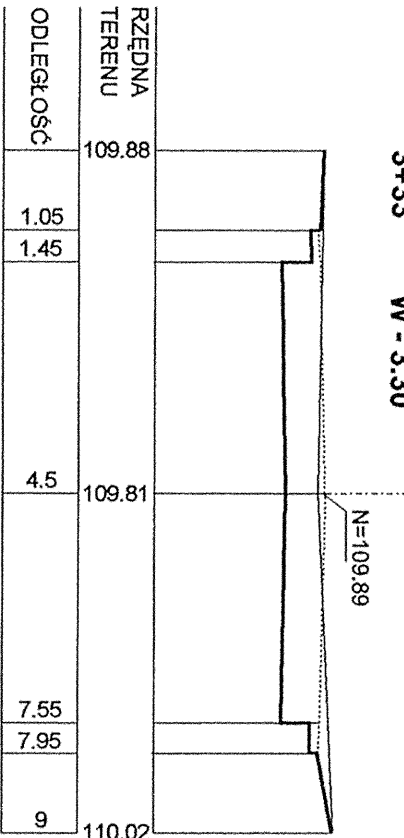
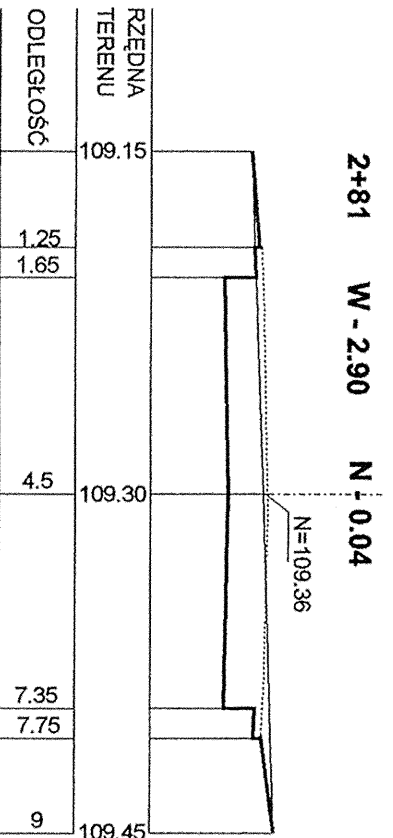
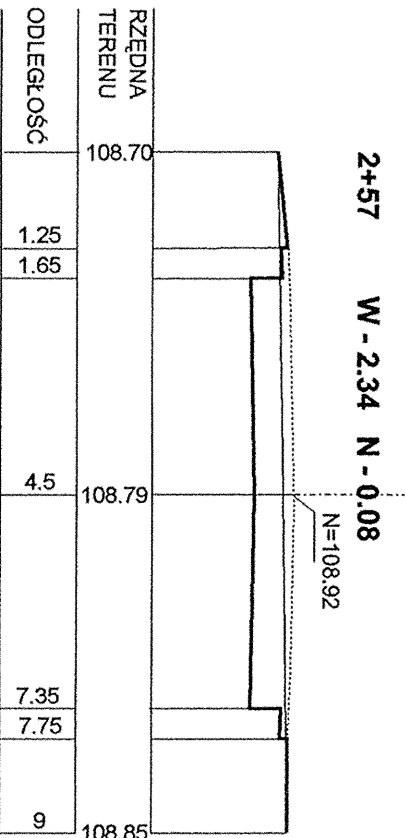
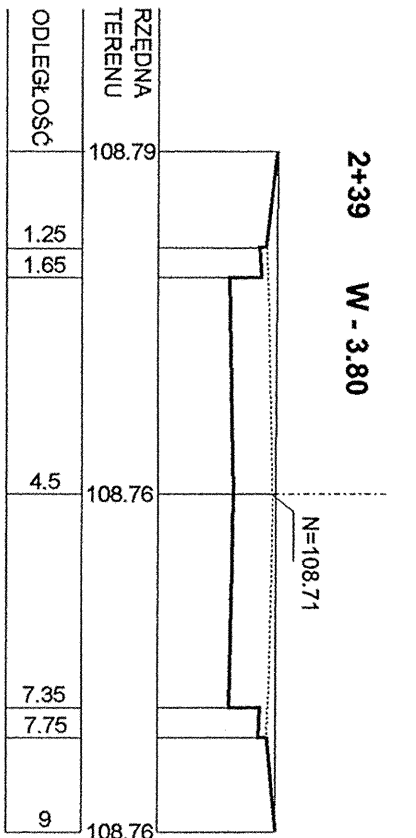
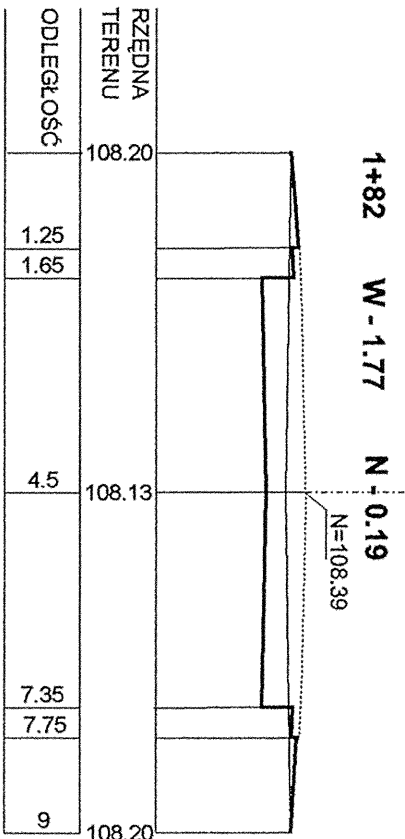
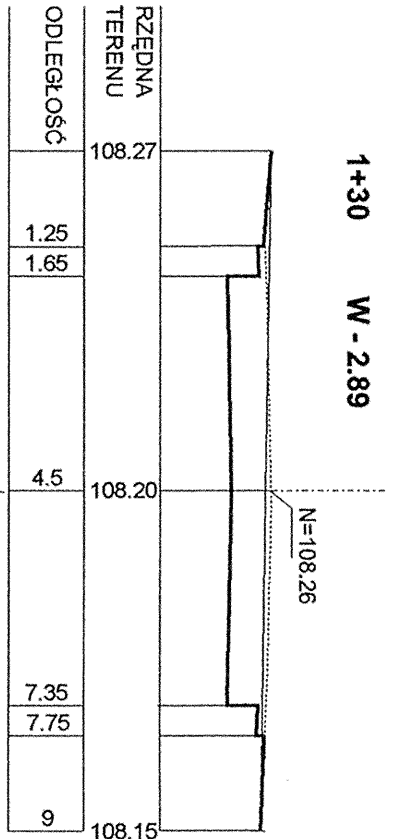
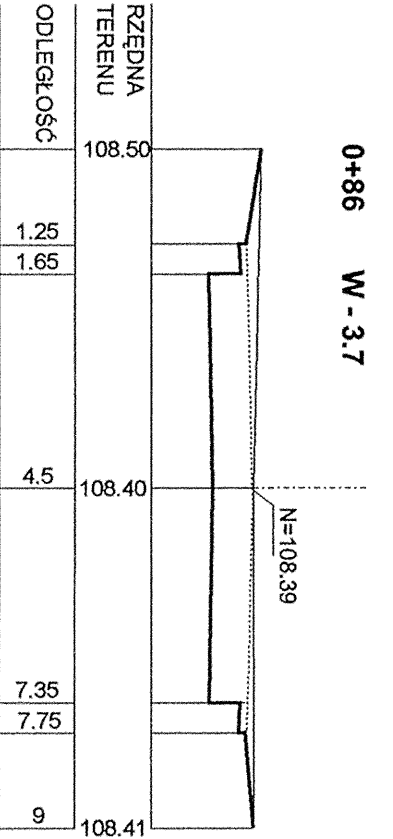
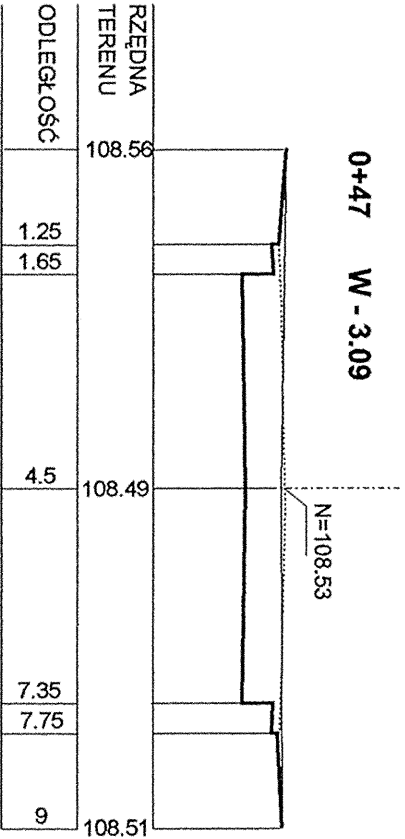


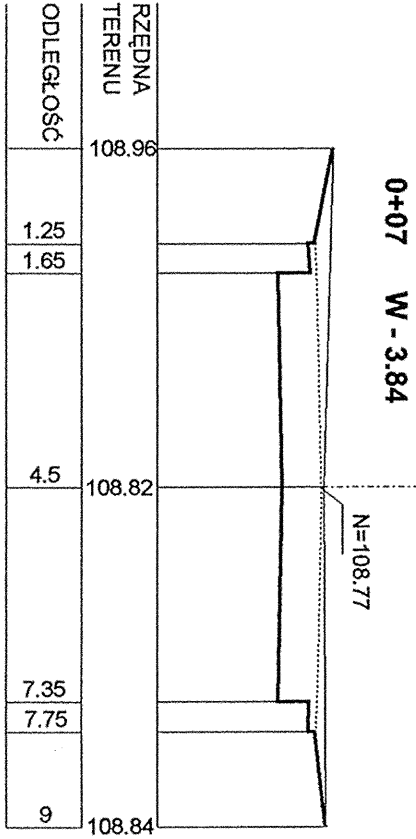

PRZEKROJE POPRZECZNE
DO OBLICZANIA ROBÓT ZIEMNYCH
DROGA W ŚWIERZACH GÓRNYCH
SKALA 1:100

PRZEKROJE DO OBLICZANIA ROBÓT ZIEMNYCH			
Imię i nazwisko		M. Uprawn.	Podpis
PROJEKTANT		mgr inż. E. Świeboda	8386/12/86
SPRAWDZIL			
INWESTOR: UMIG w KOZIENICACH		OBJEKT: BUDOWA DROGI W ŚWIERZACH GÓRNYCH	
SKALA	STADIUM	DATA	NR RYS:
1:100	P.B.	05.2006	D.1233.5
ENERGETYKA		Radom, ul. Młynarska 10 Tel. 363 94 80 e-mail: energetyka@dami.com.pl	
BIURO PROJEKTÓW Sp. z o.o.			