



PLANSZA WYMIAROWNIA
BUDOWA DROGI
W ŚWIERZACH GÓRNYCH
SKALA 1:1000

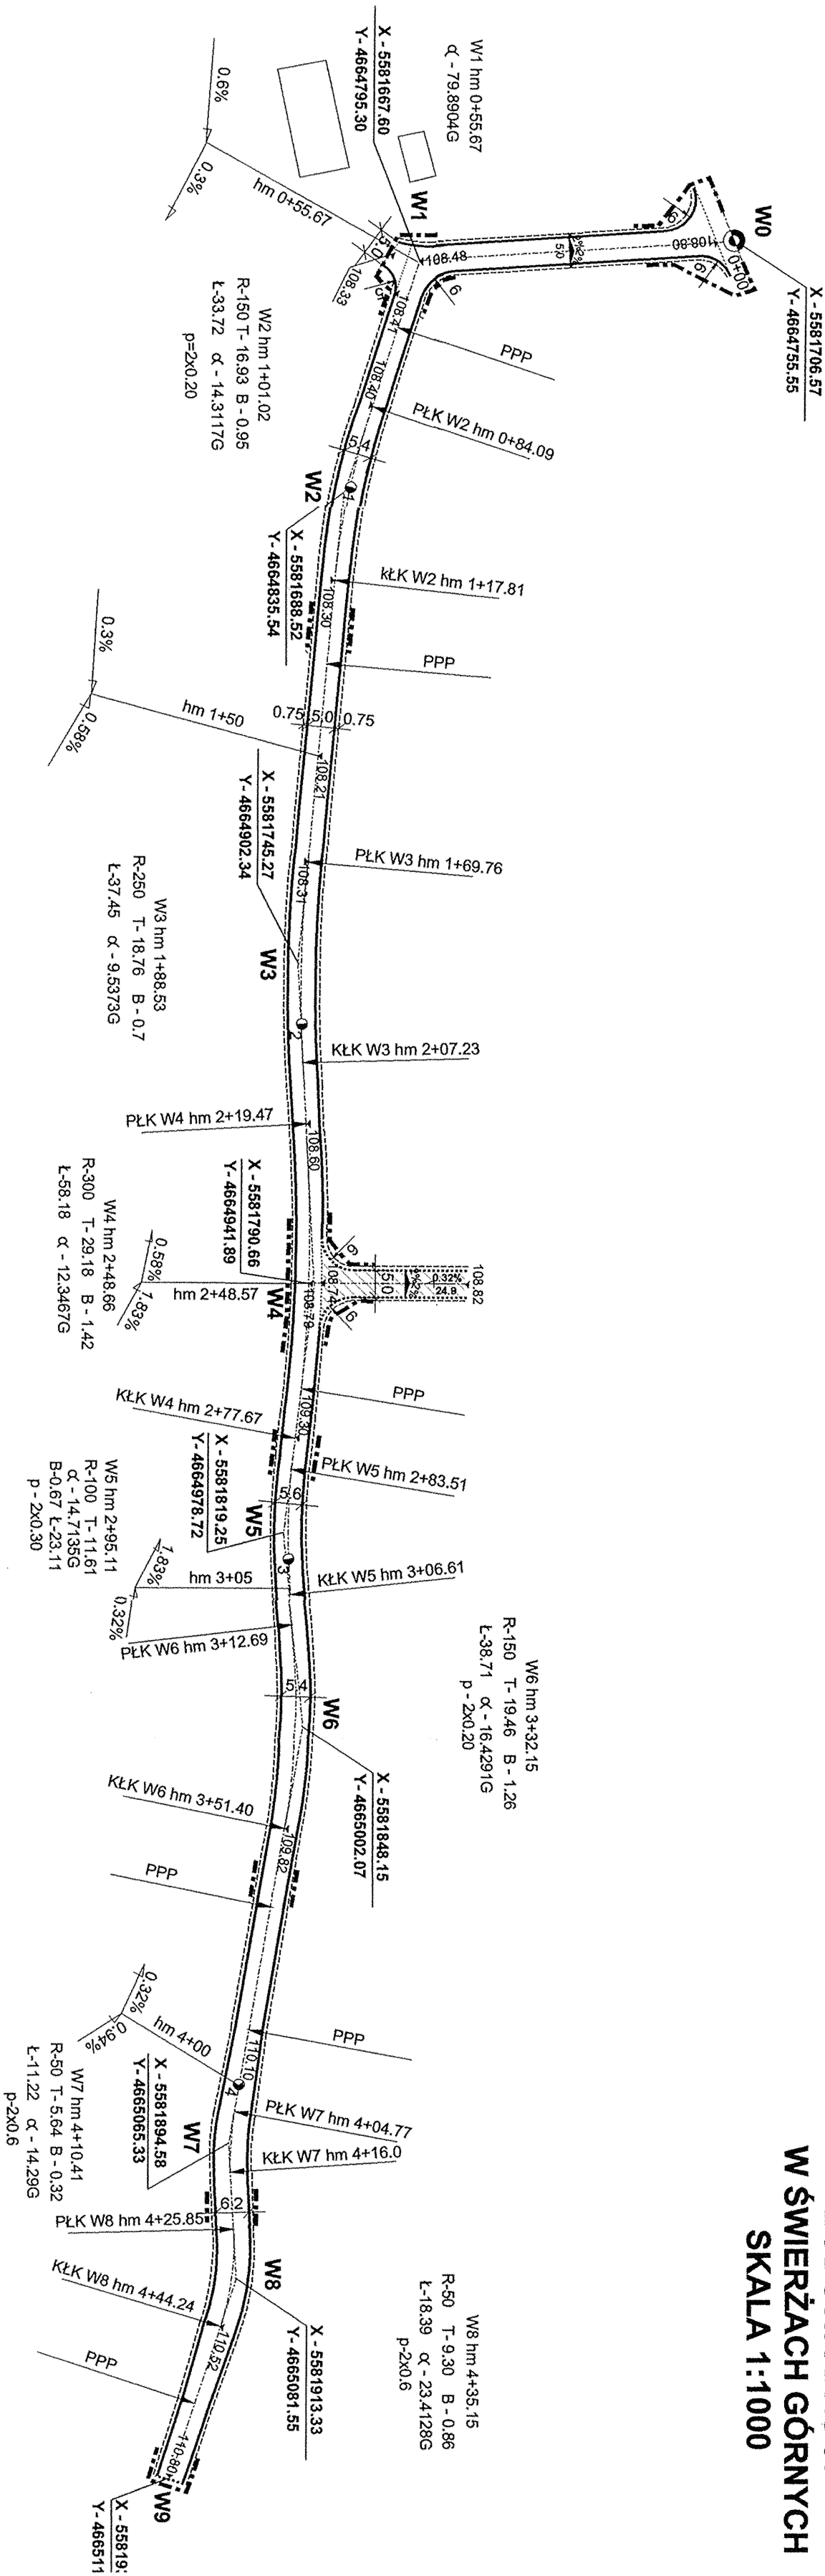

OZNACZENIA:

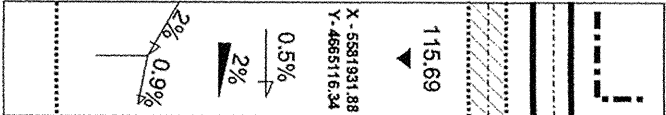

GRANICE OPRACOWANIA

PROJ. DROGA NAWIERZCHNIA Z ASFALOBETONU

PROJ. DROGA NAWIERZCHNIA Z KOSTKI BRUKOWEJ

PROJ. RZĘDNE

WSPÓŁRZĘDNE GEODEZYJNE

SPADKI PODŁUŻNE

SPADKI POPRZECZNE

ŁUKI PIONOWE

KRAWĘŻNIK WTOPIONY

PLANSZA WYMIAROWANIA DRÓG				
		Inicjał i nazwisko	Nr upraw.	Podpis
PROJEKTANT		mgr inż. E. Świeboda	UAA-K-II 8386/12.86	
SPRAWDZIŁ				
INWESTOR: UMIG w KOZIENICACH		OBJEKT: BUDOWA DROGI W ŚWIERZACH GÓRNYCH		
UL. PARKOWA 5				
SKALA	STADTOM	DATA	NR RYS:	
1:1000	P.B.	05.2006	D.1233.2	
				
ENERGETYKA				
BIURO PROJEKTÓW Sp. z o.o.				
Radom, ul. Młynarska 10				
Tel. 363 94 80				
e-mail: energetyka@dami.com.pl				