



PRZEKRÓJ KONSTRUKCYJNY SKALA 1:10

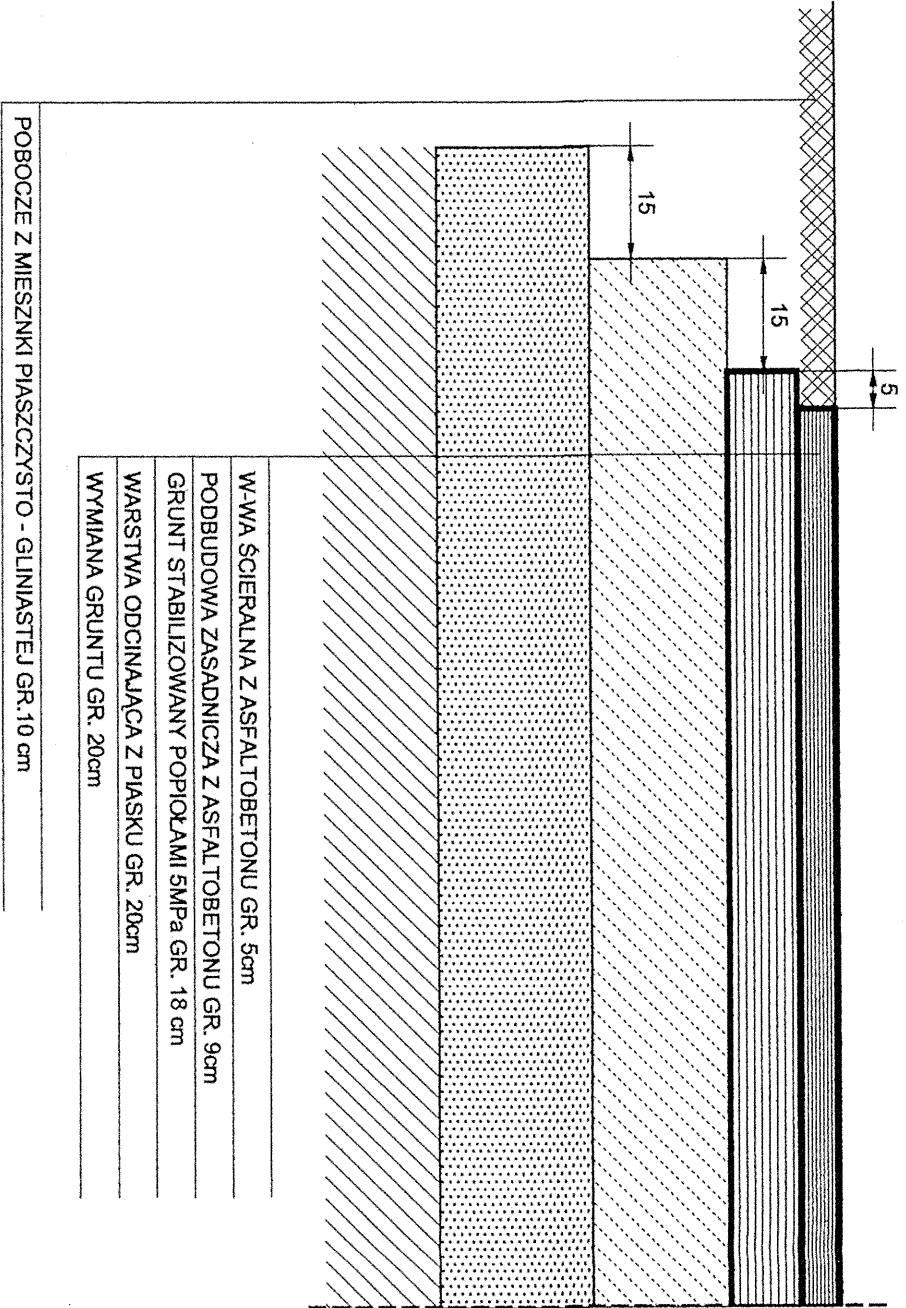


PRZEKRÓJ KONSTRUKCYJNY SKALA 1:10
DOJAZDU DO KOŚCIOŁA

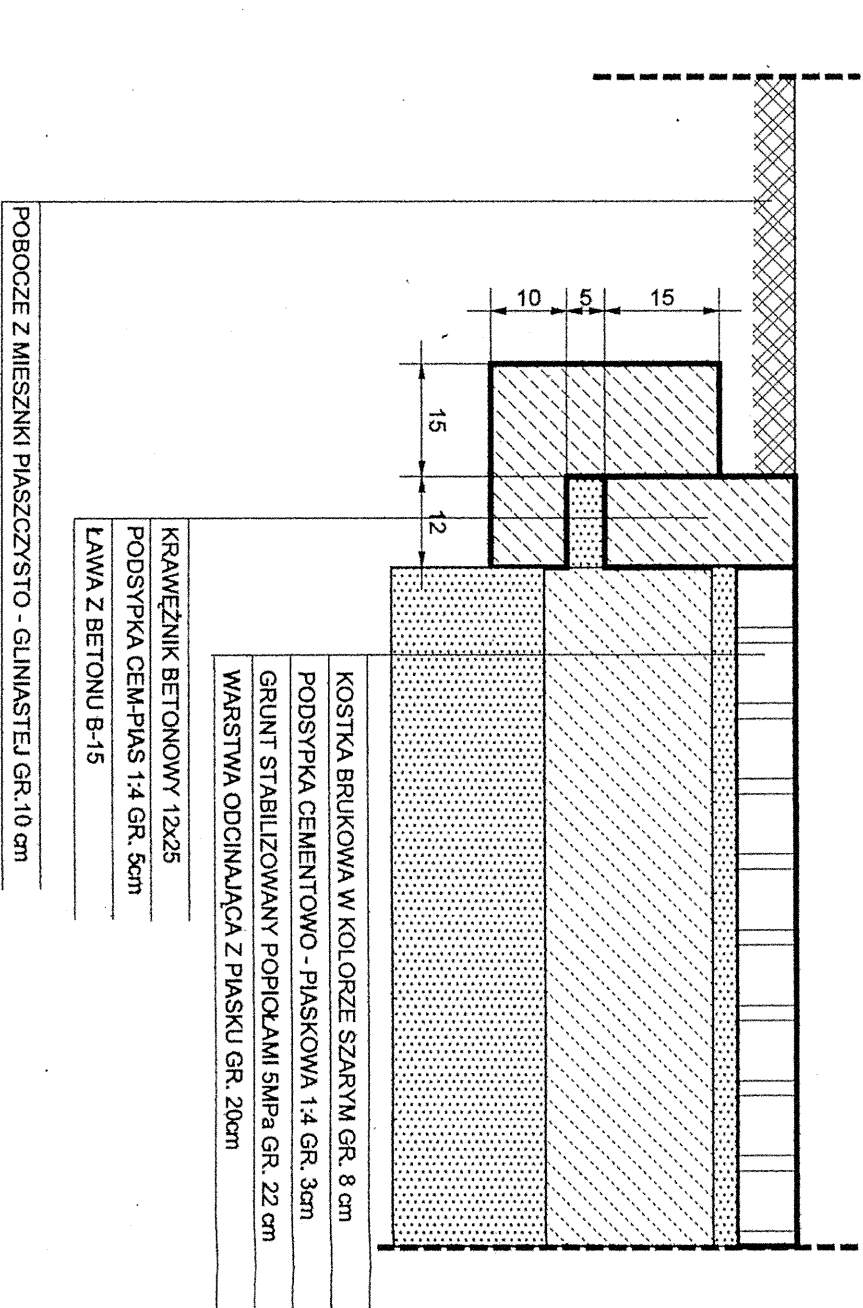


PRZEKROJE NORMALNE SKALA 1:50


a] na prostej

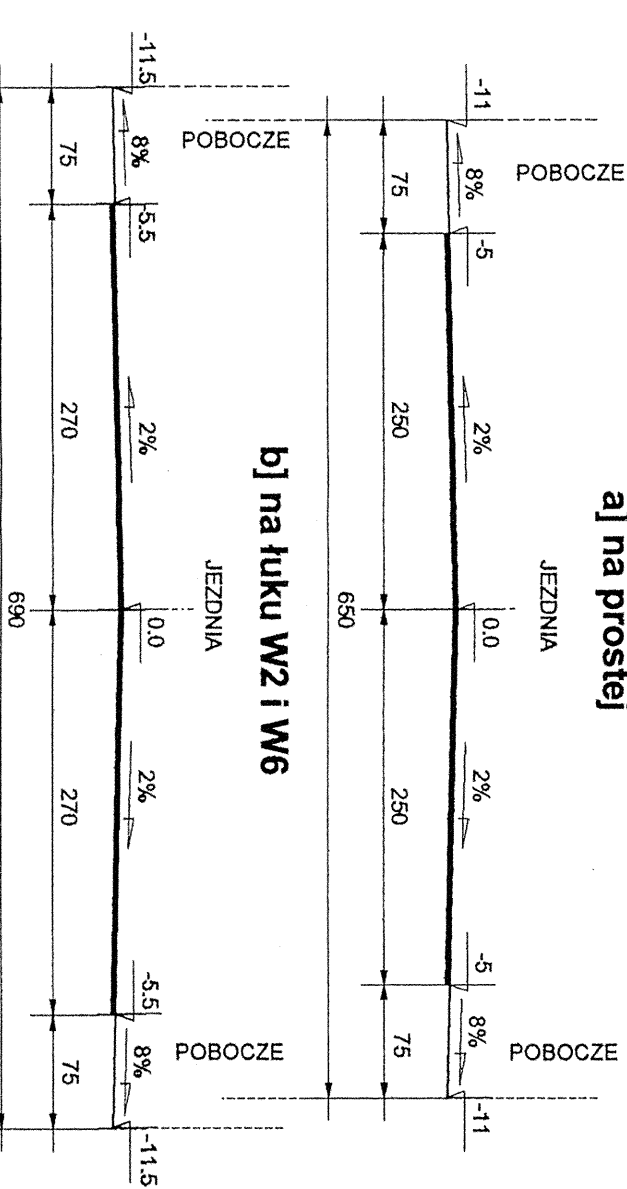

c] na łuku W5

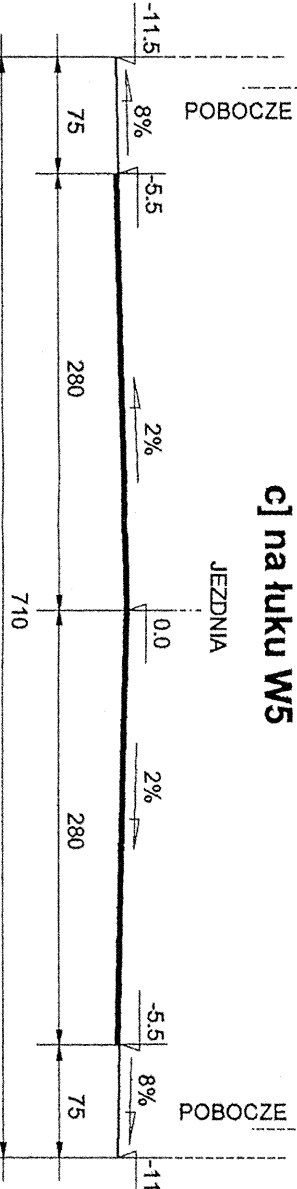

d] na łuku W7 i W8

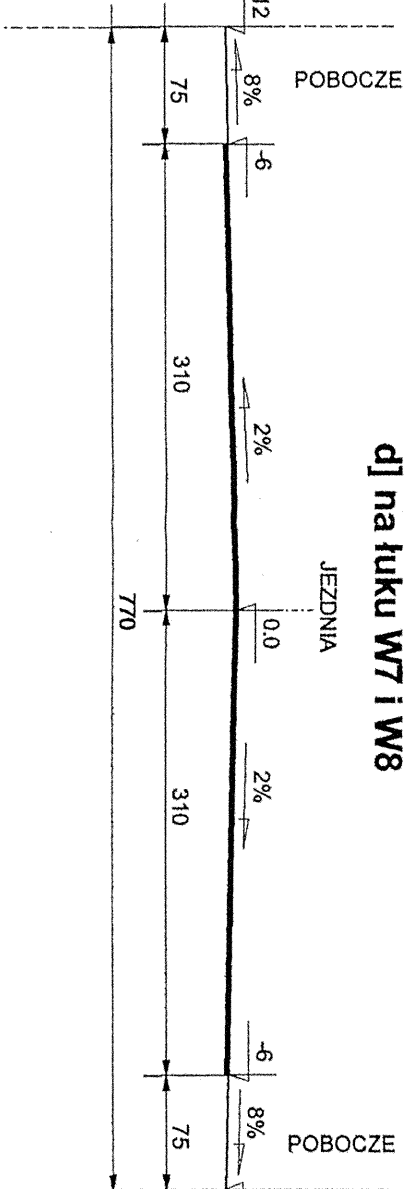

PRZEKROJE NORMALNE I KONSTRUKCYJNE			
Imię i nazwisko		Nr Uprawn.	
PROJEKTANT		mgr inż. E. Świeboda	
SPRAWDZIŁ		8386/12/86	
INWESTOR: UMIG w KOZIENICACH		OBJEKT: BUDOWA DROGI W ŚWIERZACH GÓRNYCH	
UL. PARKOWA 5		NR RYS: D.1233.4	
SKALA	STADION	DATA	NR RYS:
1:10 1:50	P.B.	05.2006	D.1233.4
ENERGETYKA		Radom, ul. Młynarska 10	
BIURO PROJEKTÓW Sp. z o.o.		Tel. 363 94 80	
		e-mail: energetyka@dami.com.pl	