


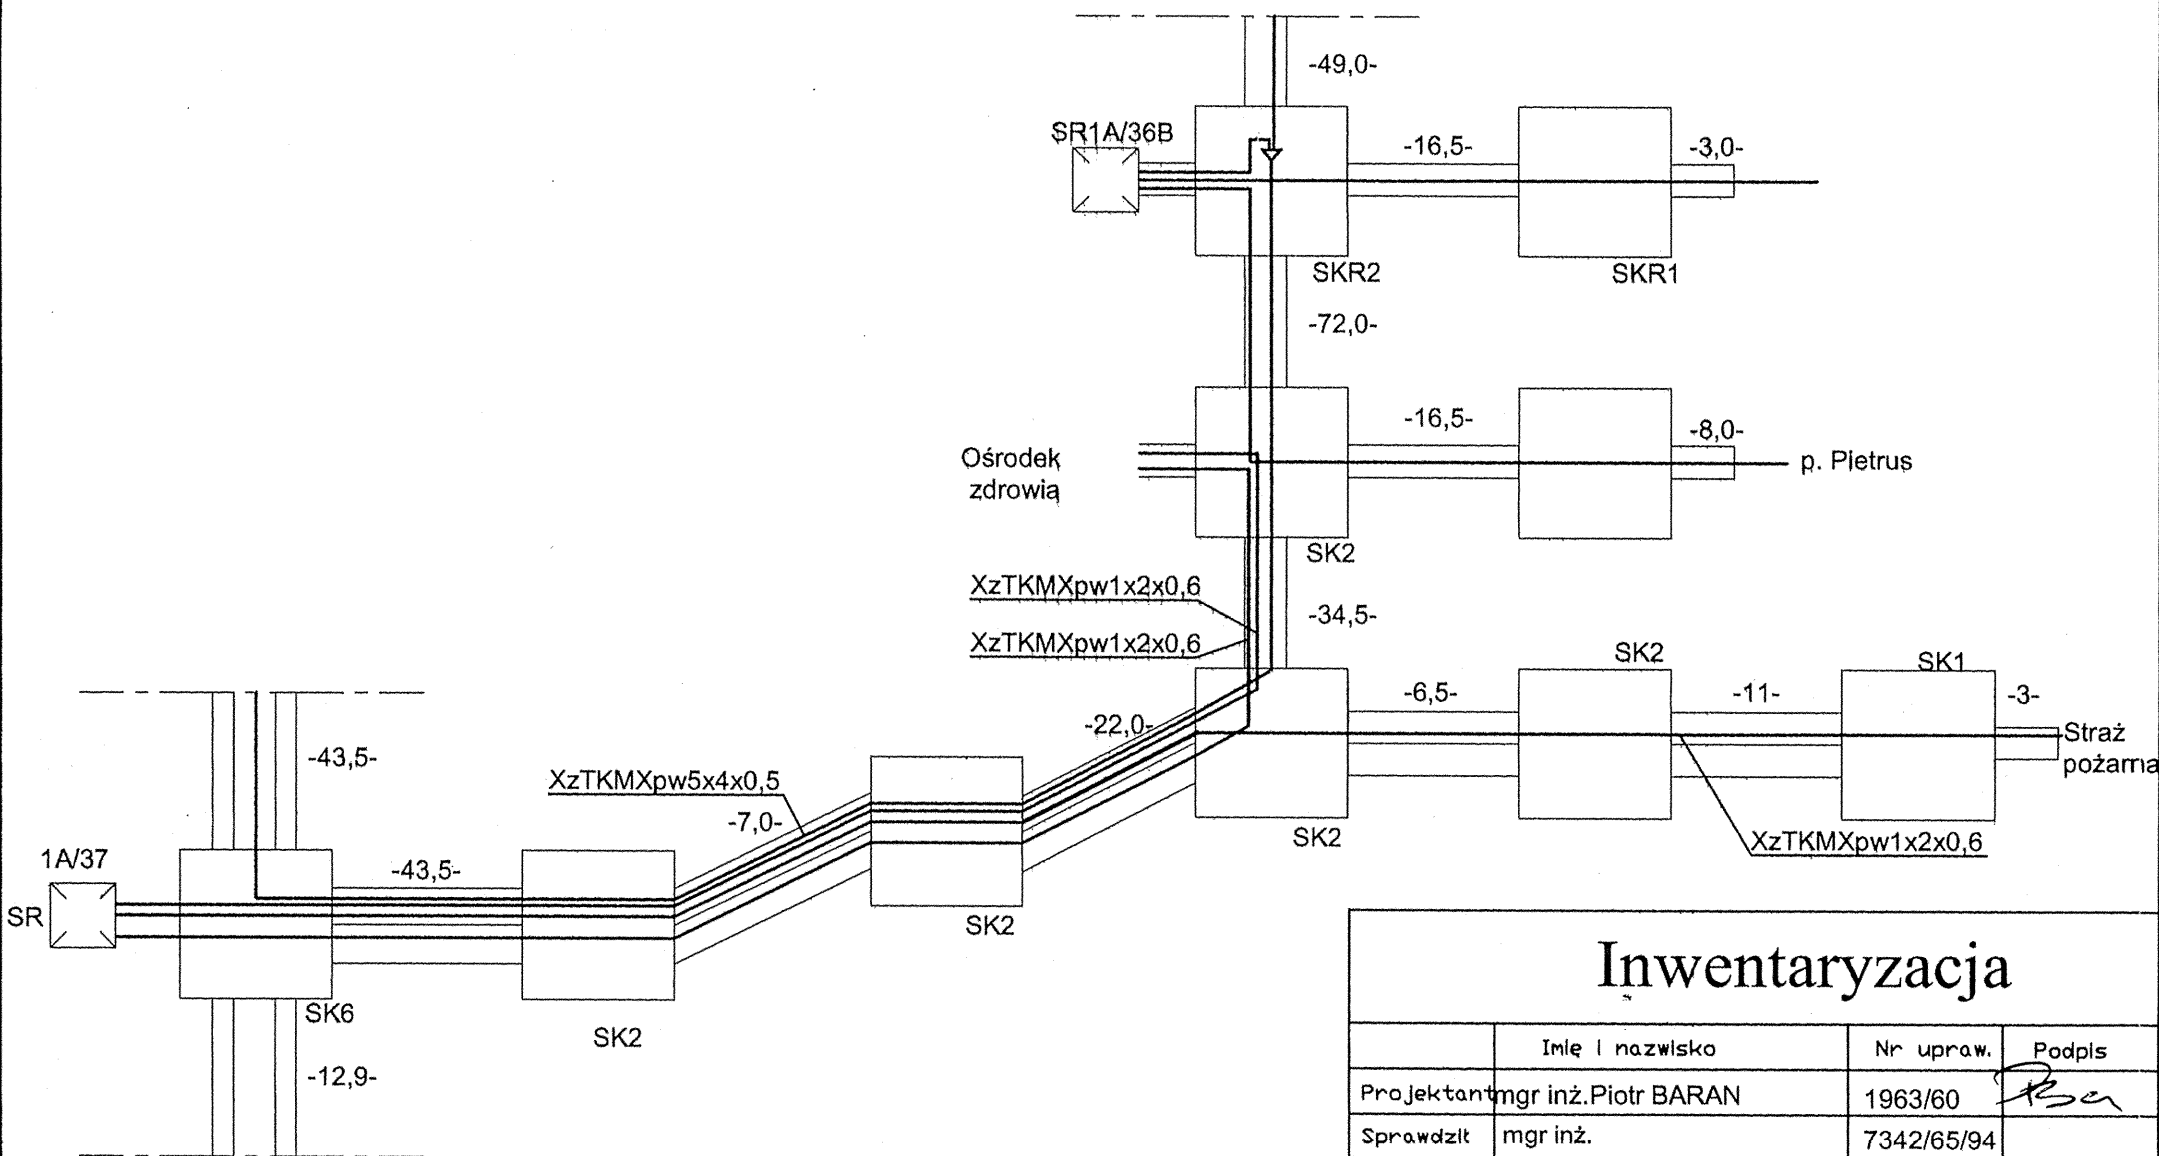

Inwentaryzacja

	Imię i nazwisko	Nr upraw.	Podpis
Projektant	mgr inż. Piotr BARAN	1963/60	<i>P. Baran</i>
Sprawdził	mgr inż.	7342/65/94	
Inwestor	Urząd Miasta w Kozienicach. ul. Parkowa 5, 26-900 KOZIENICE	Obiekt Ulica w Świerżach G.	
Skala	Stadium PB	Data 06.2006	Nr rys. E - 1261.2

ENERGETYKA
BIURO PROJEKTÓW

26-600 RADOM
ul. Żeromskiego 31
tel. (0-48) 36-39-480
tel. (0-48) 36-00-178