


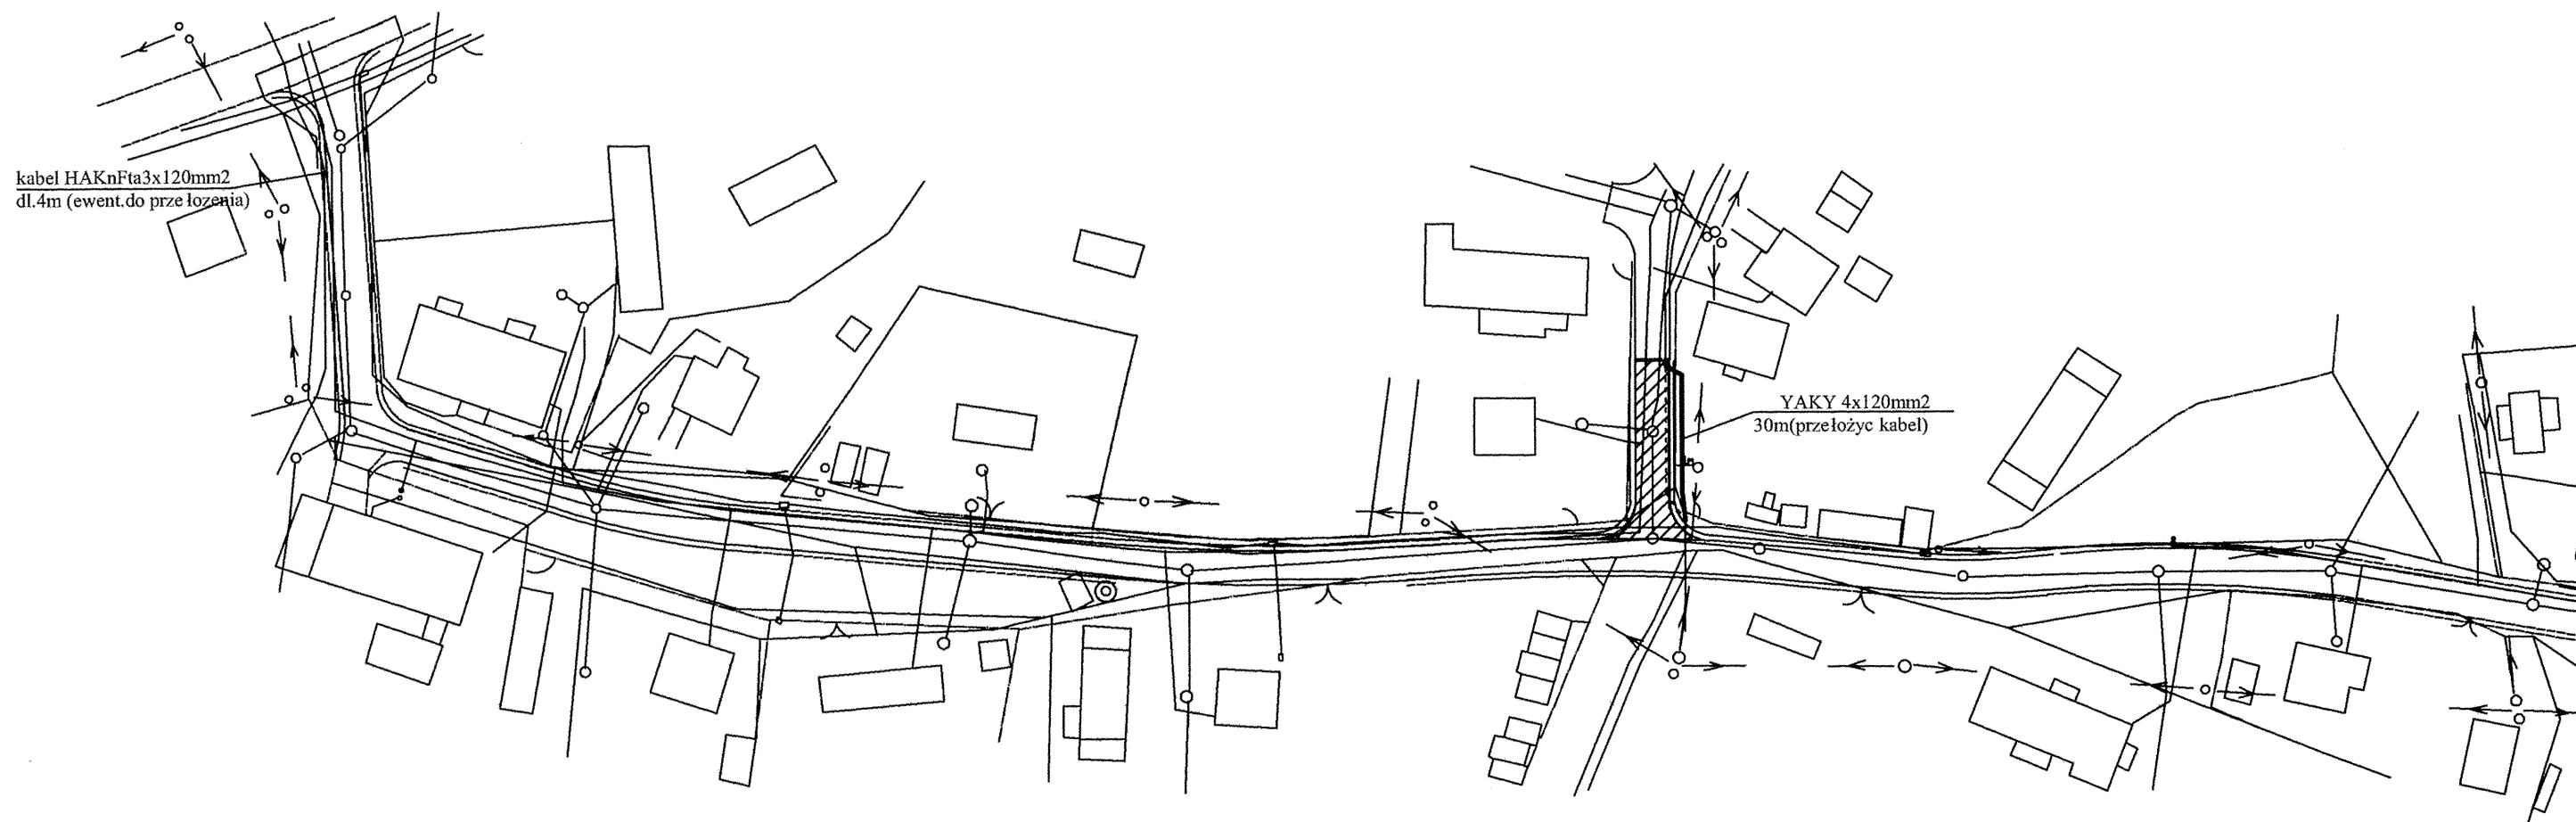

Przełożenie kabli energetycznych

	Imię i nazwisko	Nr upraw.	Podpis
Projektant	mgr inż. Piotr Baran	KL76/90	
Sprawdził	mgr inż. Danuta Grzywacz	17/92	
Inwestor:	URZĄD MIASTA w KOZIENICACH ul. PARKOWA 5, 26-900 KOZIENICE		Obiekt: Ulica w Swierzach G.
Skala	Stadium	Data	Nr rys.
1 : 1000	PB	06.2006	E-1261.4

ENERGETYKA
BIURO PROJEKTÓW

26-600 RADOM
ul. Żeromskiego 31
tel. (0-48) 36-39-480
tel. (0-48) 36-00-178