PROFIL PODŁUŻNY
niwelety *chodnika*
skala 1:50/500

długość chodnika
po spadkach Lc=82,69m

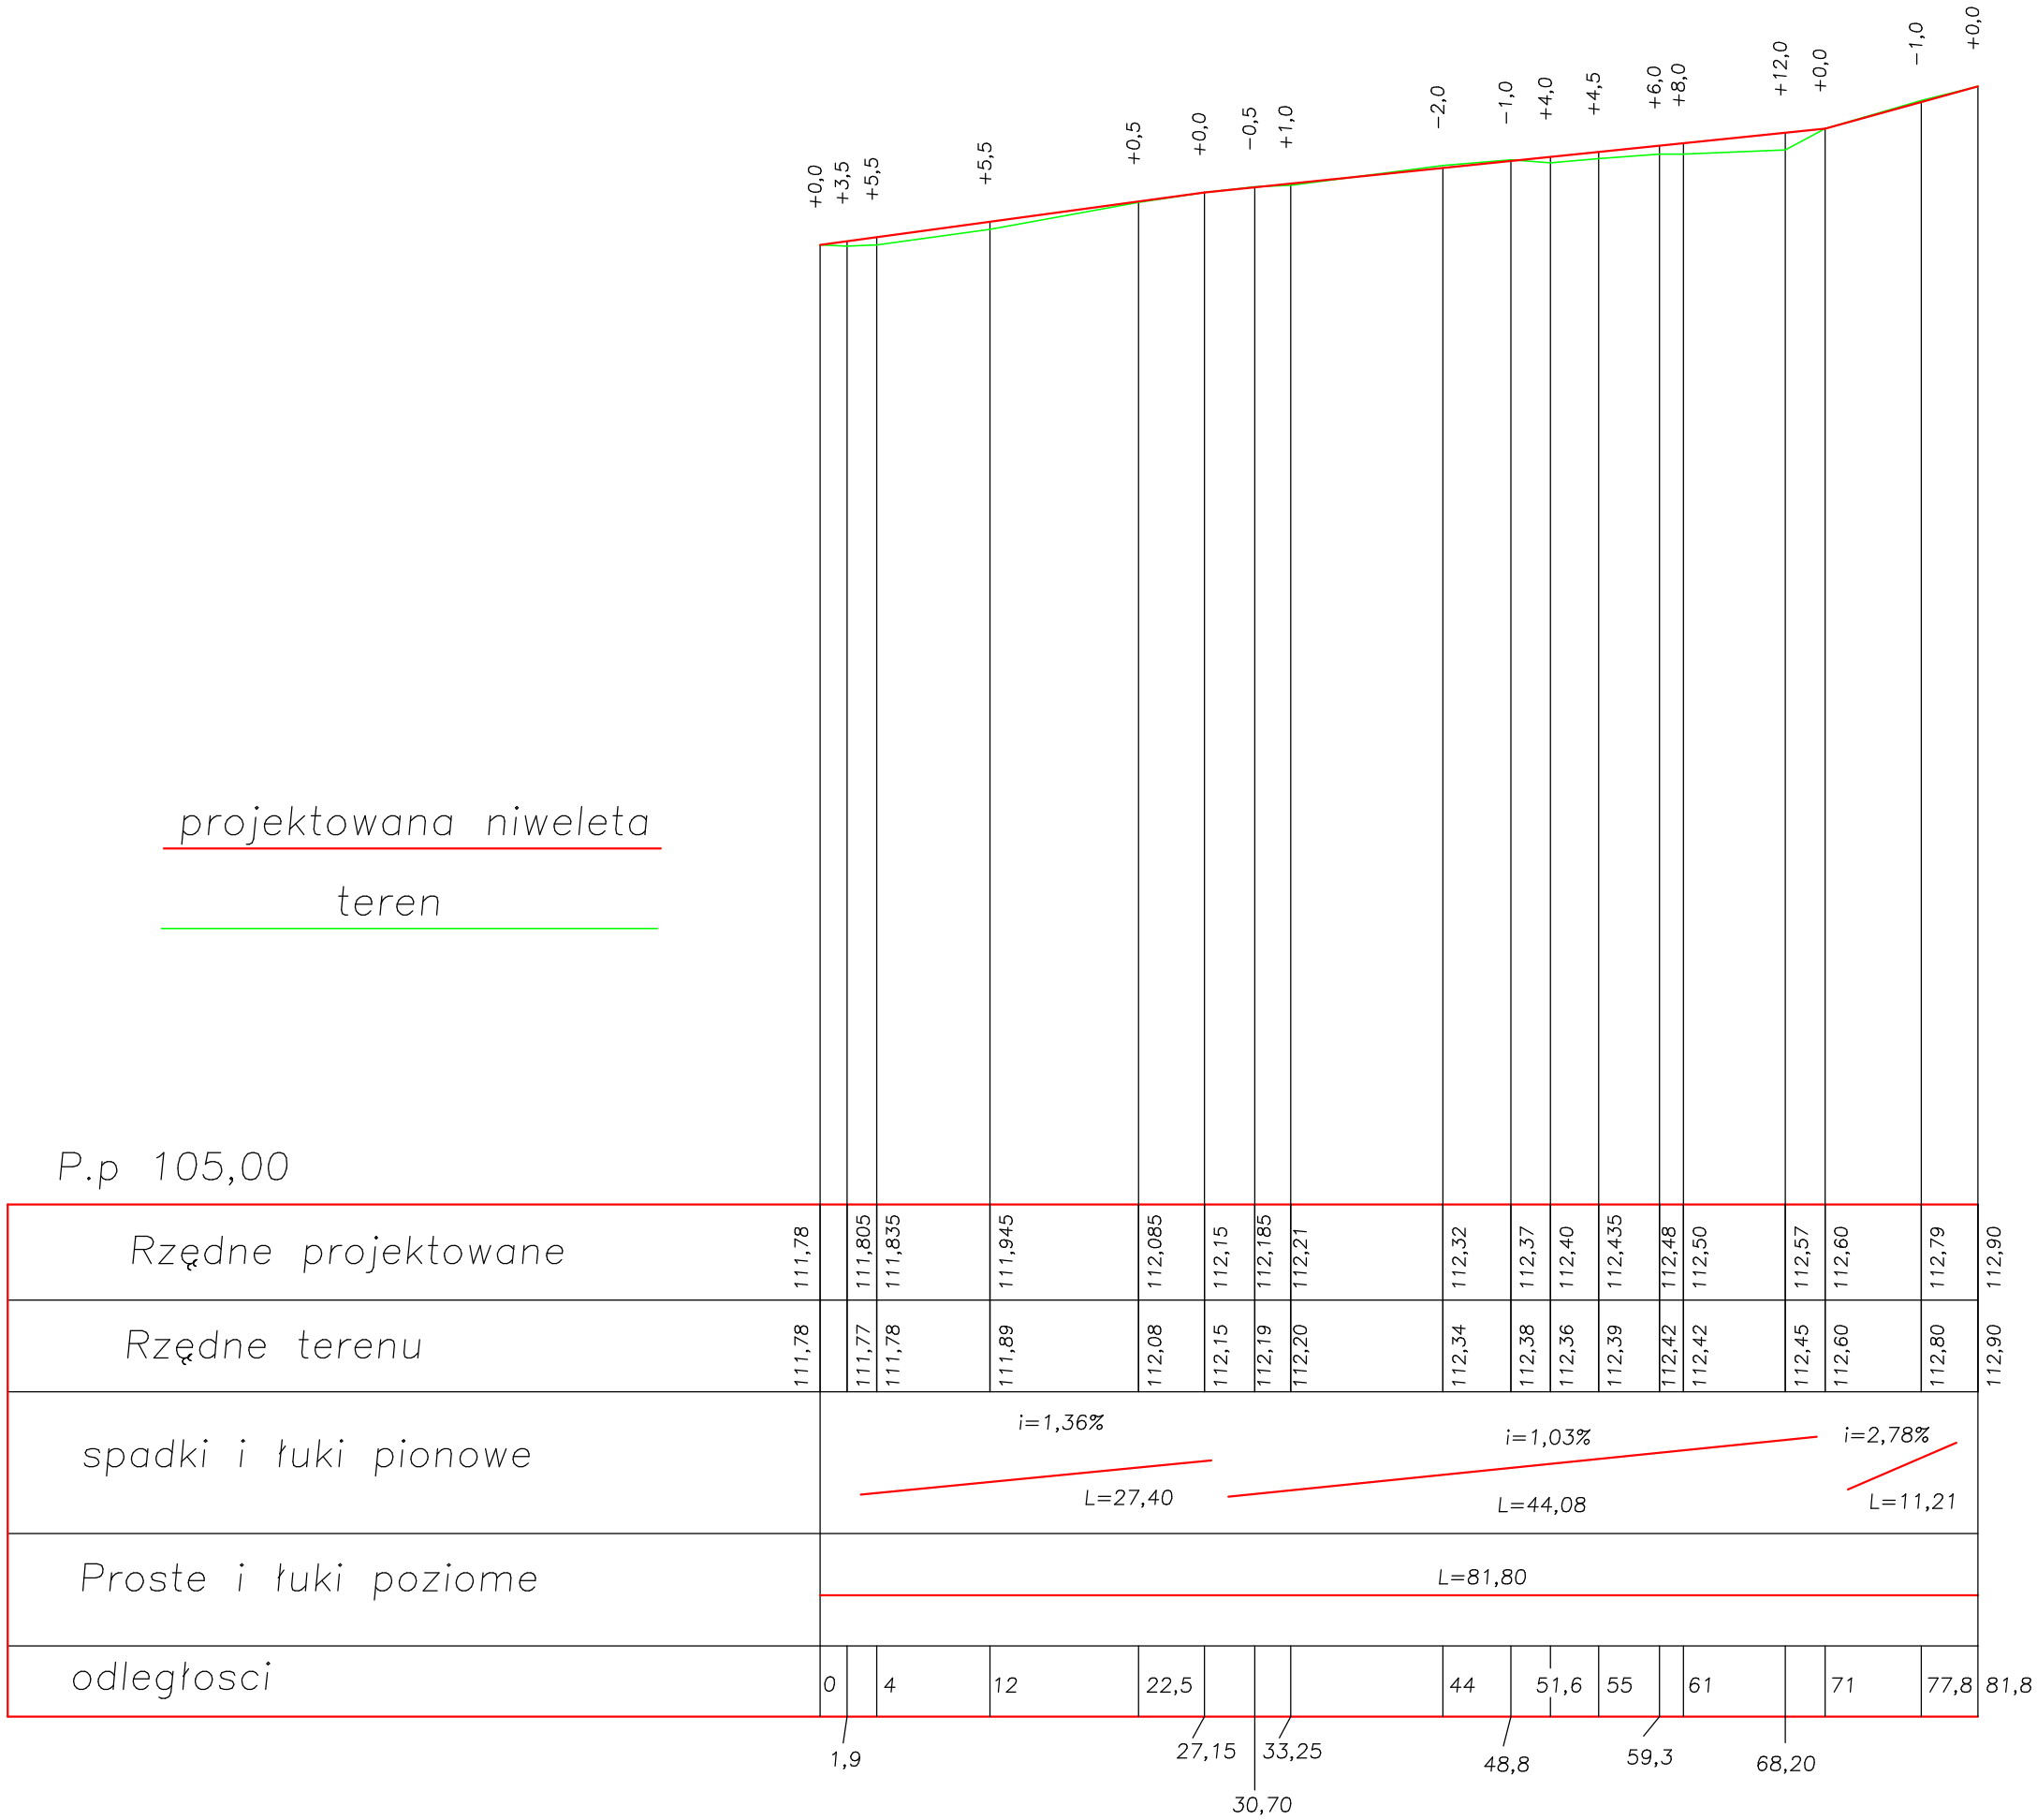

"TACON"	inż.Marcin Łopuszański Radom, Ul.Wapienna 17/1	
PROJEKT	***Urządzenie skweru przy Ul. Lubelskiej w m. Kozienice***	
ADRES	Ul. Lubelska, m.Kozienice	
RYS. NR 2A	profil podłużny ciągu pieszego	Skala 1:50/500

PROJEKTANT
mgr inż. Dariusz Tkaczyk

OPRACOWAŁ
inż. Marcin Łopuszański