


projektowana niweleta

teren

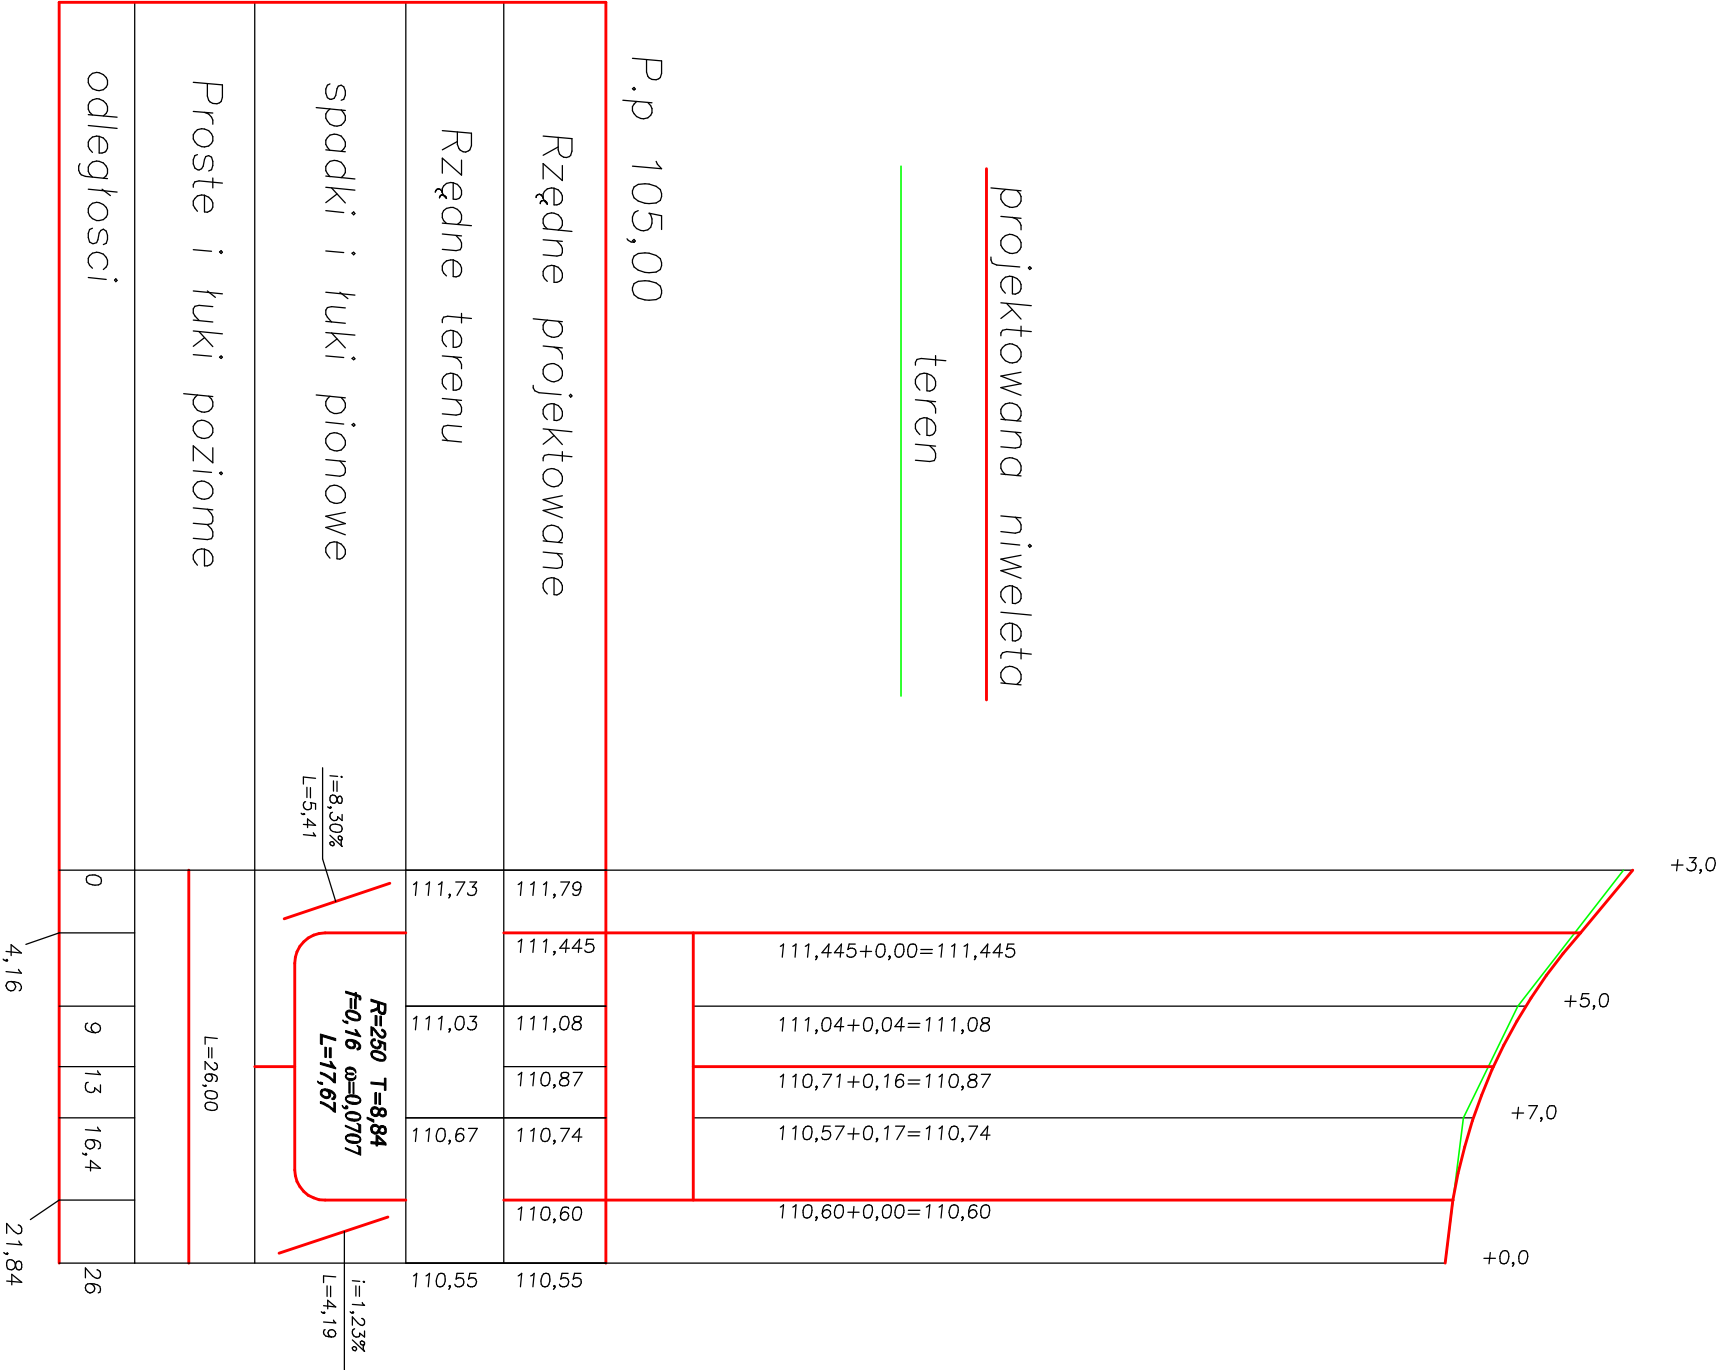

PROFIL PODŁUŻNY
niwelety chodnika
skala 1:50/500

odcinek A-C

długość chodnika
po spadkach $L_c=27,27$ m

"TACON"	inż. Marcin Łopuszański Radom, Ul. Wojskowa 17/1		
PROJEKT	Urządzenie skweru przy Ul. Lubelskiej w m. Kozienice		
ADRES	Ul. Lubelska, m. Kozienice		
RYS. NR 2B	profil podłużny ciągu pieszego	Skala 1:50/500	
PROJEKTANT mgr inż. Doruszk Tkaczyk			
OPRACOWAŁ inż. Marcin Łopuszański			