
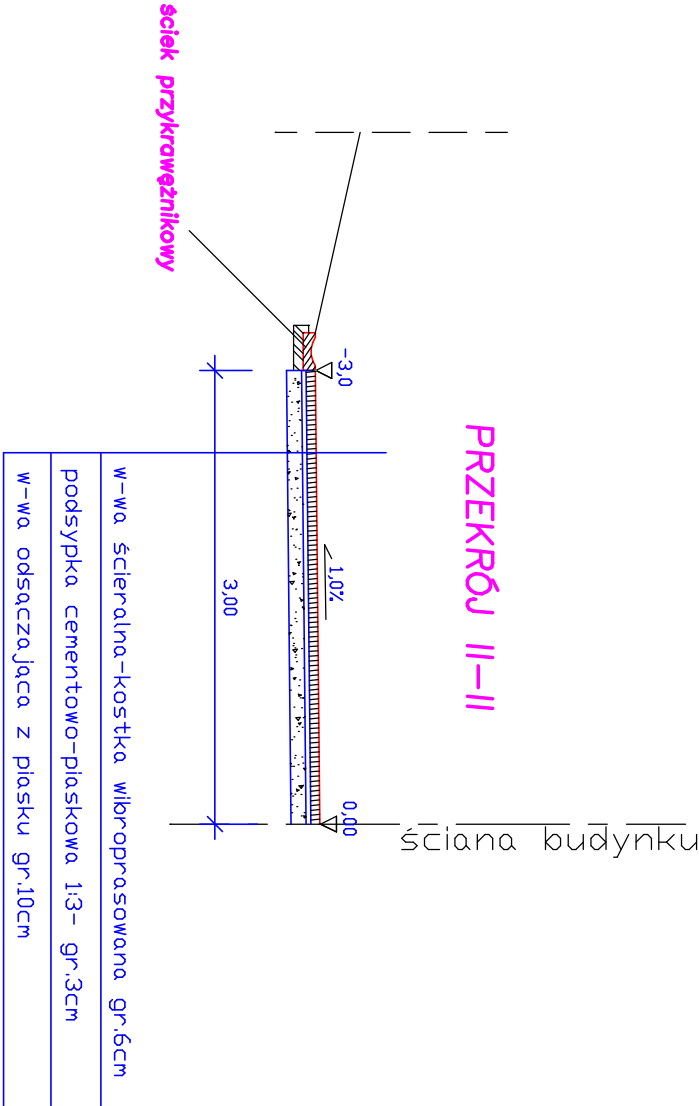
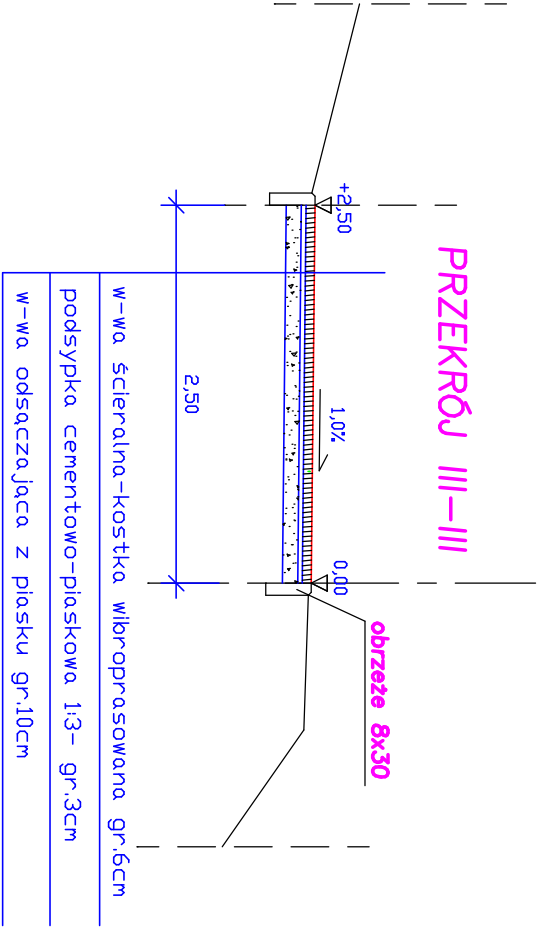


PRZEKROJE KONSTRUKCYJNE

skala 1:50

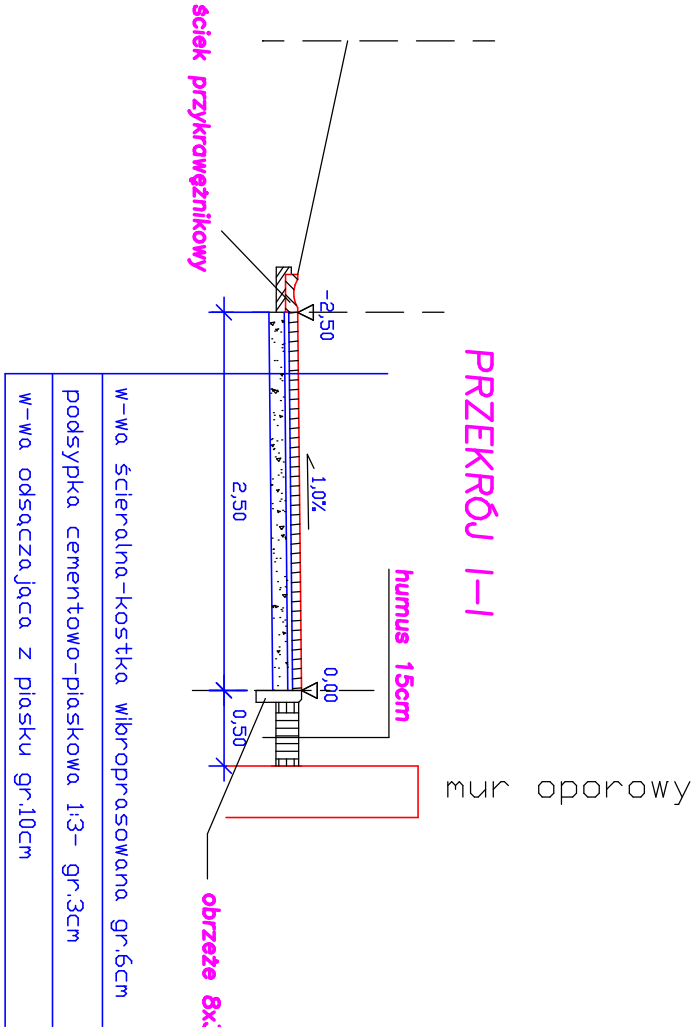

"TACON"	inż.Marcin Łopuszański Radom, Ul.Woźnierna 17/1		
PROJEKT	Urządzenie skweru przy <i>Ul. Lubelskiej w m. Kozienice</i>		
ADRES	Ul. Lubelska, m.Kozienice		Skala 1:50
RYS. NR 3	przekroje konstrukcyjne		
PROJEKTANT mgr inż. Dariusz Tkaczyk			
OPRACOWAŁ inż. Marcin Łopuszański			