


PRZEKROJE KONSTRUKCYJNE

skala 1:50

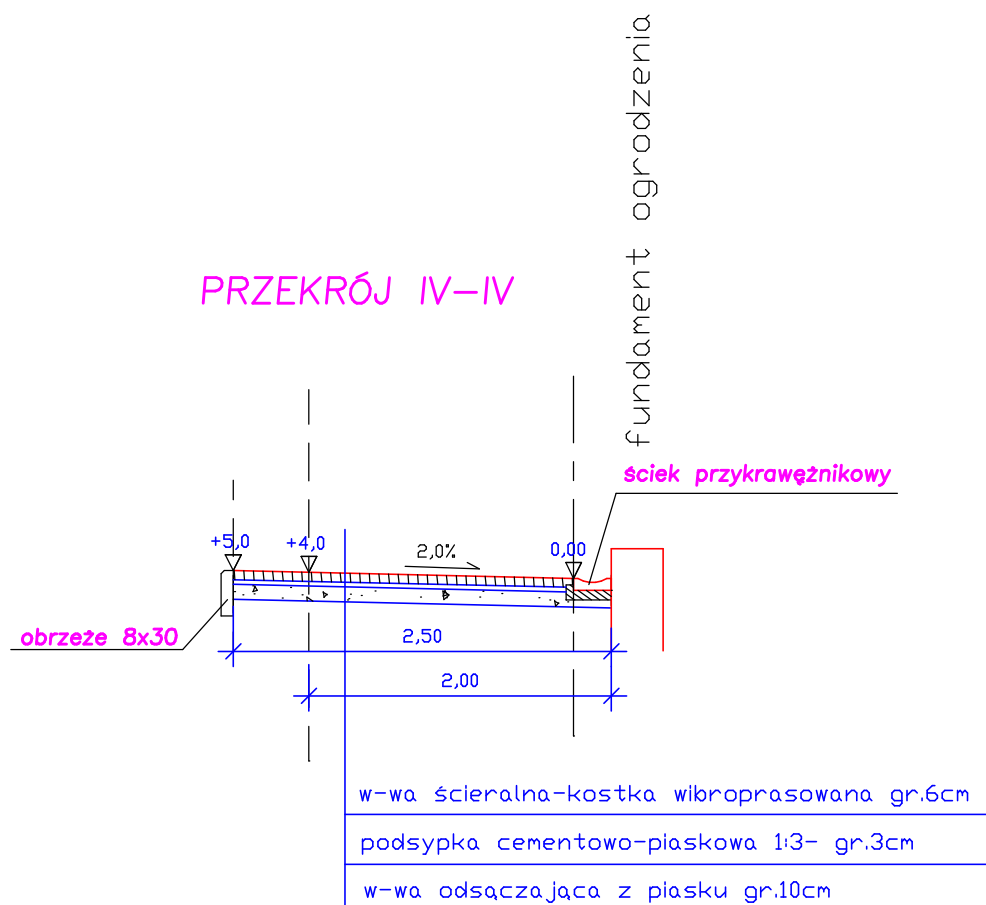

"TACON"	inż. Marcin Łopuszański Radom, Ul. Wapienna 17/1	
PROJEKT	Urządzenie skweru przy Ul. Lubelskiej w m. Kozienice	
ADRES	Ul. Lubelska, m. Kozienice	
RYS. NR 3B	przekroje konstrukcyjne	Skala 1:50
PROJEKTANT mgr inż. Dariusz Tkaczyk		
OPRACOWAŁ inż. Marcin Łopuszański		