PRZEKROJE POPRZECZNE
SKALA 1:100

0+000

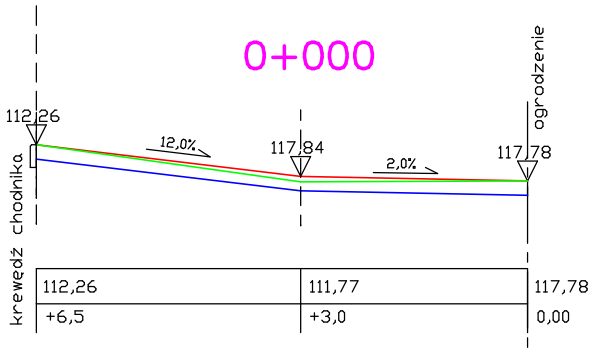

rzędne terenu	112,26	111,77	117,78
odległości od osi	+6,5	+3,0	0,00

0+004

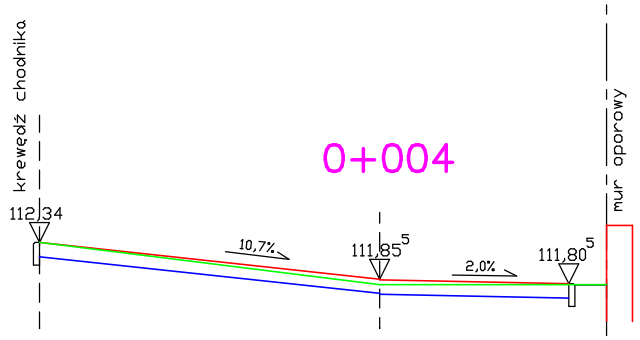

rzędne terenu	112,34	111,78	117,78
odległości od osi	+7,5	+3,0	0,00

0+012

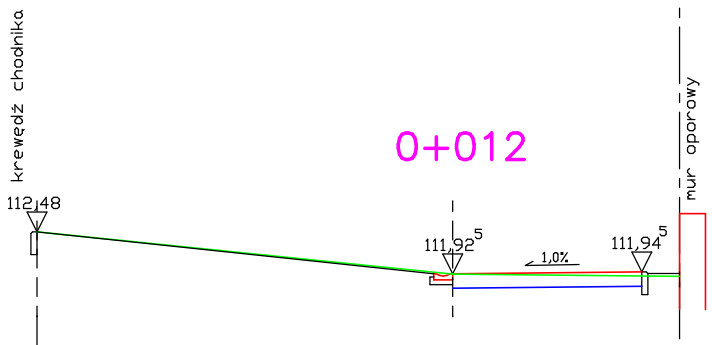

rzędne terenu	112,48	111,92	111,89
odległości od osi	+8,5	+3,0	0,00

0+022,50

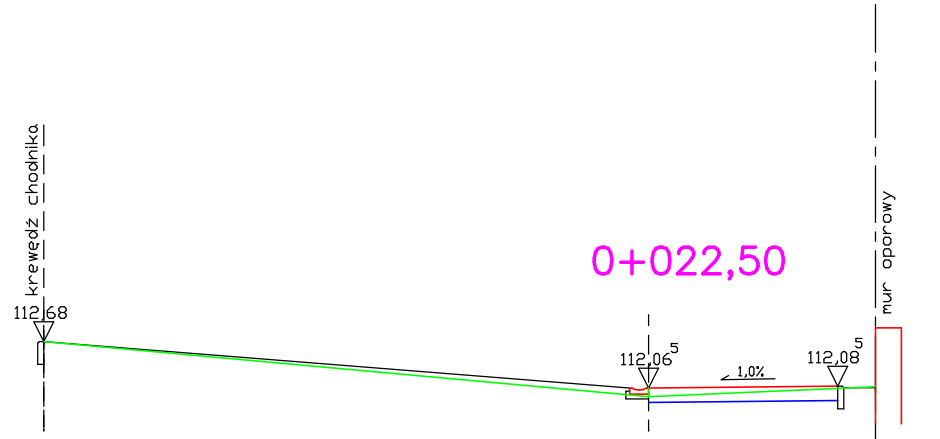

rzędne terenu	112,68	111,95	112,08
odległości od osi	+11,0	+3,0	0,00

0+027,15
schody

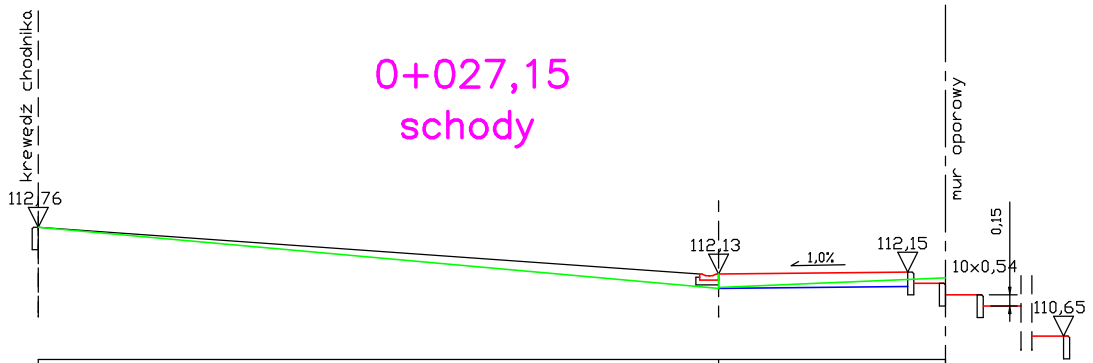

rzędne terenu	112,76	111,95	112,08
odległości od osi	+12,0	+3,0	0,00

0+030,70

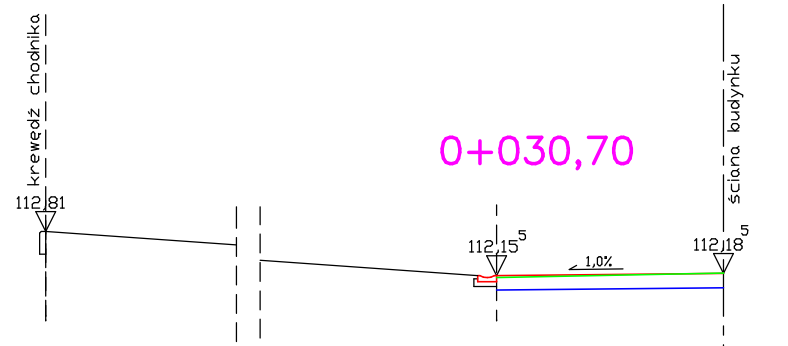

rzędne terenu	112,81	112,13	112,19
odległości od osi	+13,5	+3,0	0,00