
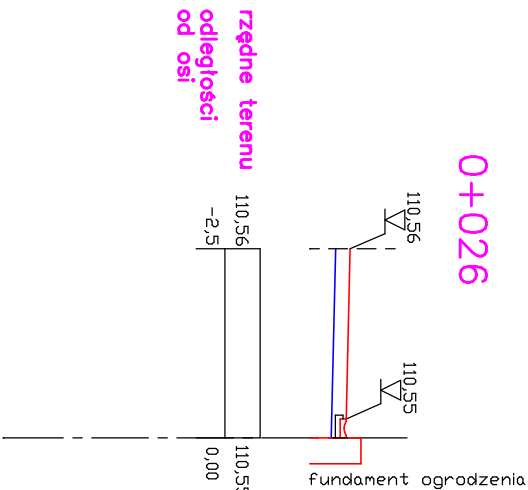


PRZEKROJE POPRZECZNE
SKALA 1:100

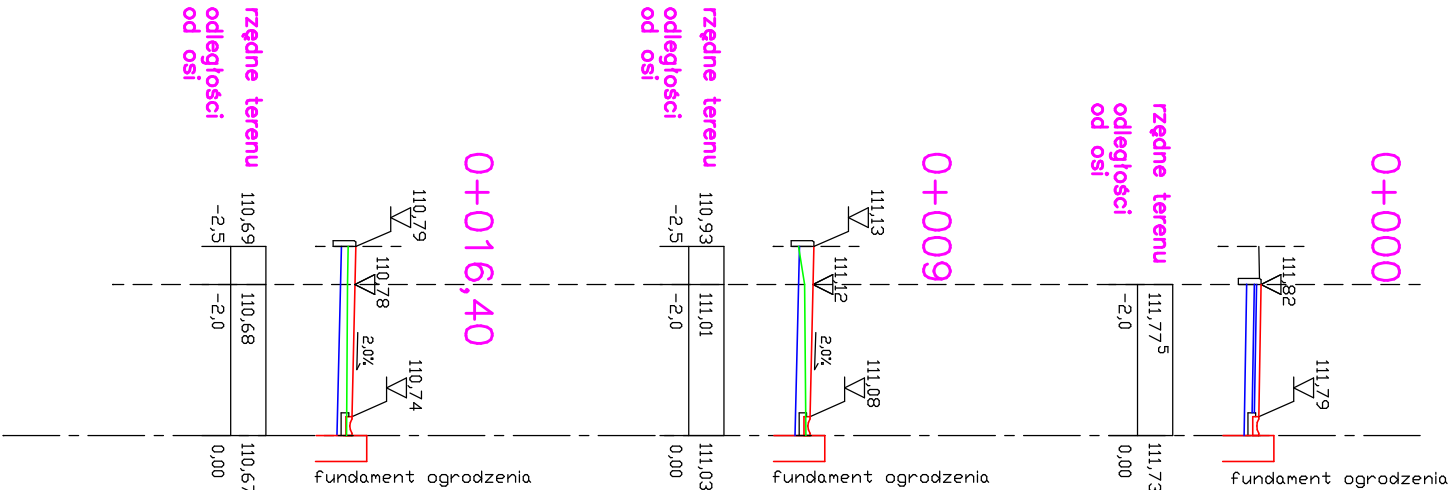

"TACON"	inż. Marcin Łopuszański Rodom, Ul. Wapienna 17/1	
PROJEKT	Urządzenie skweru przy Ul. Lubelskiej w m. Kozienice	
ADRES	Ul. Lubelska, m. Kozienice	
RYS. NR 4B	przekroje poprzeczne	Skala 1:100
PROJEKTANT mgr inż. Dariusz Tkaczyk		
OPRACOWAŁ inż. Marcin Łopuszański		