

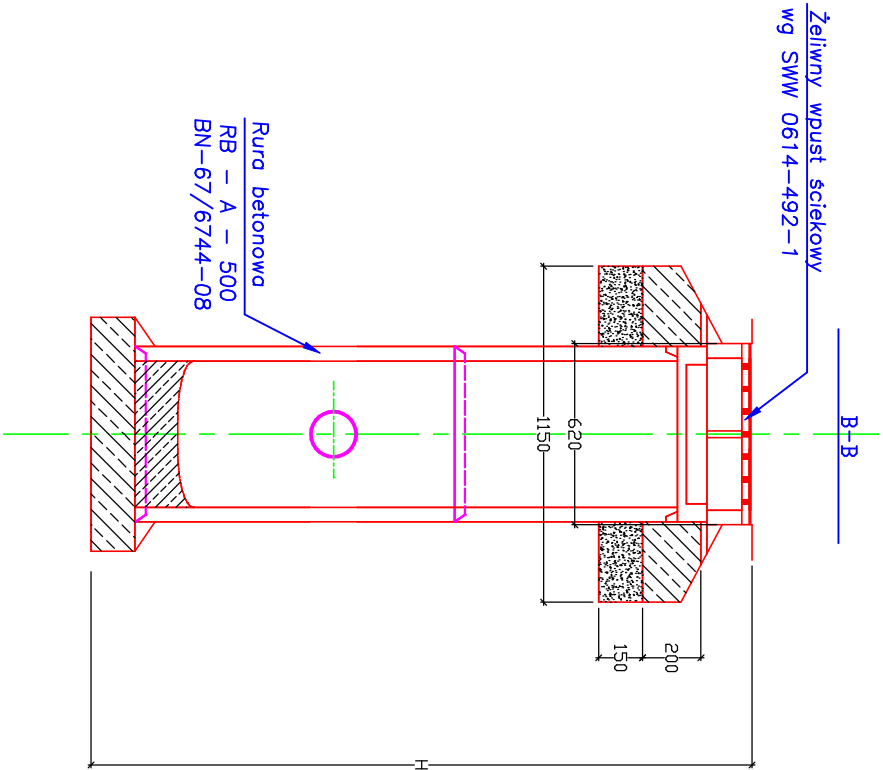


WPUST ŚCIEKOWY

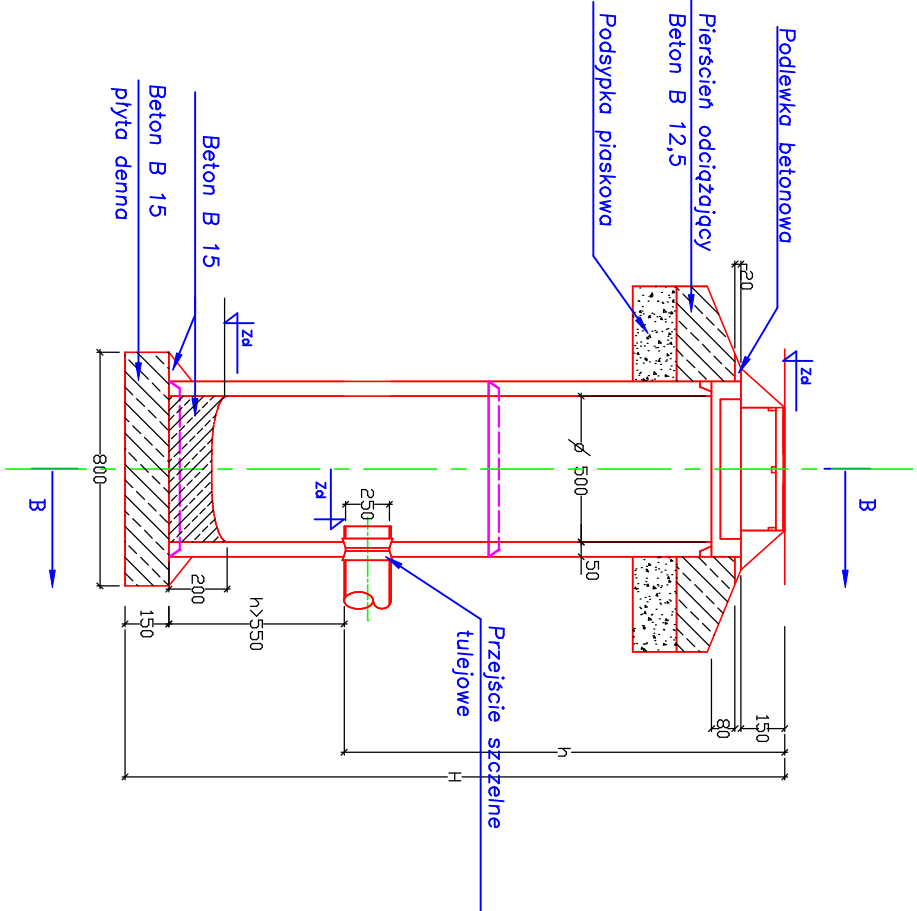

WIDOK "W"

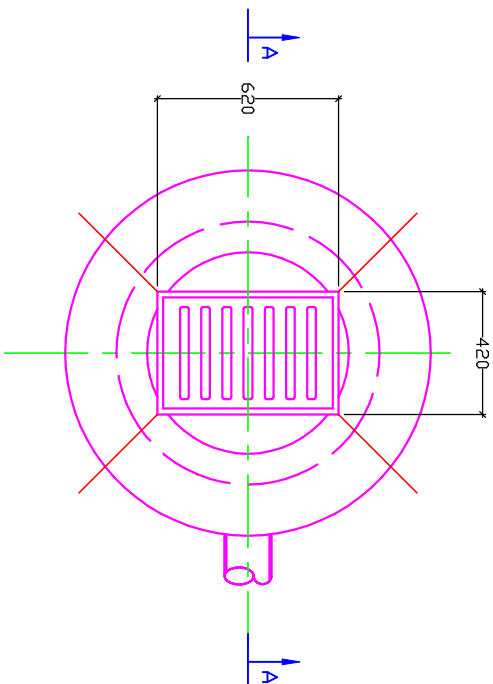

"TACON"		inż. Marcin Łopuszański Radom, Ul. Wapienna 17/1	
PROJEKT		Urządzenie skweru przy Ul. Lubelskiej	
ADRES		Ul. Lubelska ,m. Kozienice	
RYS. NR 9		wpust uliczny	Skala 1:25
PROJEKTANT mgr inż. Doruszk Tkaczyk			
OPRACOWAŁ inż. Marcin Łopuszański			