
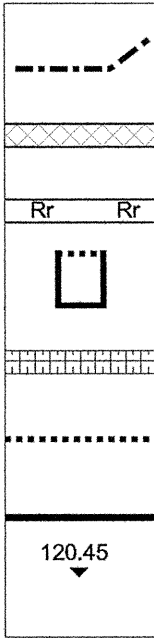


BUDOWA CHODNIKA I ŚCIEŻKI ROWEROWEJ
W MIEJSCOWOŚCI NOWINY - ALEKSANDRÓWKA
PLANSZA WYMIAROWANIA DRÓG
SKALA 1:500

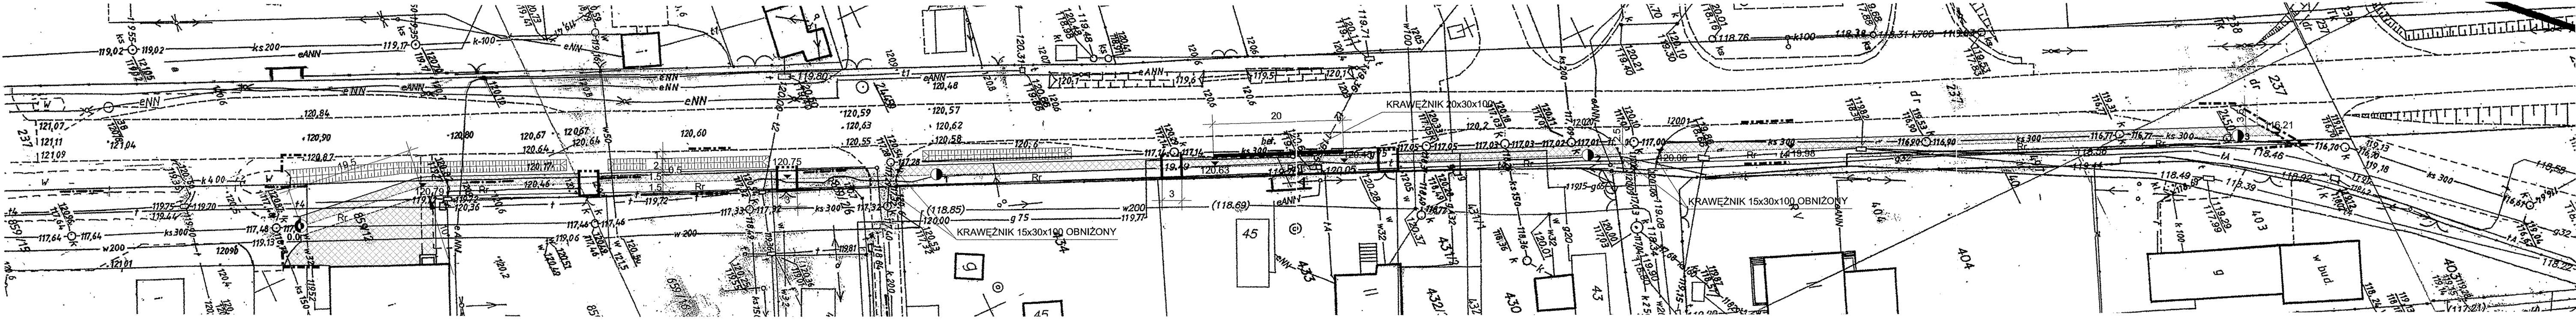

OZNACZENIA:

- GRANICE LOKALIZACJI
- PROJ. CHODNIK
- PROJ. ŚCIEŻKA ROWEROWA
- PROJ. ZJAZDY INDYWIDUALNE
- PROJ. ROWY INFILTRACYJNE
- KRAWEŹNIK POŁOŻONY NA PŁASK
- KRAWEŹNIK 20x30x100
- PROJ. RZĘDNE

PLANSZA WYMIAROWANIA DRÓG			
PROJEKTANT	Imię i nazwisko mgr inż.E.Świeboda	Nr Upraw. UAN-K-II 8386/12/86	Podpis <i>[Signature]</i>
SPRAWDZIŁ			
INWESTOR:	UMiG w KOZIENICACH UL.PARKOWA 5		OBIEKT: BUDOWA CHODNIKA I ŚCIEŻKI ROWEROWEJ NOWINY ALEKSANDRÓWKA
SKALA 1:500	STADIUM P.B.	DATA 08.2006	NR RYS: D.1255.2
ENERGETYKA BIURO PROJEKTÓW Sp. z o.o.		Radom, ul. Młynarska 10 Tel. 363 84 80 e-mail: energetyka@dami.com.pl	