




PRZEKRÓJ NORMALNY SKALA 1:50
a) PRZEKRÓJ NORMALNY A-A

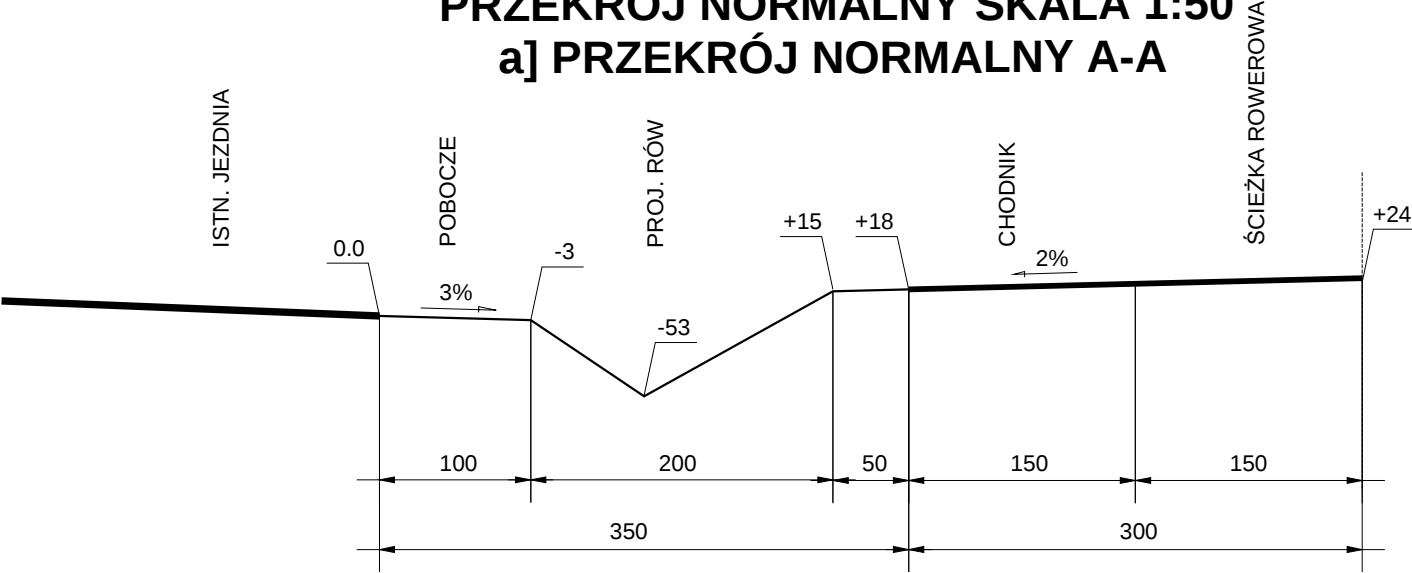


b) PRZEKRÓJ NORMALNY B-B

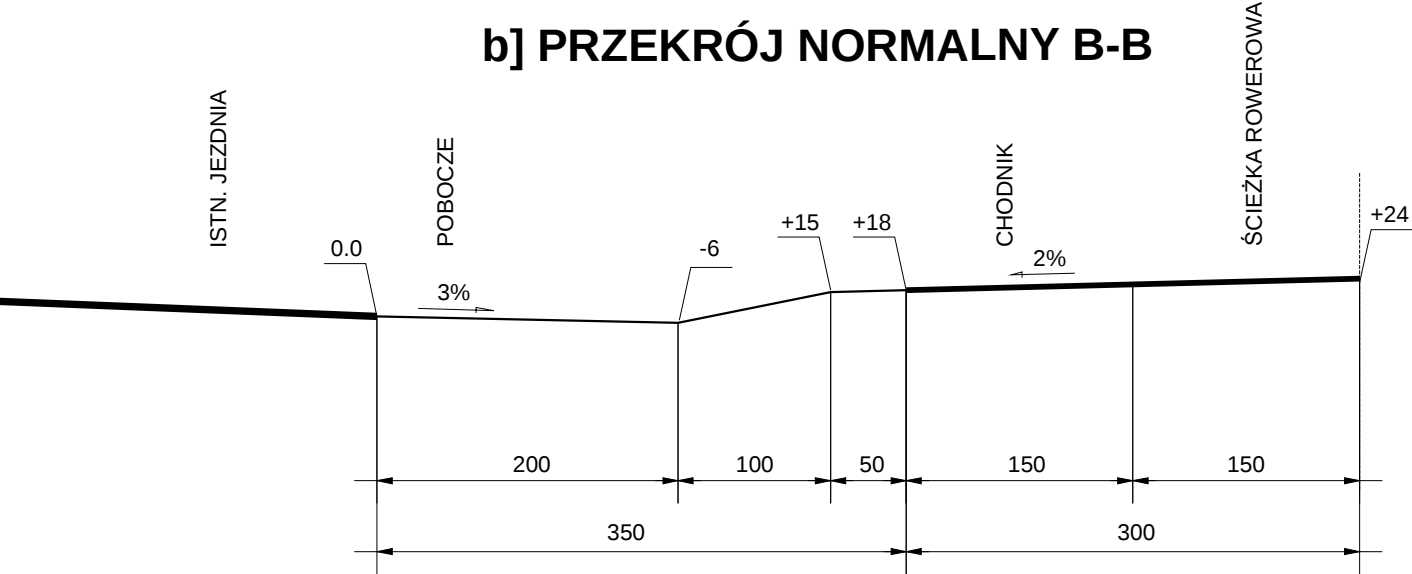

PRZEKRÓJ KONSTRUKCYJNY KRAWĘŻNIKA
PRZY ZATOCE AUTOBUSOWEJ
SKALA 1:10

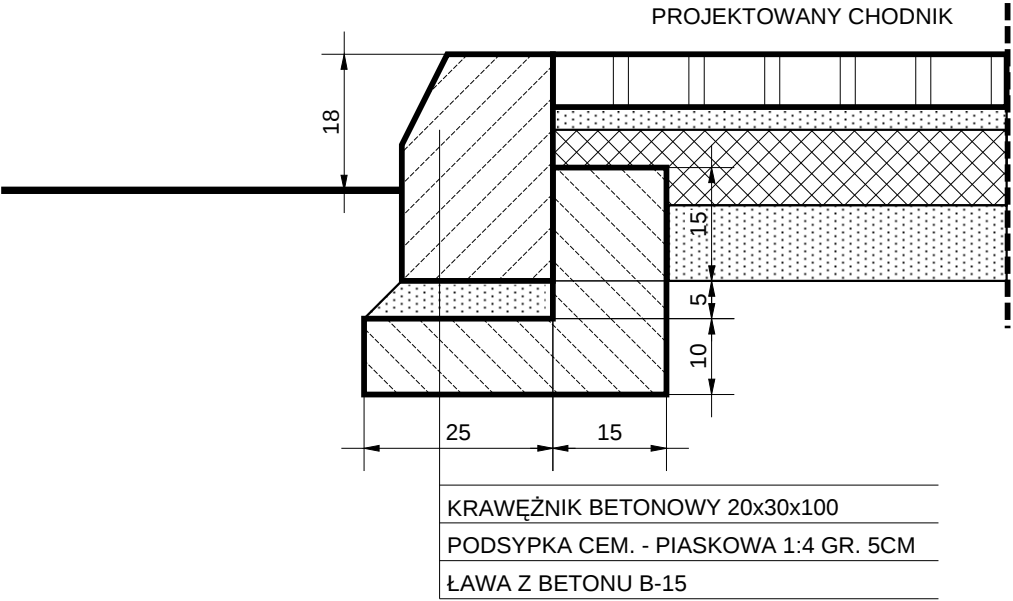

PRZEKRÓJ KONSTRUKCYJNY
CHODNIKA I ŚCIEŻKI ROWEROWEJ
SKALA 1:10

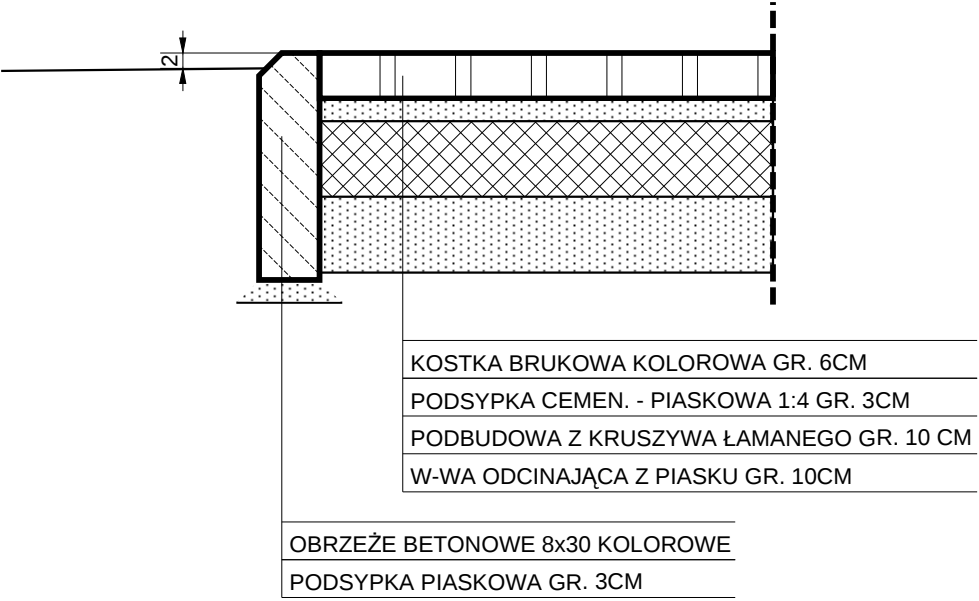

PRZEKRÓJ KONSTRUKCYJNY
KRAWĘŻNIKA OBNIŻONEGO
SKALA 1:10

