



PLAN SYTUACYJNY ZJAZDU  
SKALA 1:50

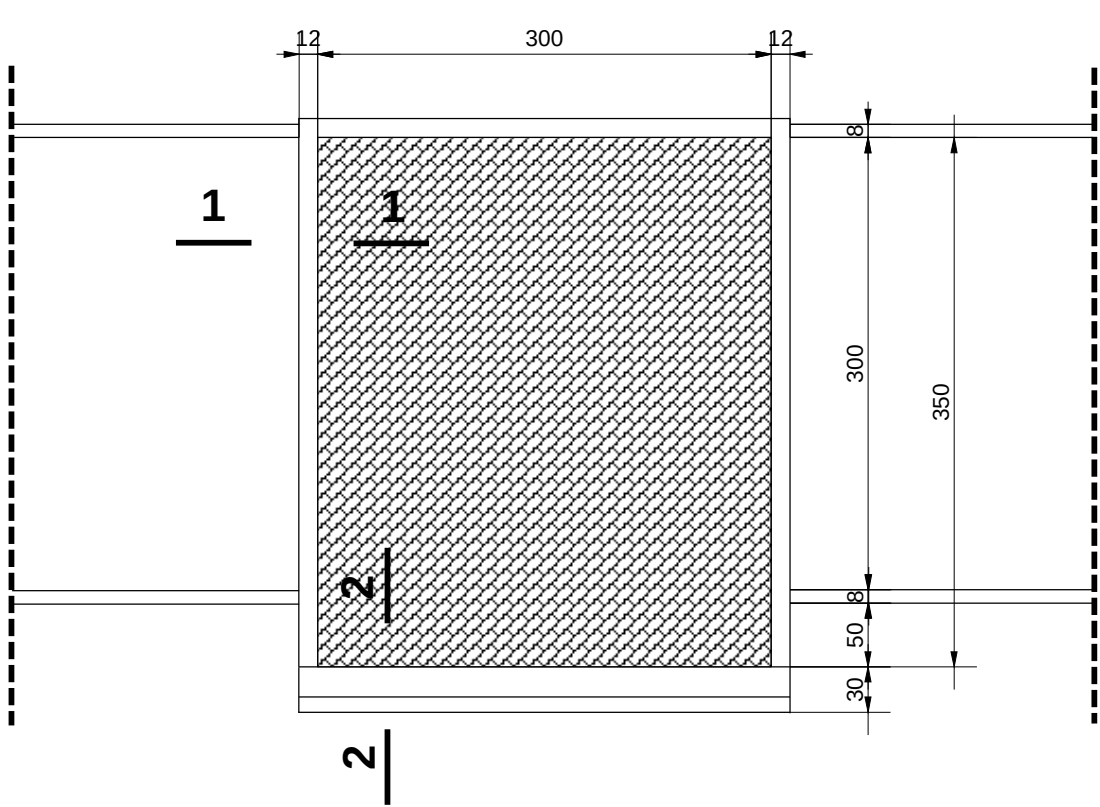

PRZĘKRÓJ KONSTRUKCYJNY 1-1  
SKALA 1:10

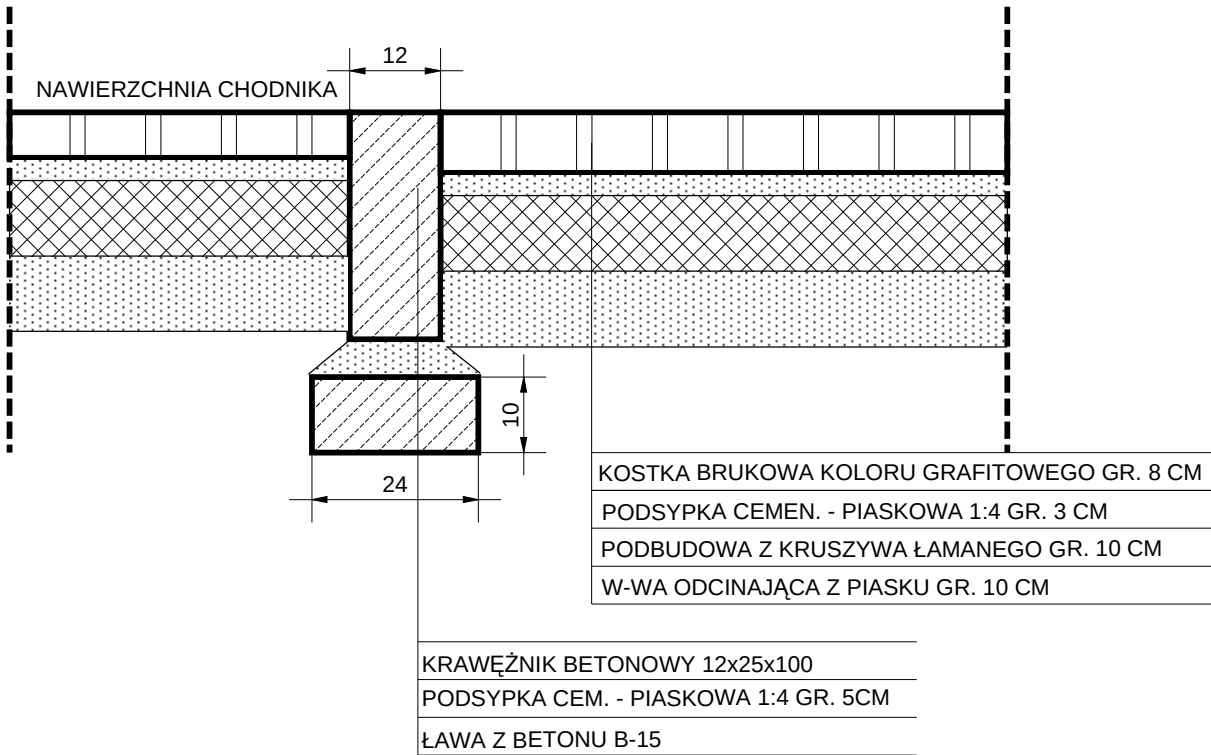

PRZĘKRÓJ KONSTRUKCYJNY 2-2  
SKALA 1:10

