


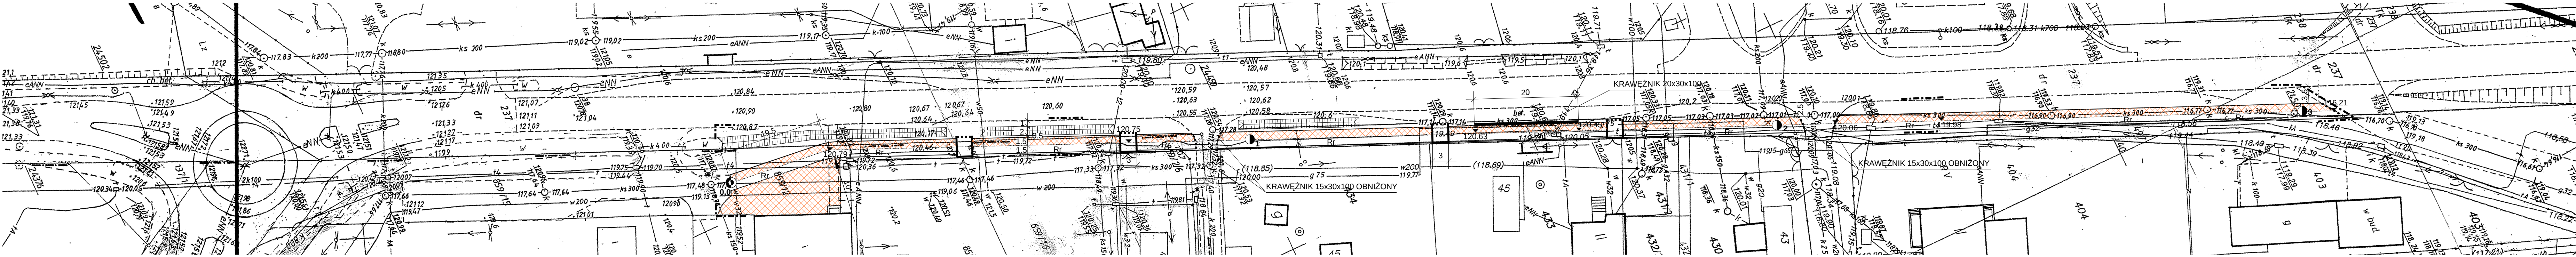
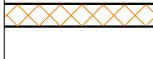


BUDOWA CHODNIKA I ŚCIEŻKI ROWEROWEJ
W MIEJSCOWOŚCI NOWINY - ALEKSANDRÓWKA
PLANSZA WYMIAROWANIA DRÓG
SKALA 1:500

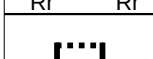

OZNACZENIA:	
	GRANICE LOKALIZACJI
	PROJ. CHODNIK
	PROJ. ŚCIEŻKA ROWEROWA
	PROJ. ZJAZDY INDYWIDUALNE
	PROJ. ROWY INFILTRACYJNE
	KRAWĘŻNIK POŁOŻONY NA PŁASK
	KRAWĘŻNIK 20x30x100
	PROJ. RZĘDNE

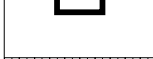

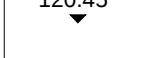