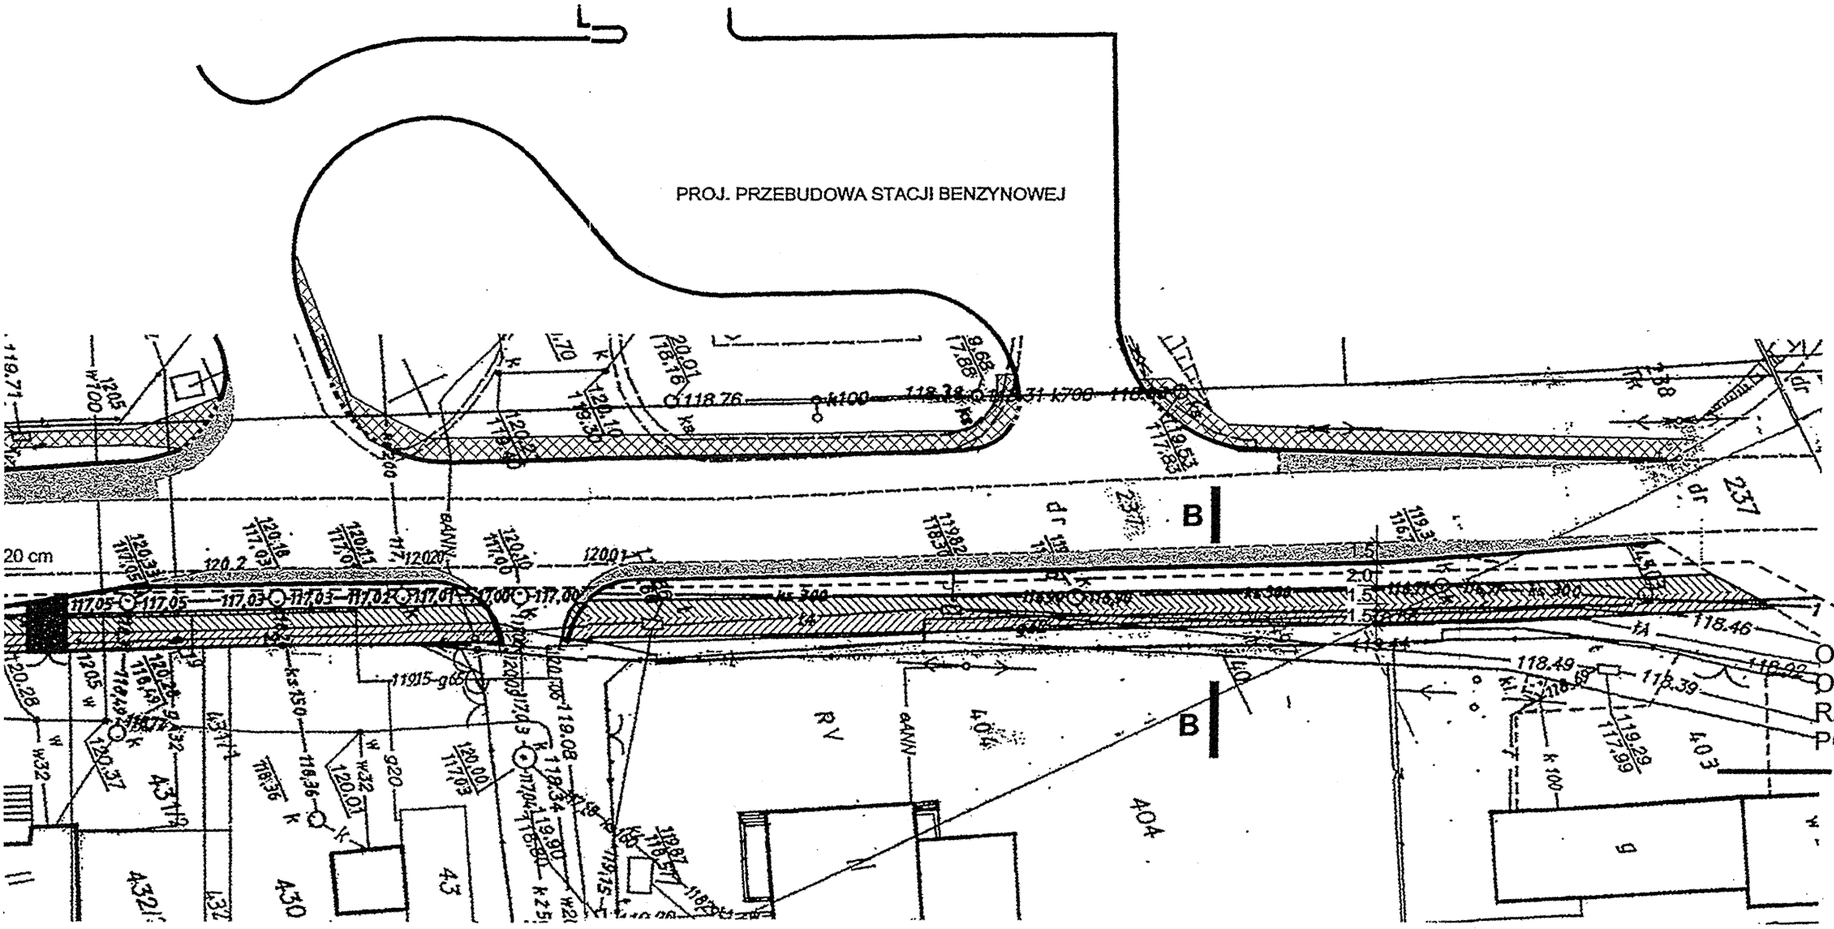

GENERALNA DYREKCJA
DRÓG KRAJOWYCH I AUTOSTRAD
Oddział w Warszawie
03-808 Warszawa, ul. Mińska 25
tel. 813-33-75 fax 810-04-12

ZAŁĄCZNIK DO PISMA
Nr GDDKiA O/WAT. 8 6.4751/1238/06
z dnia 2006 07 31

-A SKALA 1:100

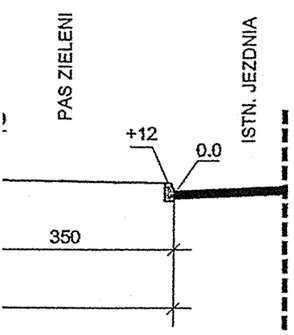
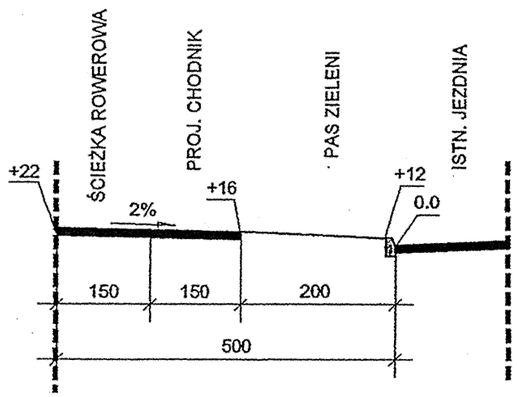
PRZEKRÓJ B-B SKALA 1:100