

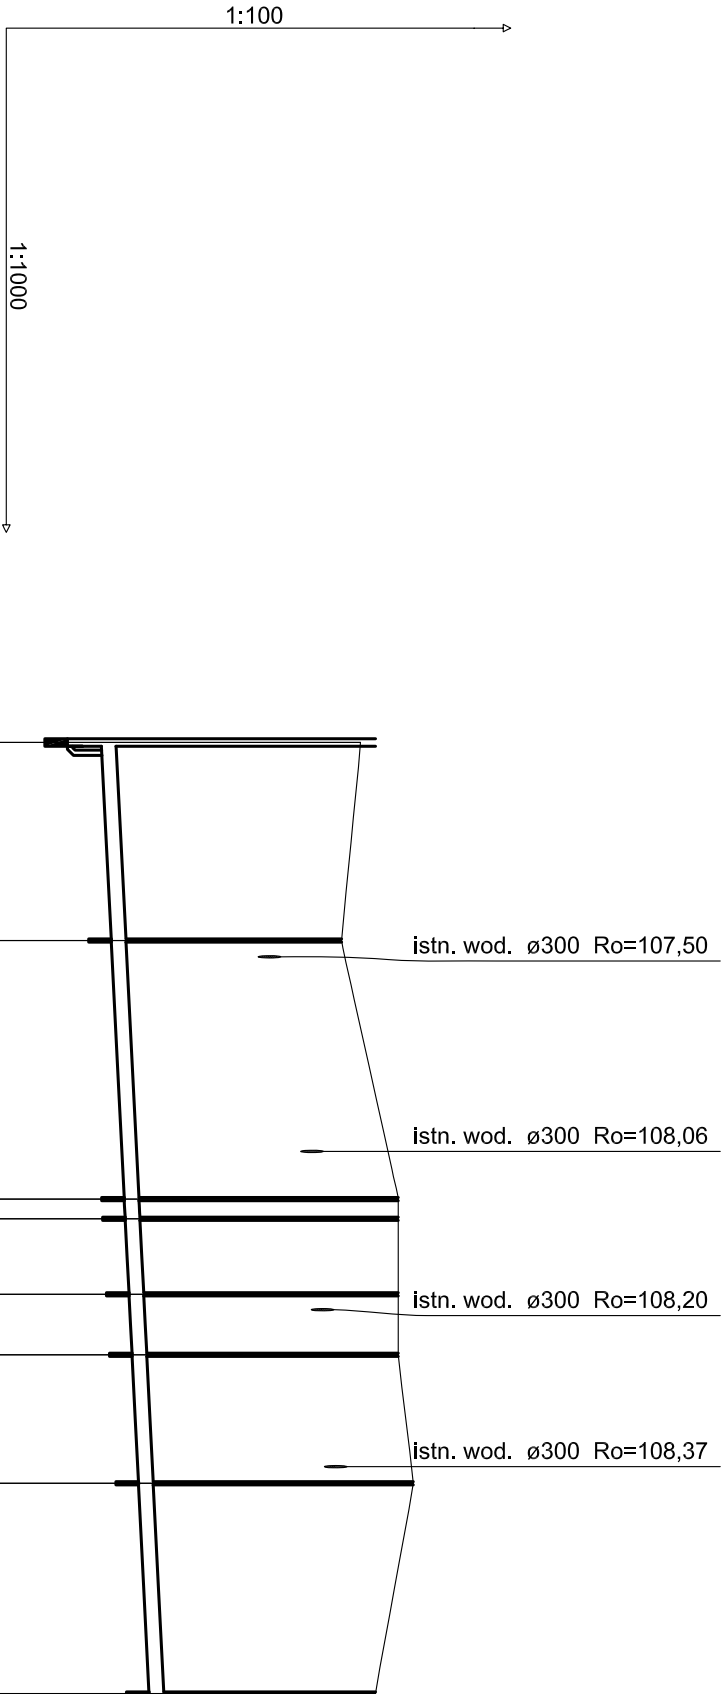
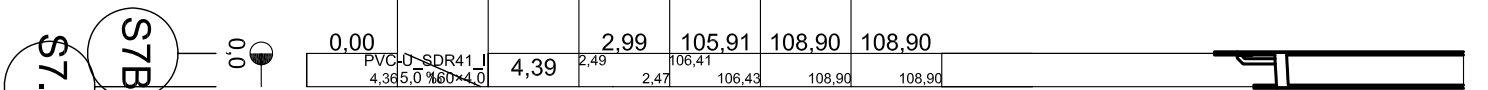
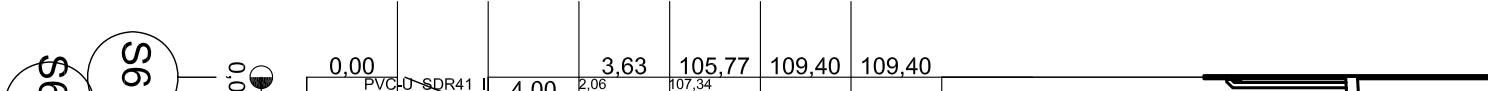
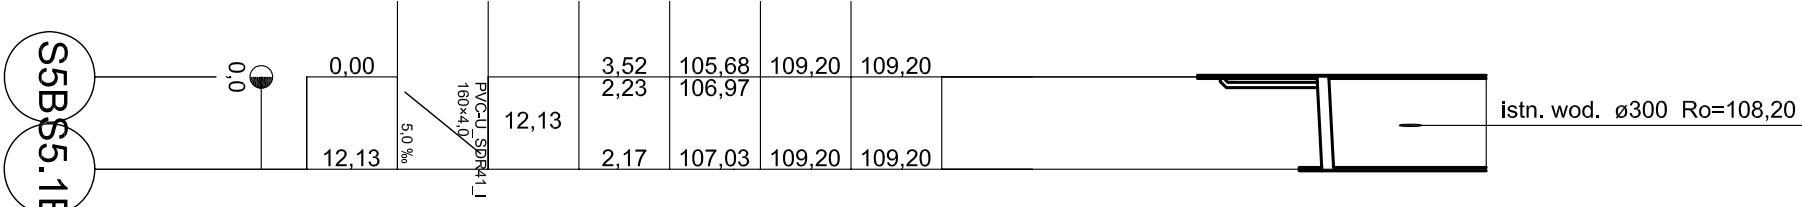
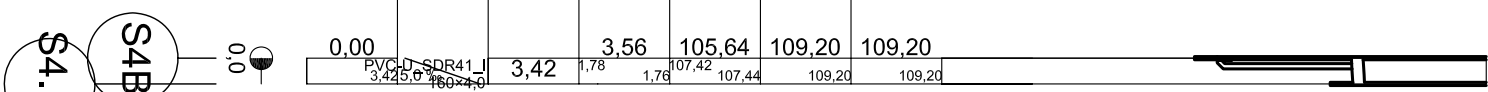
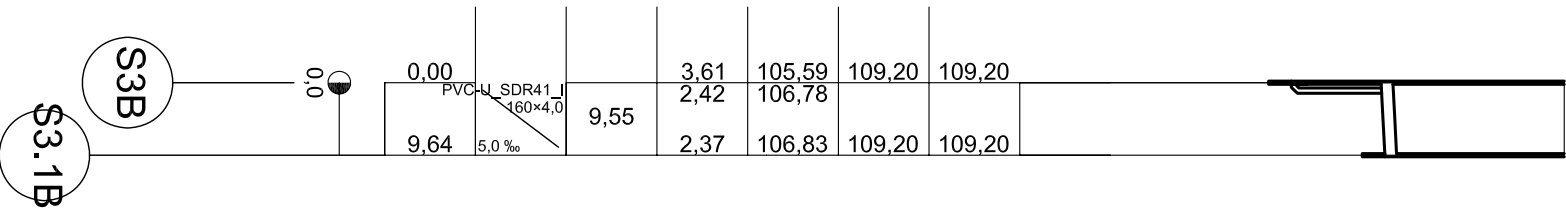
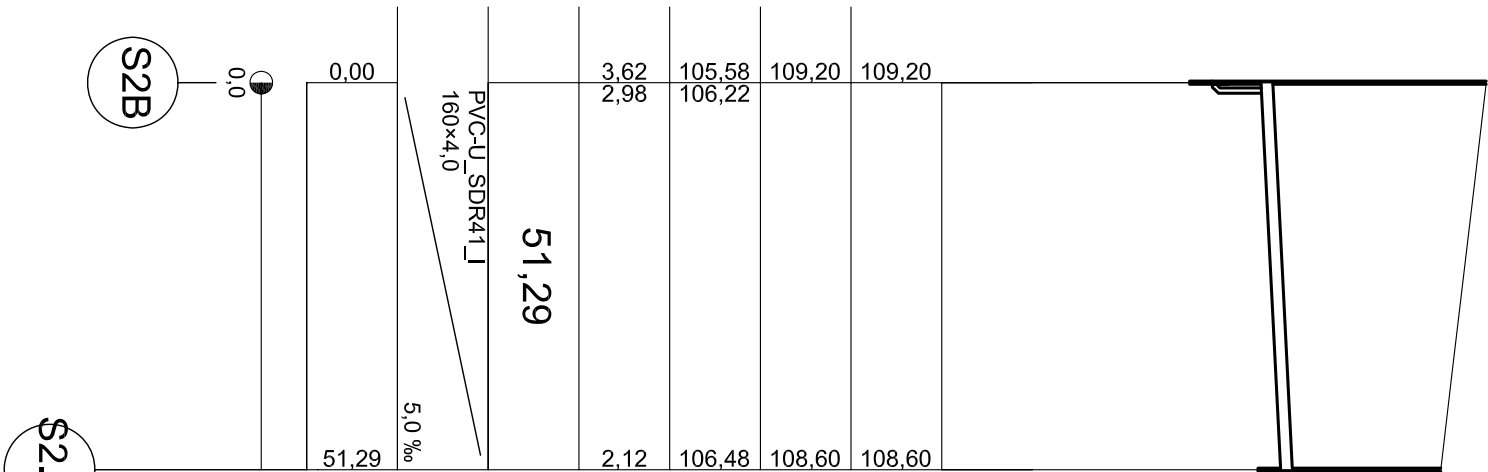


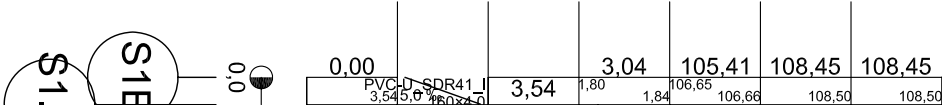

Poziom porównawczy 102,00 m n.p.m.

Rzędna terenu projektowanego	108,70	108,45	109,20	109,20	109,20	109,40	108,90
Rzędna terenu istniejącego	108,70	108,45	109,20	109,20	109,20	109,40	108,90
Rzędna dna kanału	104,83 105,28	105,41	105,58 105,59	105,64	105,68	105,77	105,91
Zagłębienie dna kanału [m]	3,87 3,42	3,04	3,62 3,61	3,56	3,52	3,63	2,99
Odległości [m]	26,27	34,27	10,05	8,04	17,07	27,74	
Średnice, materiał	PVC-U SDR41 J 200x4,9						
Długość trasy [m]	0,00	26,27	60,54 63,11	73,16	81,20	98,27	126,01
Spadek		5,0 ‰					

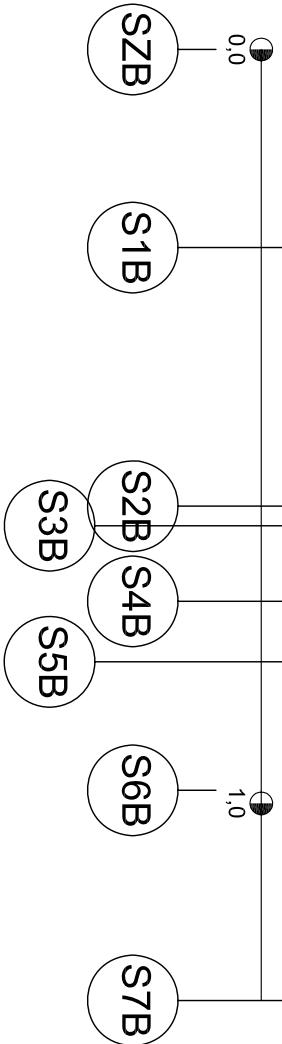

WSZELKIE PRAWA DO NINIEJSZEGO OPRACOWANIA SĄ ZASTRZEŻONE.
KOPLOWANIE, ROZPOWISZCZANIE I UDOSTĘPNIANIE OSOBOM TRZECIM
PROJEKTU LUB JEJ CZĘŚCI BEZ ZGODY AUTORÓW JEST ZABRONIONE.
WYKONAWCY I PODWYKONAWCY ZOBOWIĄZANI SĄ DO SPRAWDZENIA
PROJEKTU A W SZCZEGÓLNOŚCI WYMARÓW PRZED PRZYSTĄPIENIEM
DO PRAC BUDOWLANYCH

INWESTOR

PROJEKTANT

WITAN

INWESTYCJA PROJEKT BUDOWLANY
KANALIZACJI SANITARNEJ
W GMINIE ZIELONA

ETAP OPRACOWANIA

BRANŻA

FUNKCJA	IMIĘ I NAZWISKO	NR. UPR.	PODPIS
PROJEKTOWAŁ	dr. inż. Andrzej Eymont		
SPRAWDZIŁ	mjr. inż. Tomasz Rozmysłowicz		

TYTUŁ RYSUNKU

RUROCIĄG B

SKALA
1:100
1:1000

DATA OPRACOWANIA XX.XX.2007

BRANŻA NR RYSUNKU

P - 01

PEWIZJA

00