


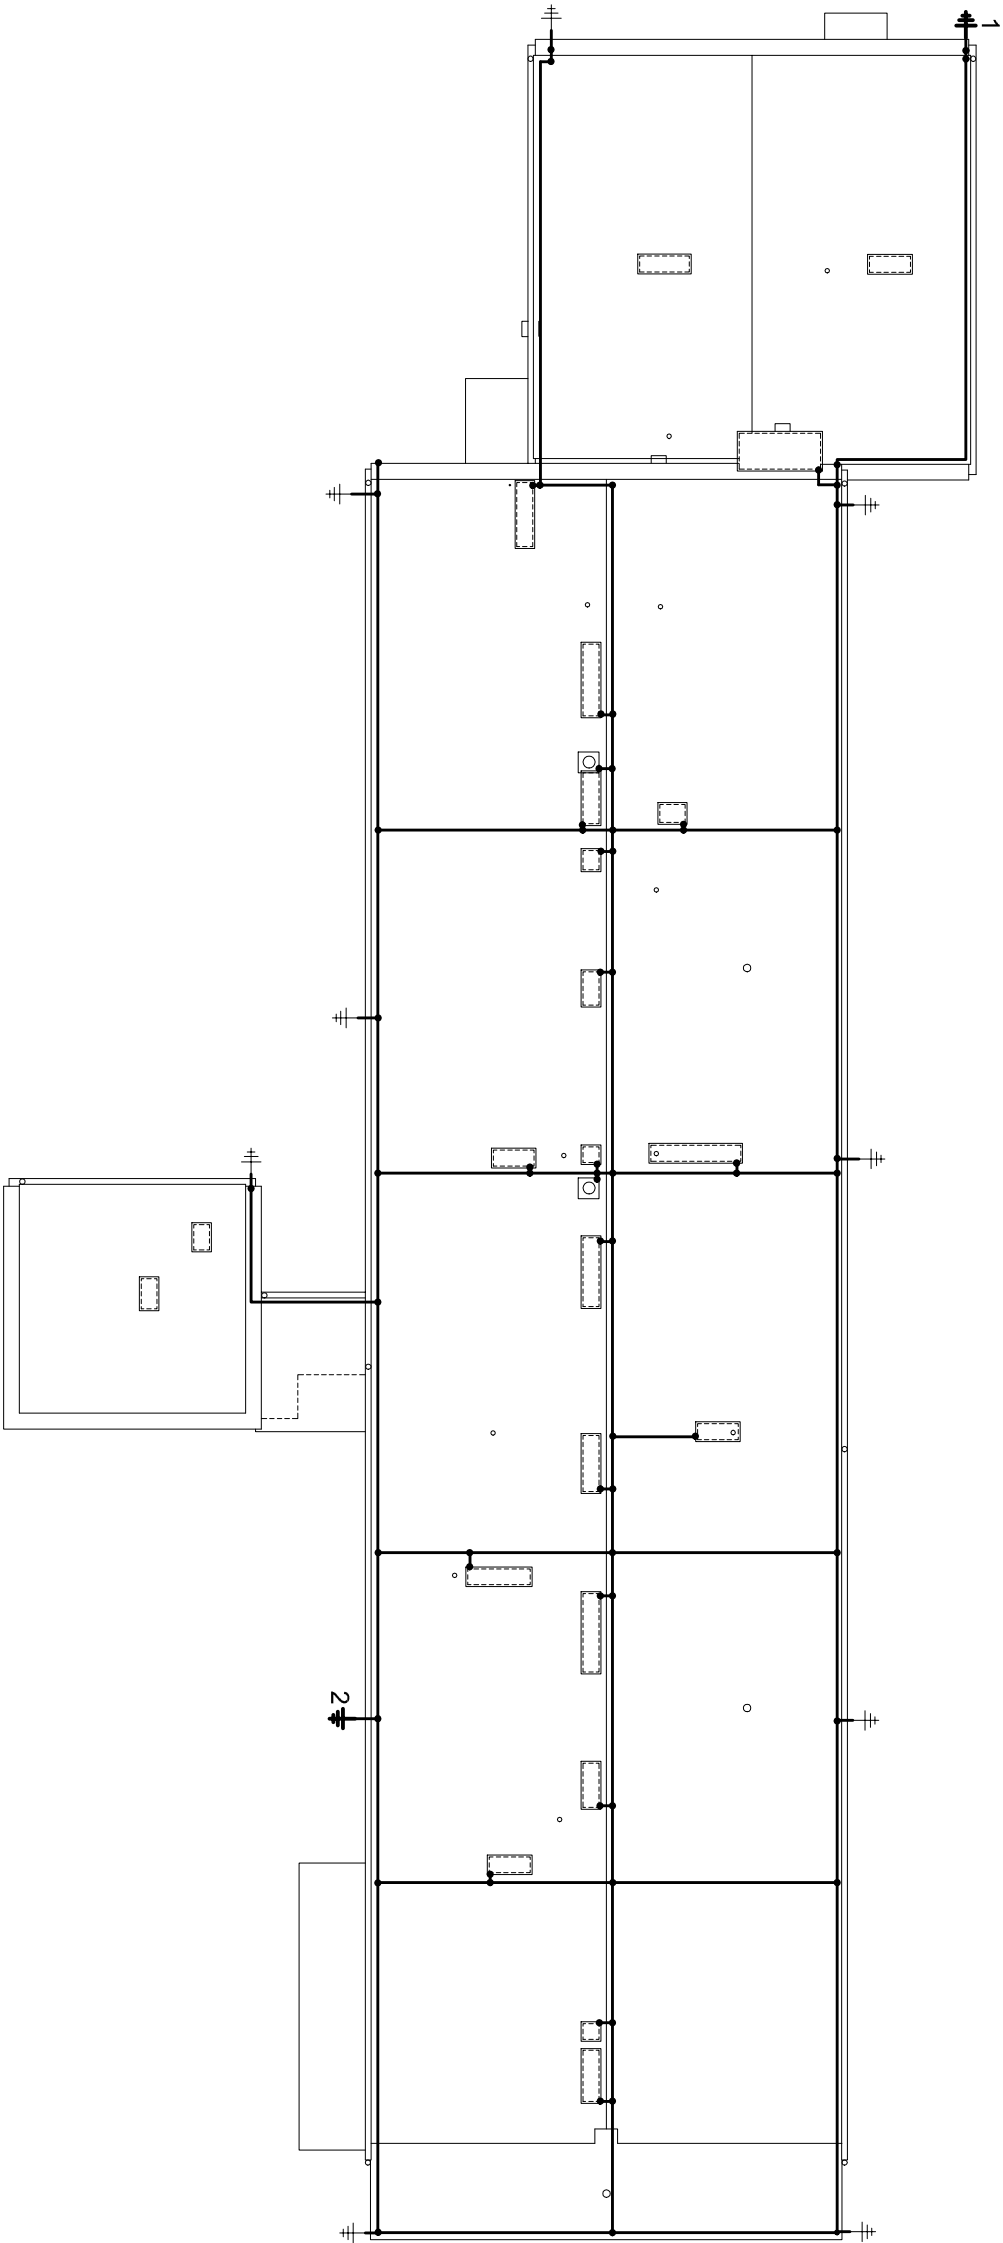

1 Istniejący uziom
2 Projektowane uziomy

Zwody poziome drut Fe/Zn ϕ 8mm
Zwody pionowe drut Fe/Zn ϕ 8mm
w rurkach RL ϕ 18
Złącza probiercze w skrzynce
150x150x100

RZUT DACHU			
instalacja odgromowa			
	Imię i nazwisko	Nr upraw.	Podpis
Projektant:	mgr. inż. Danuta Grzywacz	7342/17/92	
Sprawdził:	mgr inż. Stanisław Bajson	136/KL/72	
Investor:	URZĄD MIEJSKI w KOZIENICACH ul. Parkowa 5	Obiekt: Miejsko-Gminny Ośrodek Pomocy Społecznej	
Skala:	Stadium:	Data:	Nr r/s.
1:200	PW	12.2007	B-1391.13