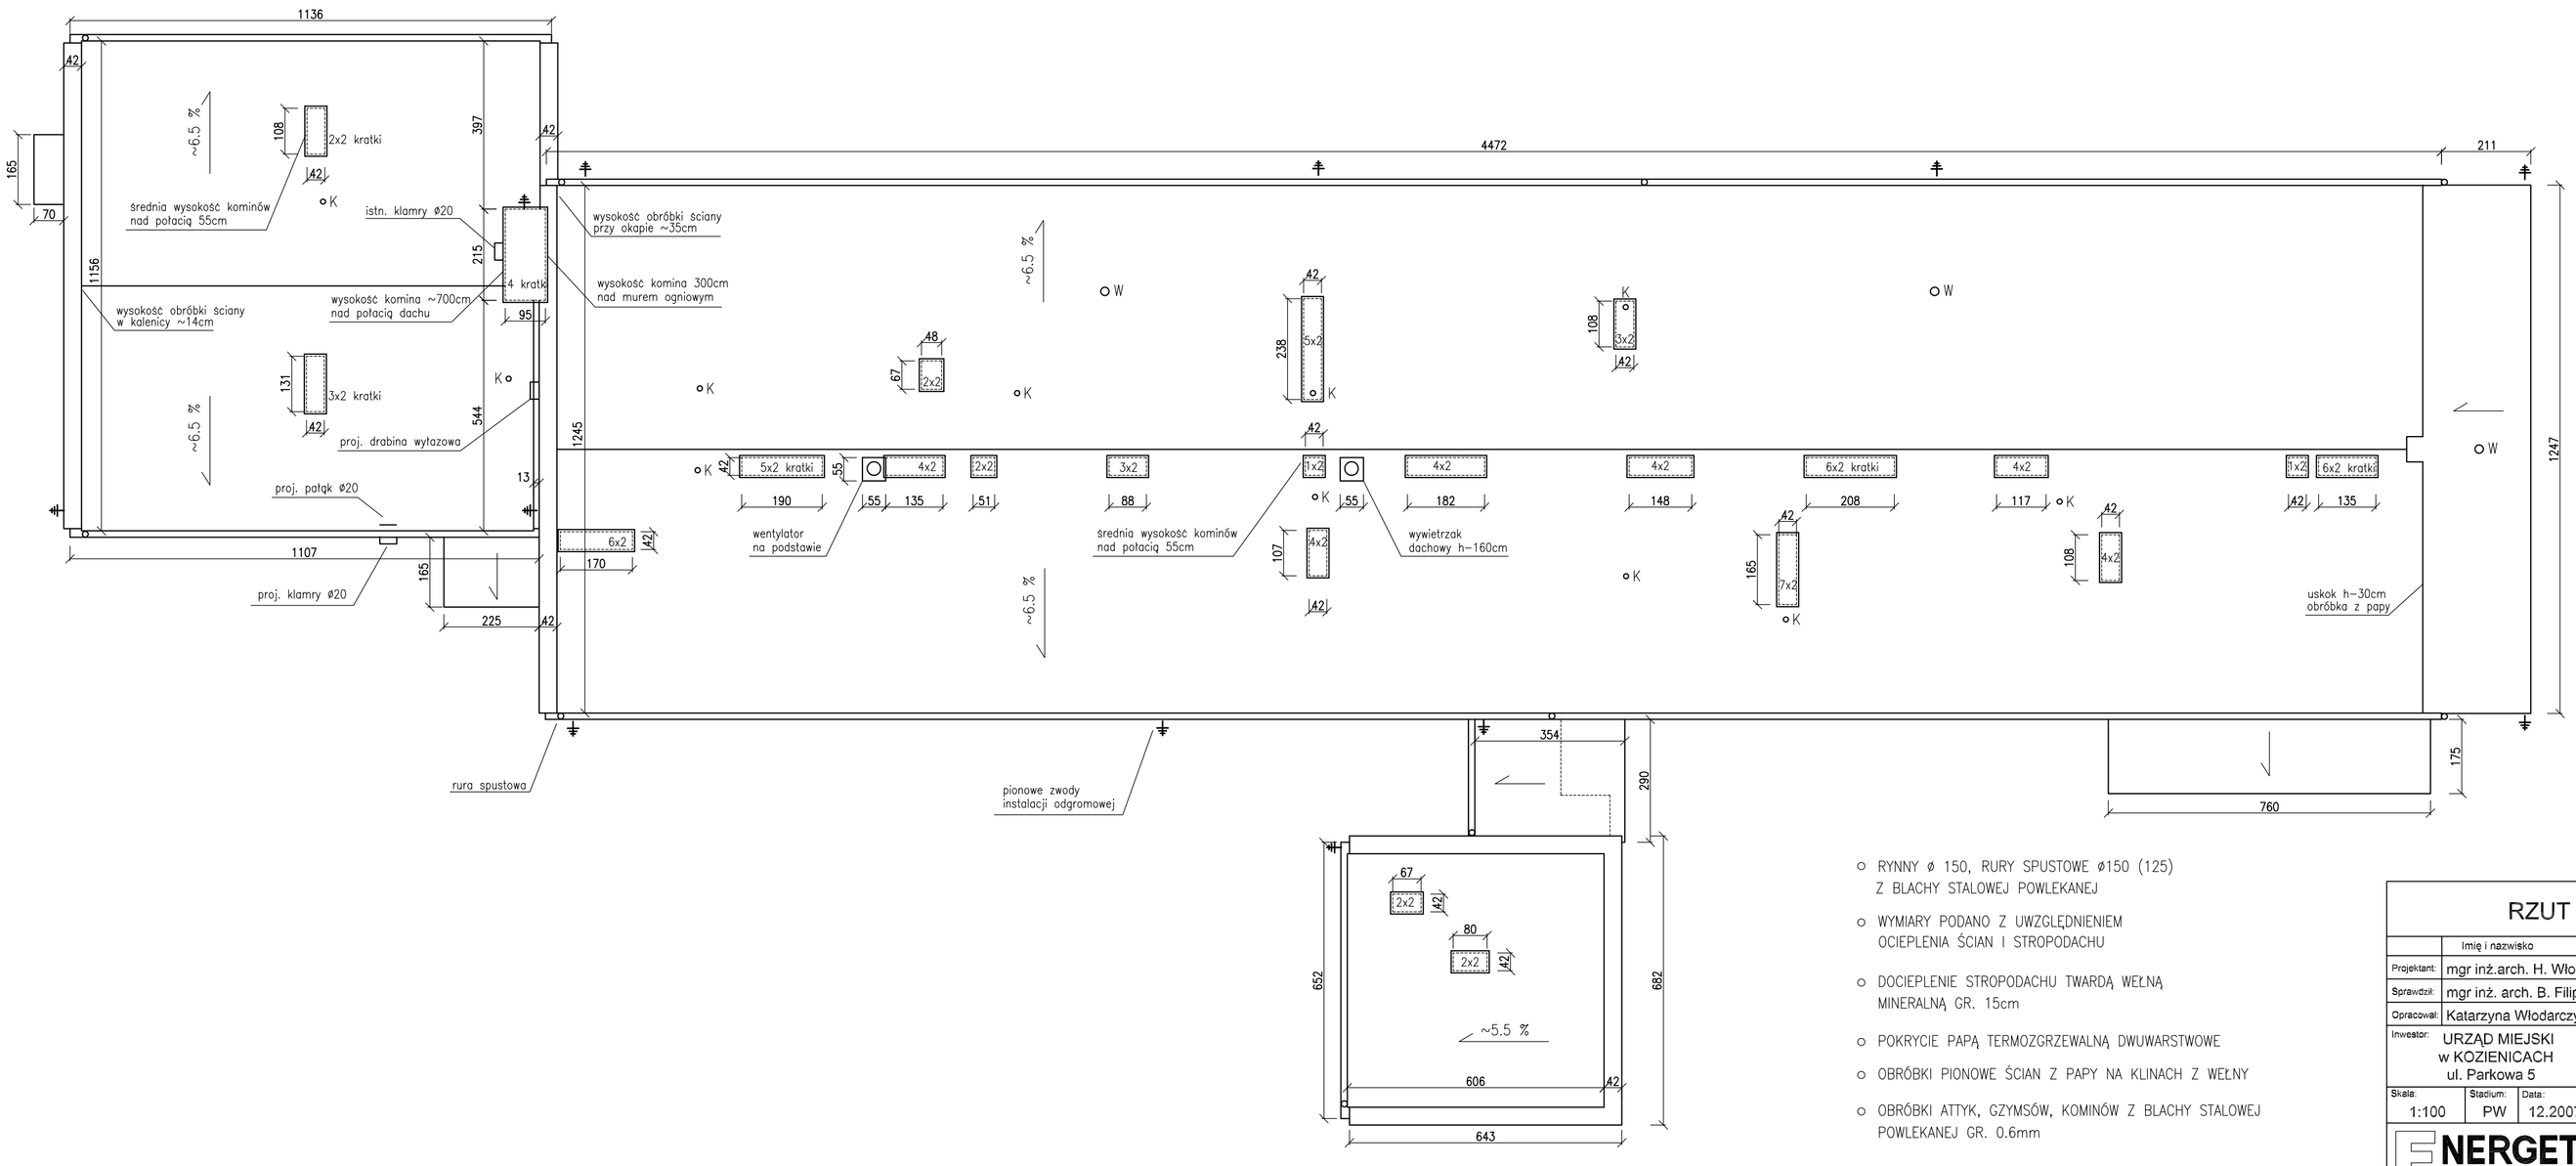

- RYNNY ø 150, RURY SPUSTOWE ø150 (125) Z BLACHY STALOWEJ POWLEKANEJ
- WYMIARY PODANO Z UWZGLĘDNIENIEM OCIEPLENIA ŚCIAN I STROPODACHU
- DOCIEPLENIE STROPODACHU TWARDĄ WEŁNĄ MINERALNĄ GR. 15cm
- POKRYCIE PAPĄ TERMOZGRZEWALNĄ DWUWARSTWOWE
- OBRÓBKI PIONOWE ŚCIAN Z PAPY NA KLINACH Z WEŁNY
- OBRÓBKI ATTYK, GZYMSÓW, KOMINÓW Z BLACHY STALOWEJ POWLEKANEJ GR. 0.6mm

RZUT DACHU

	Imię i nazwisko	Nr uprav.	Podpis
Projektant:	mgr inż.arch. H. Włodarczyk	GP-III-7342/83/92	
Sprawdził:	mgr inż. arch. B. Filipiak	GP-III-8386/159/87	
Opracował:	Katarzyna Włodarczyk		

Inwestor: URZĄD MIEJSKI w KOZIENICACH ul. Parkowa 5

Obiekt: Miejsko-Gminny Ośrodek Pomocy Społecznej

Skala:	Stadium:	Data:	Nr rys.
1:100	PW	12.2007	B-1391.4

ENERGETYKA BIURO PROJEKTÓW
26-600 RADOM
ul.Żeromskiego 31
tel./fax(0-48)36-39-480
tel.(0-48)36-00-178
e-mail: energetyka@bpc.pl