


TYNK MOZAIKOWY  
KROSZYWO NATURALNE GR. 2mm

TYNK CIEMNOKASZTOWY  
"BARANIEK" 2mm

ELEWACJA POLUDNIOWA

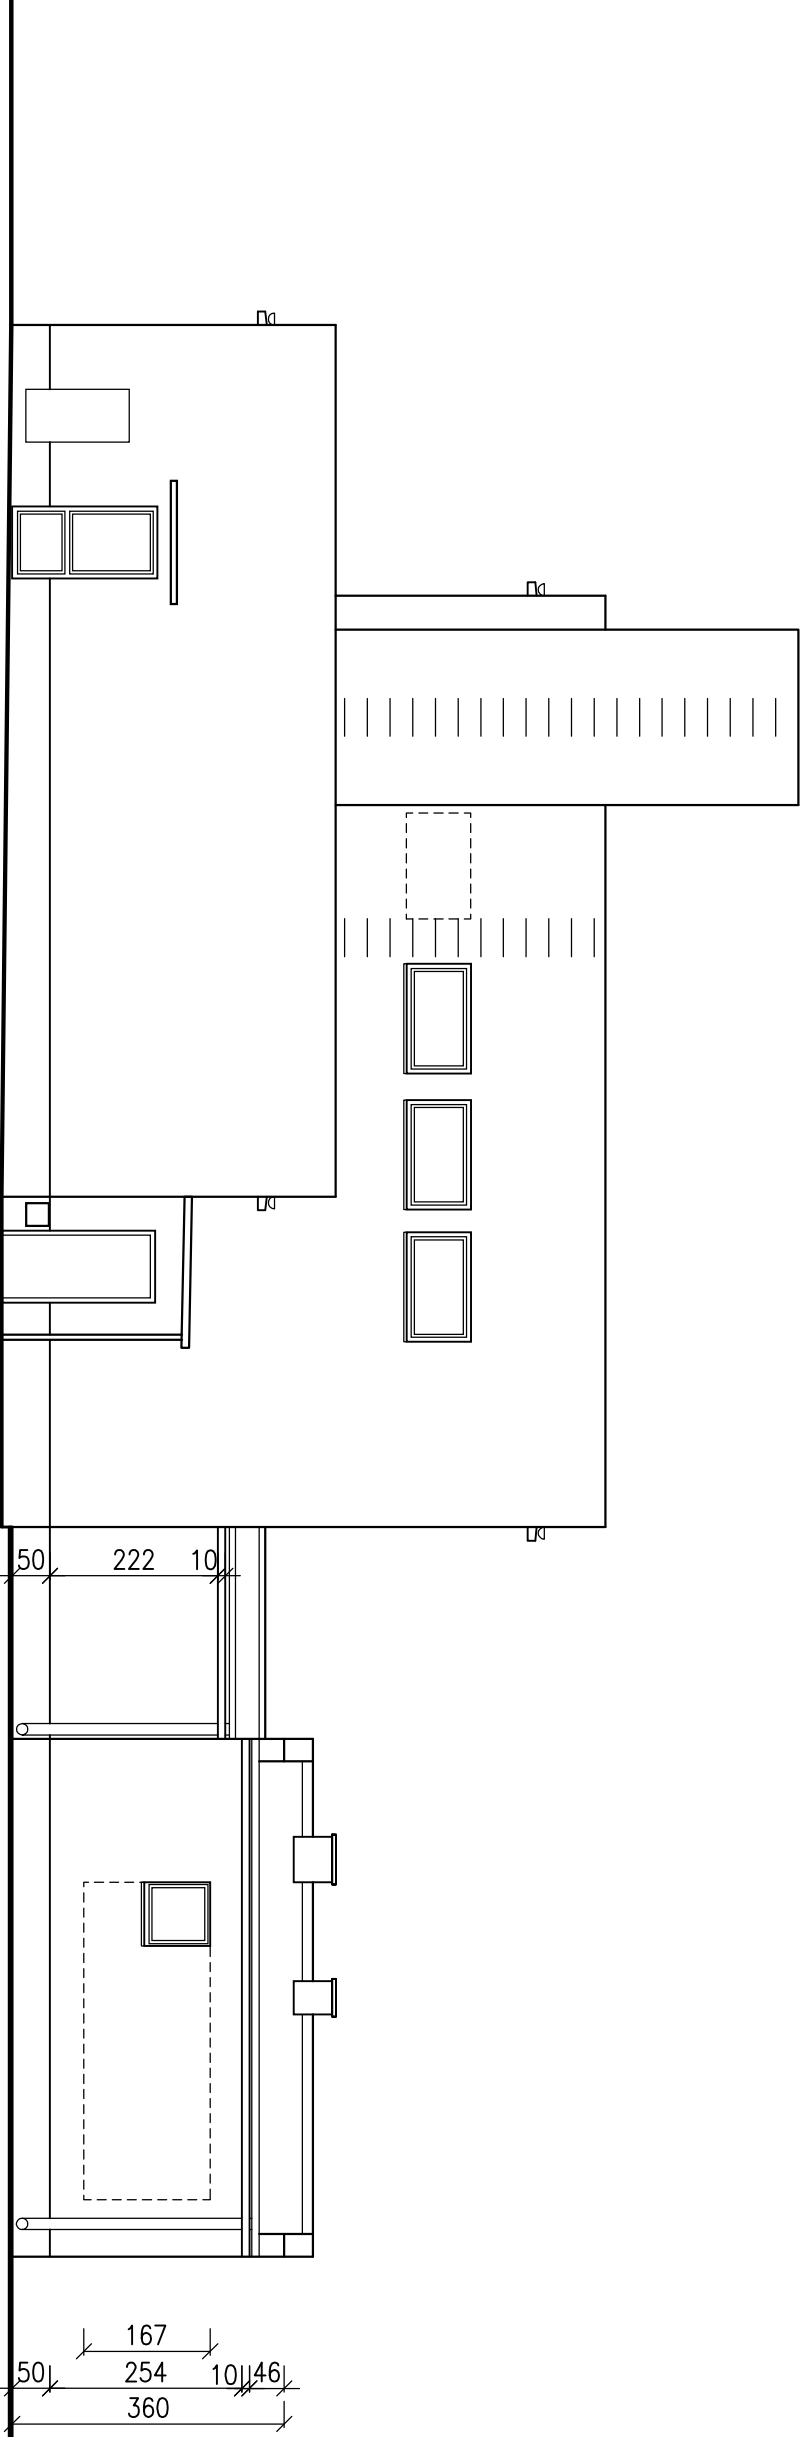

ELEWACJA WSCHODNIA

| ELEWACJA TYLNA  |  |                                          |  |               |  |
|-----------------|--|------------------------------------------|--|---------------|--|
| Imię i nazwisko |  | Nr upraw.                                |  | Pozycja       |  |
| Projektant      |  | mgr inż. arch. H. Włodarczyk             |  | 01-11-1408482 |  |
| Sprawozd.       |  | mgr inż. arch. B. Filipiak               |  | 01-11-1408482 |  |
| Opisane         |  | Katastralna Włodarczyk                   |  |               |  |
| Inwestor        |  | Miejsko-Gminny Ośrodek Pomocy Społecznej |  |               |  |
| w KOZIECICACH   |  | ul. Parkowa 5                            |  |               |  |
| Skala           |  | 1:100                                    |  | B-1391.6      |  |
| Data            |  | 12.2007                                  |  |               |  |
| PWN             |  |                                          |  |               |  |