


OSIĄGNIĘCIE ŁĄCZNIKA

ELEWACJA PÓŁNOCNA

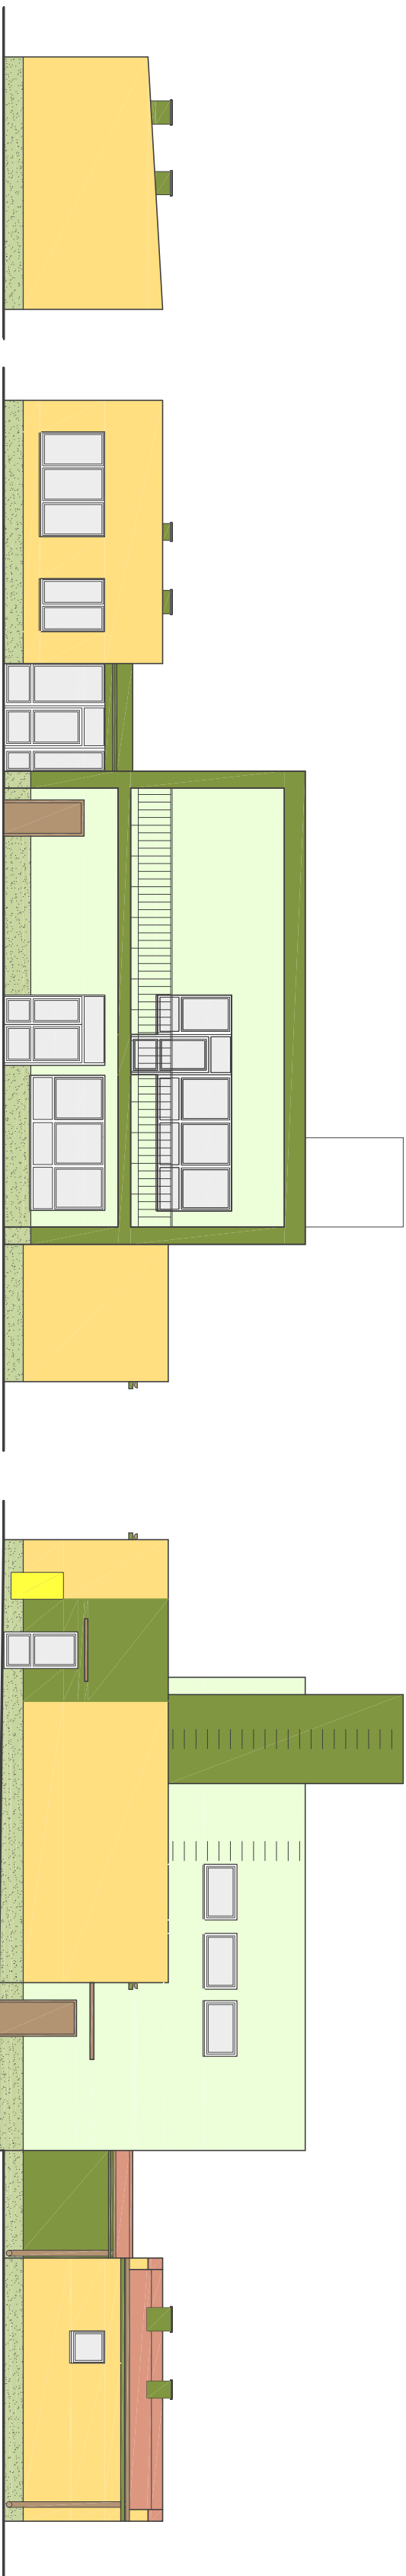

ELEWACJA ZACHODNIA



ELEWACJA POŁUDNIOWA

ELEWACJA PÓŁNOCNA

KOLORYSTYKA ELEWACJI

Imię i nazwisko	Nr upraw.	Podpis
Projektant: mgr inż. arch. H. Wodarczyk	GP-III-7342/63/92	
Sprawdził: mgr inż. arch. B. Filipiak	GP-III-8386/159/87	
Opracował: Katarzyna Wodarczyk		

Investor: URZĄD MIEJSKI w KOZIENICACH ul. Parkowa 5	Obiekt: Mięjsko-Gminny Ośrodek Pomocy Społecznej
---	--

Skala: 1:150	Stadium: PW	Data: 12.2007	Nr rys.: B-1391.7
--------------	-------------	---------------	-------------------

ENERGETYKA

BIURO PROJEKTÓW

26-600 RADOM
ul. Żeromskiego 31
tel./fax (048) 36-50-178
e-mail: energetyka@npe.pl