


GEOMETRIA WJAZDU

skala 1:50

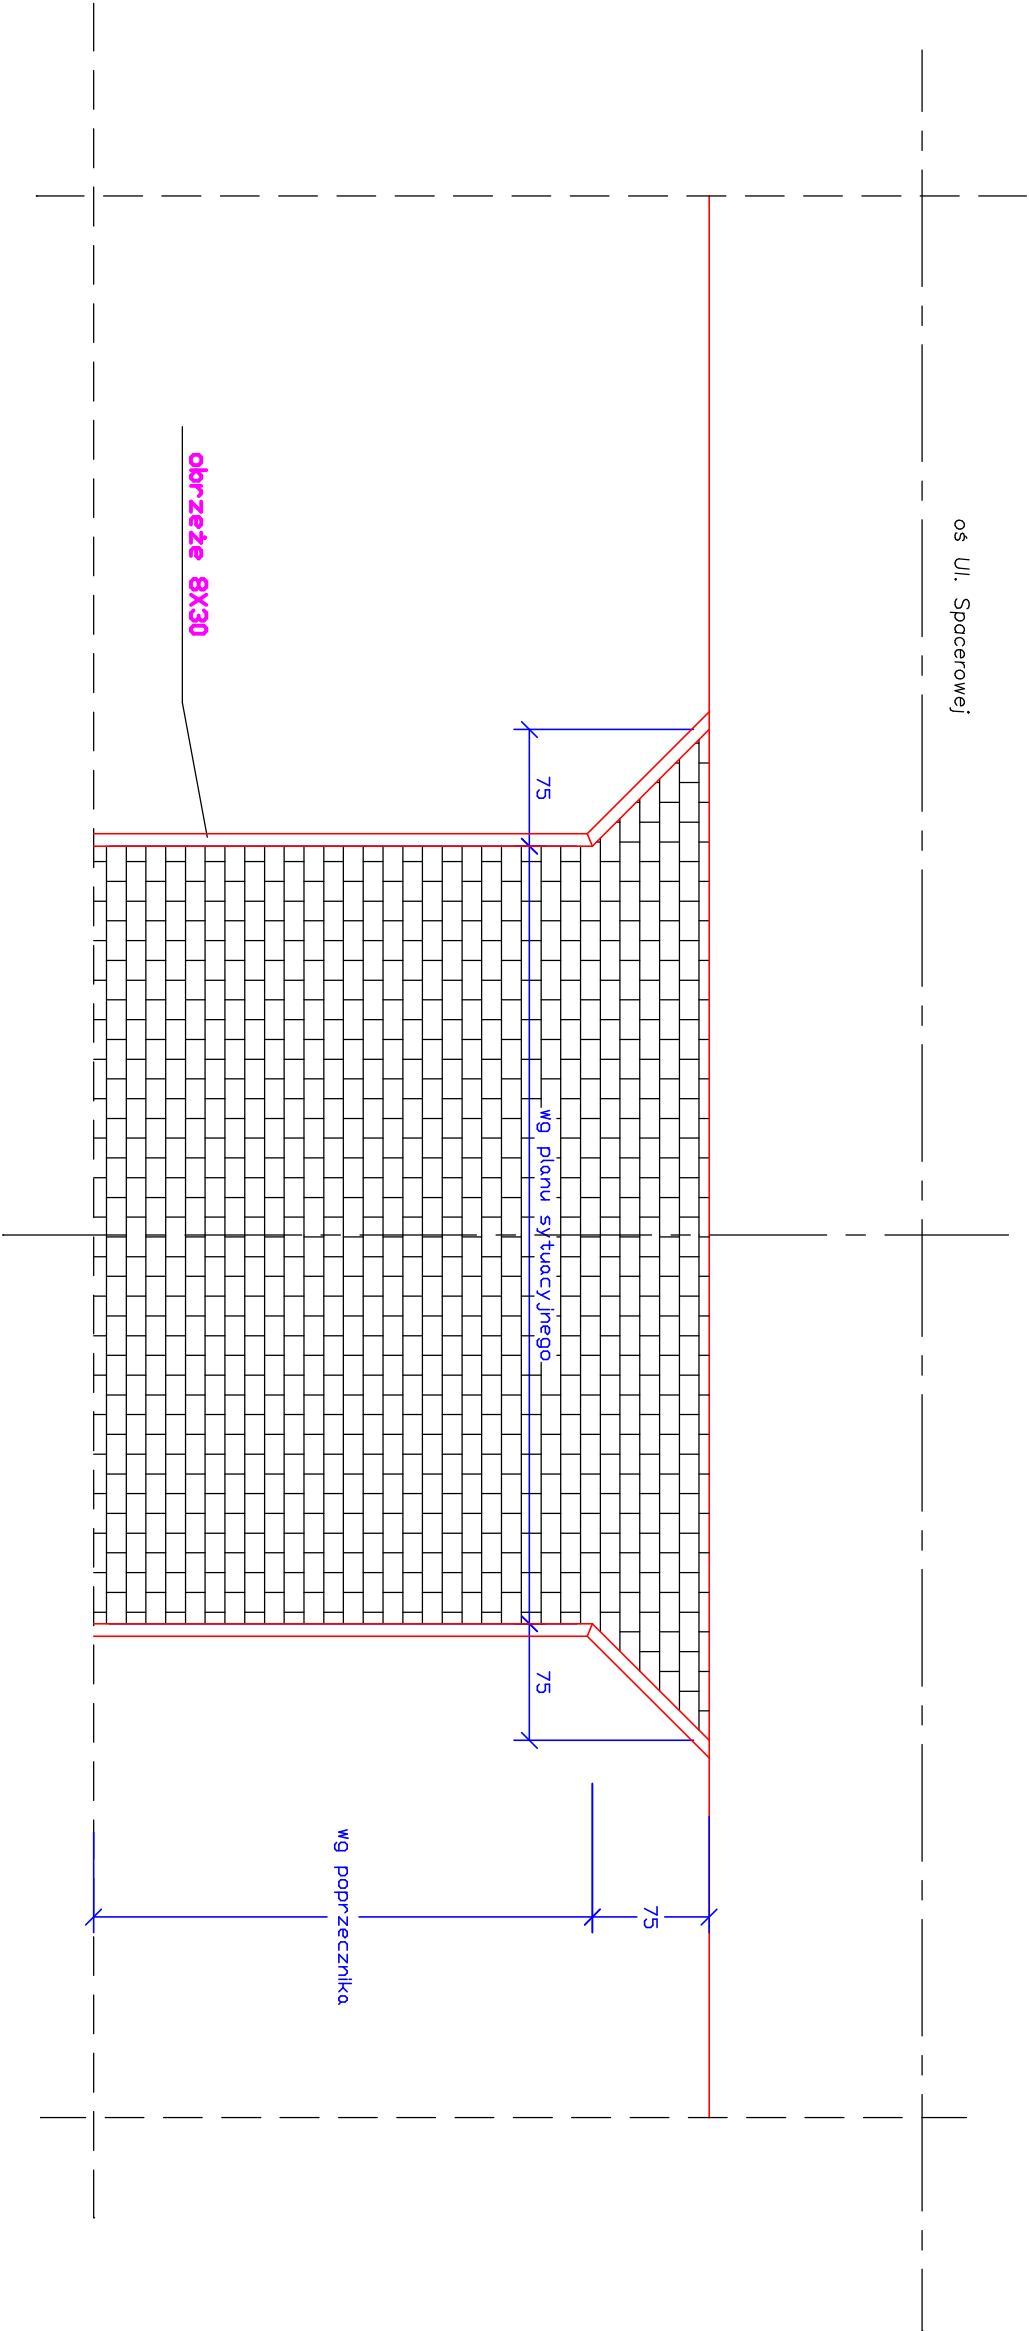

"TACON"	inż. Marcin Łopuszański 26-600 Radom Ul. Wapienna 17/1		
PROJEKT	<i>Przebudowa Ul. Spacerowej w m. Aleksandrówka</i>		
ADRES	Gmina Kozienice, m. Aleksandrówka		
RYS. NR 6	wjazd gospodarczy	Skala 1:50	
PROJEKTANT mgr inż. Dariusz Tkaczyk GT.VI-3/25/75 OPRACOWAŁ inż. Marcin Łopuszański			