


Skala 1:50

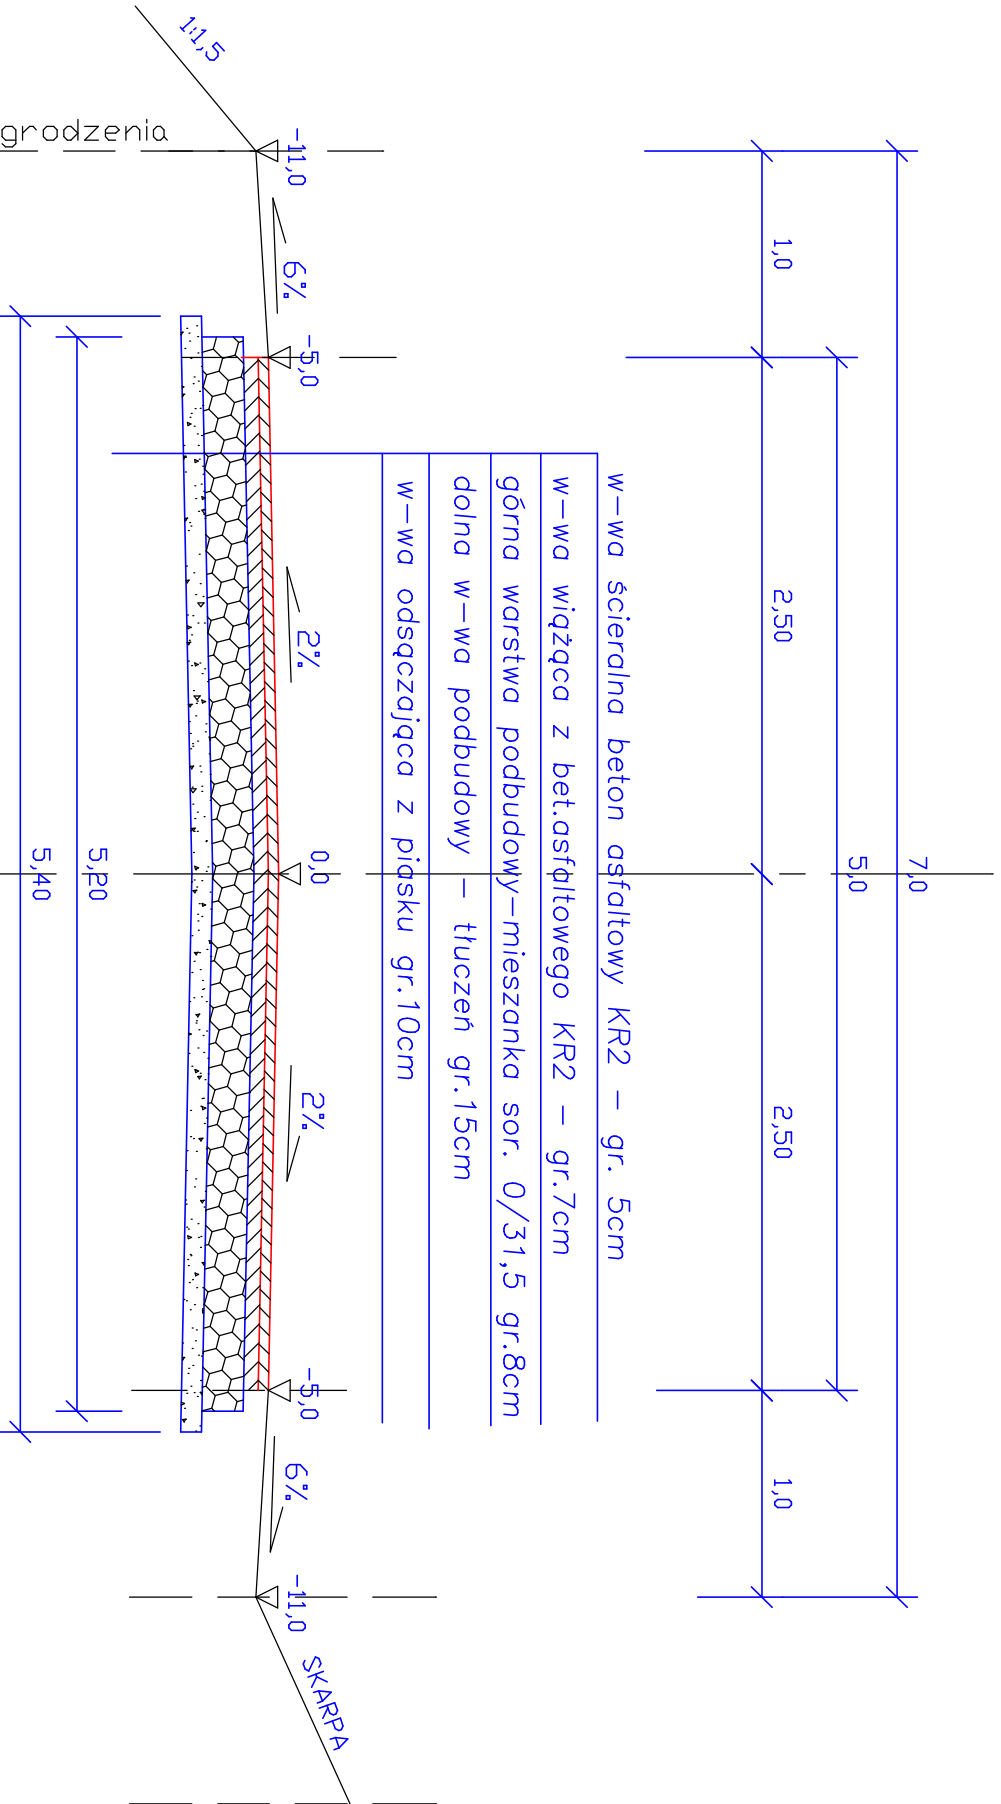

na wjeździe

w-wa ścierna – kostka betonowa – gr. 8cm
na podspyce cem. – piaskowej gr. 3cm
warstwa podbudowy – mieszanka sor. 0/31,5 gr. 15cm
w-wa odsączająca z piasku gr. 10cm

od km 0+053,58 do km 0+144,69

"TACON"	inż. Marcin Łopuszański 26—600 Radom Ul. Wapienna 17/1		Egz. Nr
PROJEKT	Przebudowa Ul. Spacerowej w m. Aleksandrówka		
ADRES	Gmina Kozienice, m. Aleksandrówka		
RYS. NR 3B	Przekrój konstrukcyjny	Skala 1:50	
PROJEKTANT mgr inż. Dariusz Tkaczyk GT.VI-3/25/75 OPRACOWAŁ inż. Marcin Łopuszański			