PRZEKROJE KONSTRUKCYJNE
skala 1:50

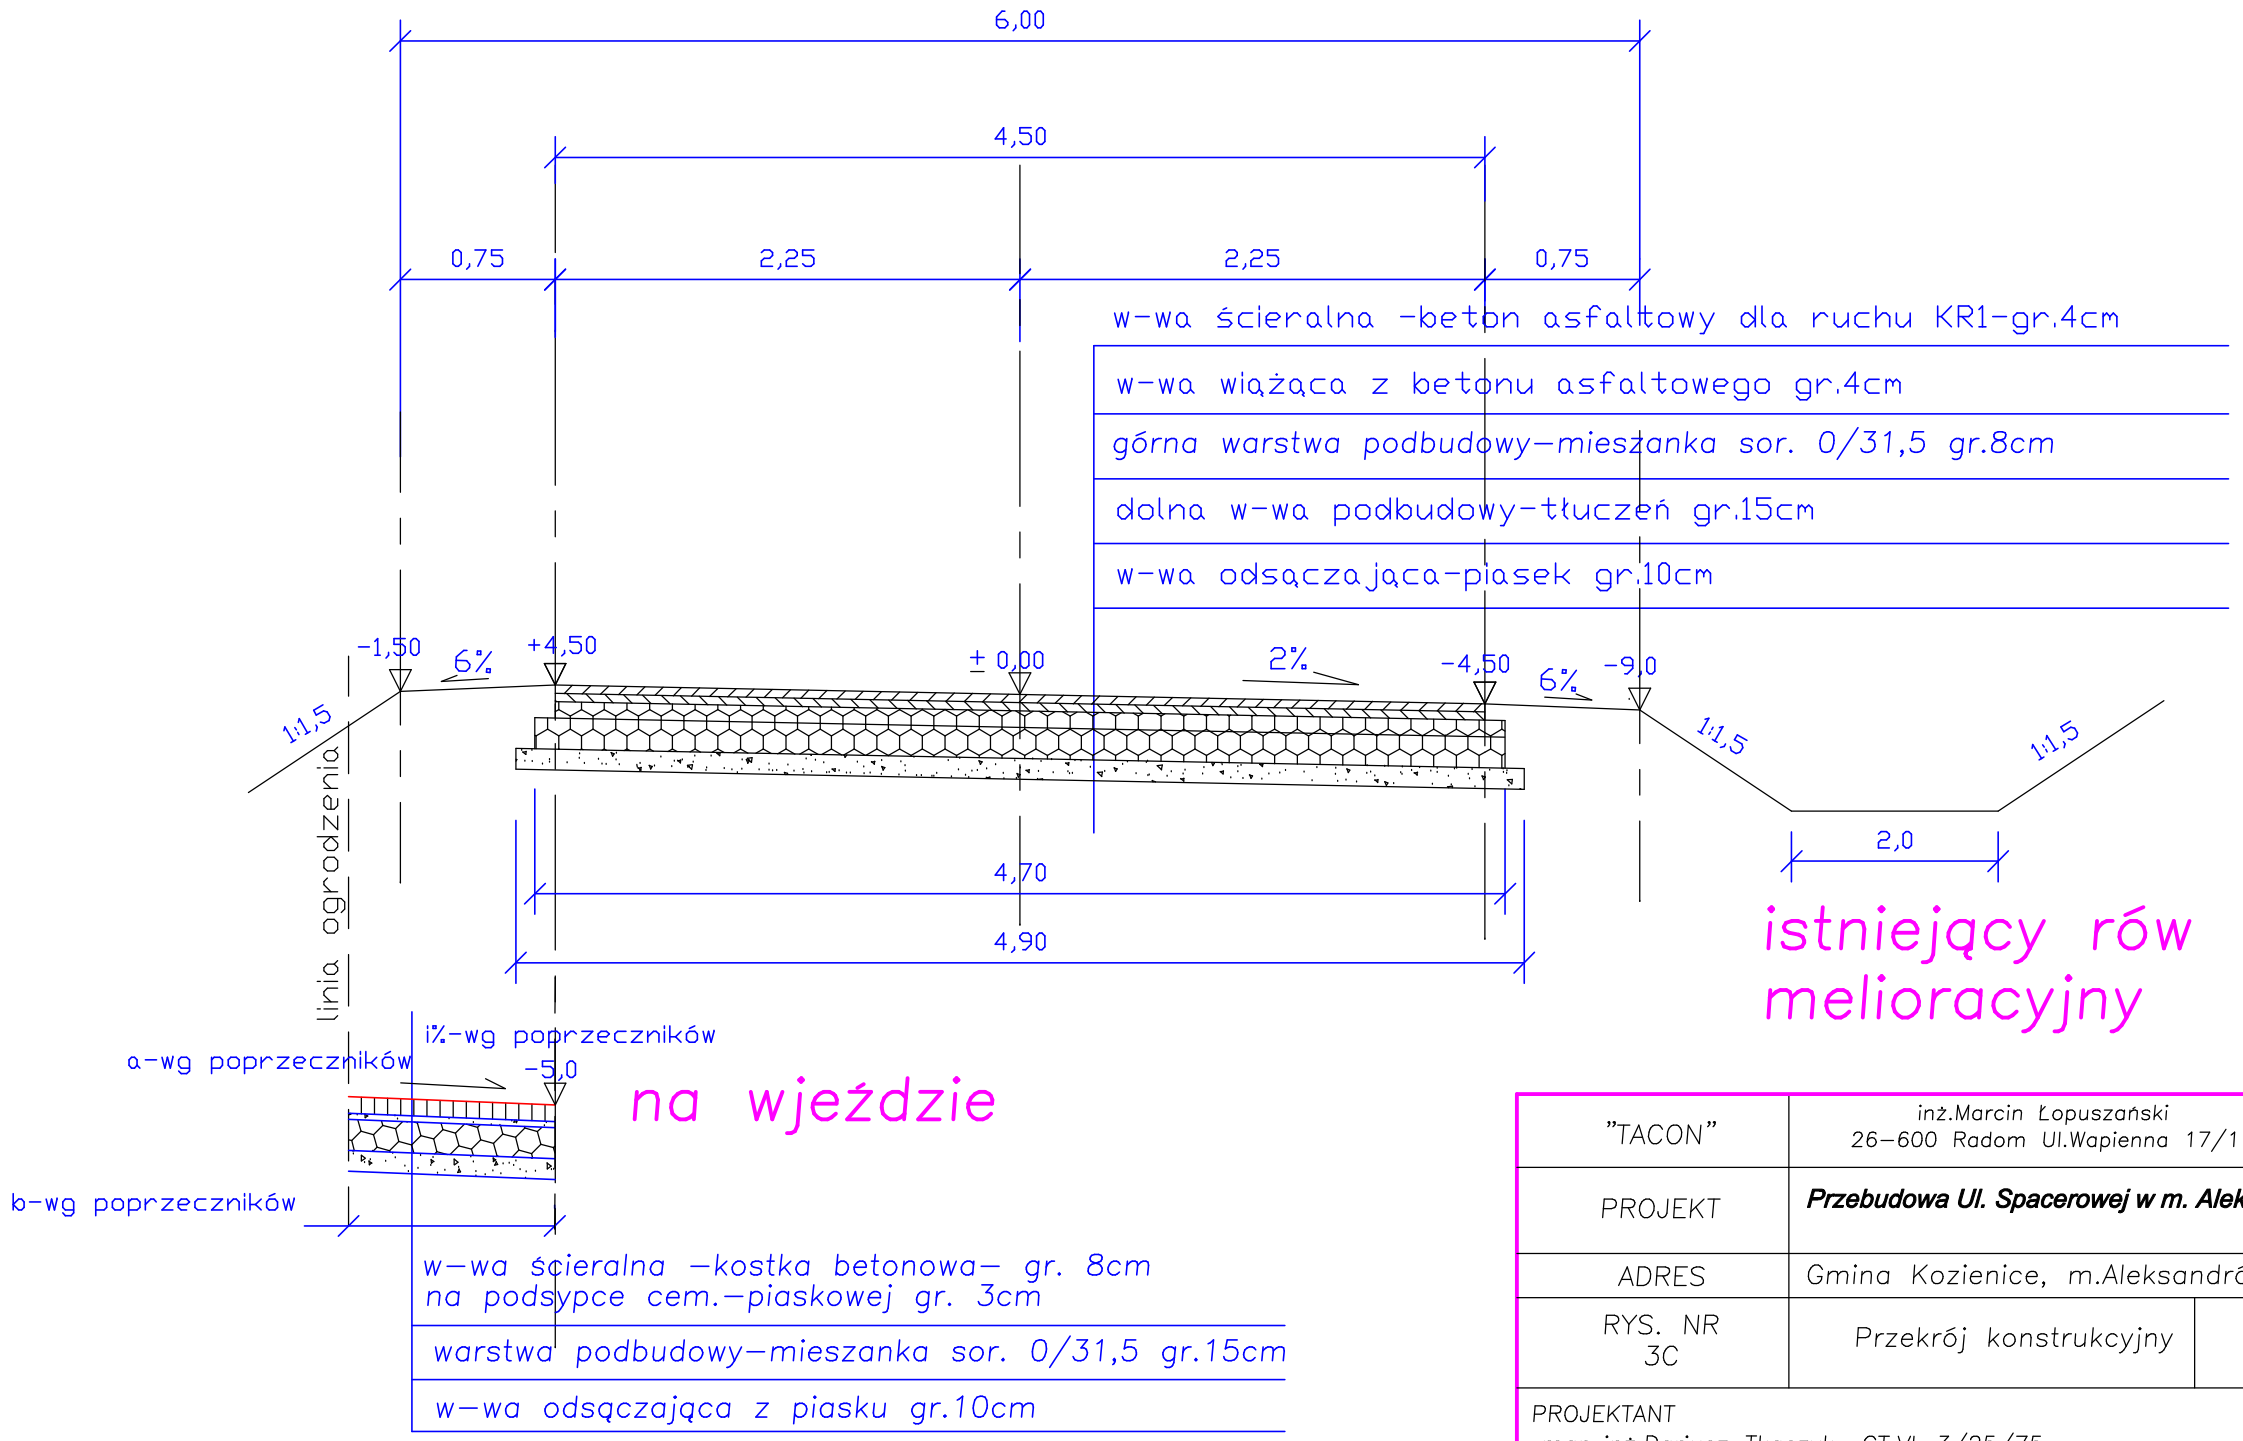

od km 0+144,69 do km 0+562,37

"TACON"	inż.Marcin Łopuszański 26-600 Radom Ul.Wapienna 17/1	Egz.Nr
PROJEKT	***Przebudowa Ul. Spacerowej w m. Aleksandrówka***	
ADRES	Gmina Kozienice, m.Aleksandrówka	
RYS. NR 3C	Przekrój konstrukcyjny	Skala 1:50

PROJEKTANT
mgr inż.Dariusz Tkaczyk GT.VI-3/25/75
OPRACOWAŁ
inż. Marcin Łopuszański