
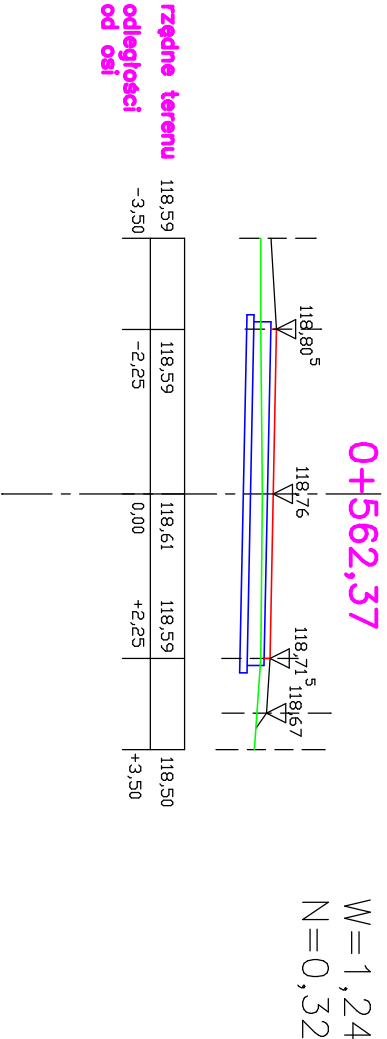
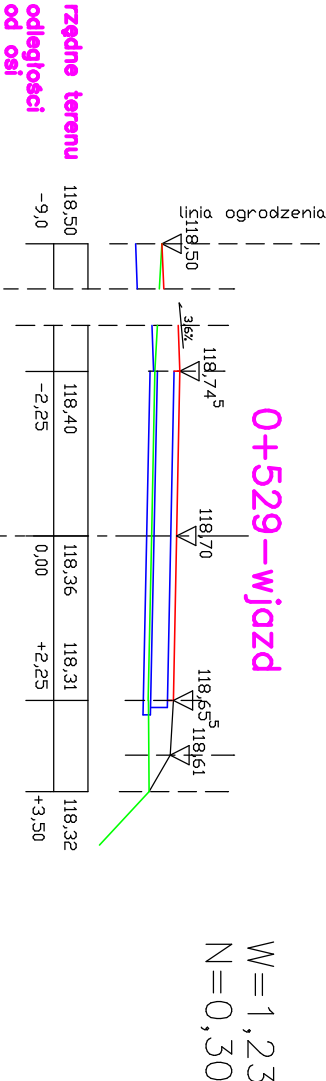
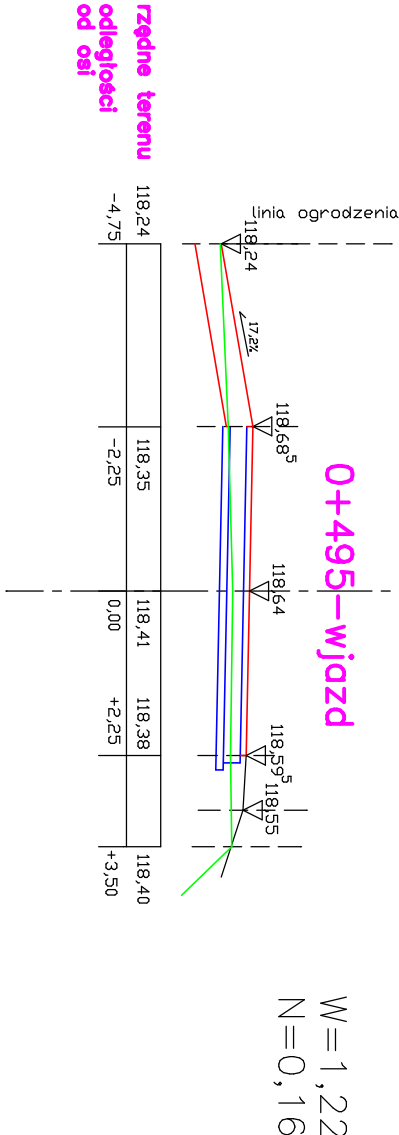
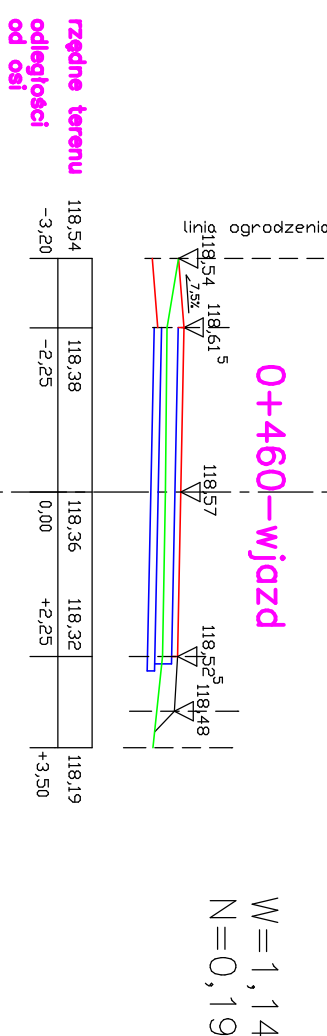
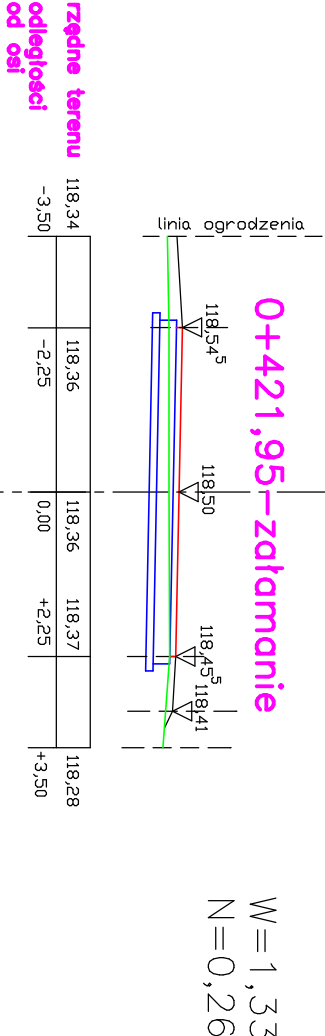


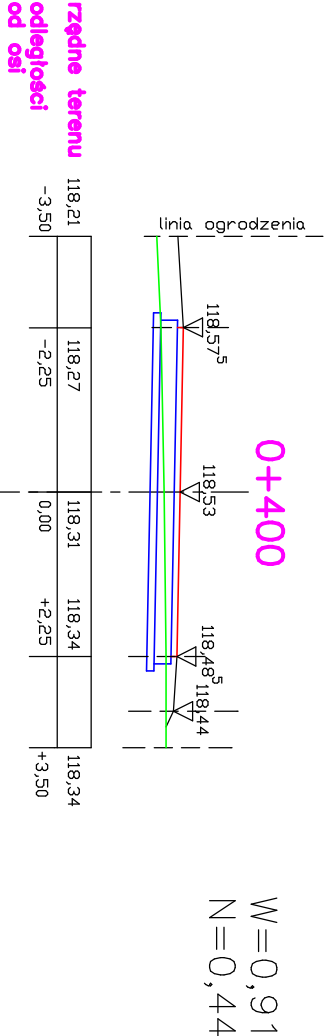

"TACON"		inż. Marcin Łopuszański 26--600 Rodom Ul. Wapienna 17/1	
PROJEKT		Przebudowa Ul. Spacerowej w m.Aleksandrówka	
ADRES		Gmina Kozienice, m.Aleksandrówka	
RYS. NR 4	przekroje poprzeczne		Skala 1:100
PROJEKTANT mgr inż.Dariusz Tkaczyk GT.VI-3/25/75 OPRACOWAŁ inż. Marcin Łopuszański			