


ROZWIĄZANIE WARSTWICOWE
SKRZYŻOWANIA W KM 0+144,69
SKALA 1:200

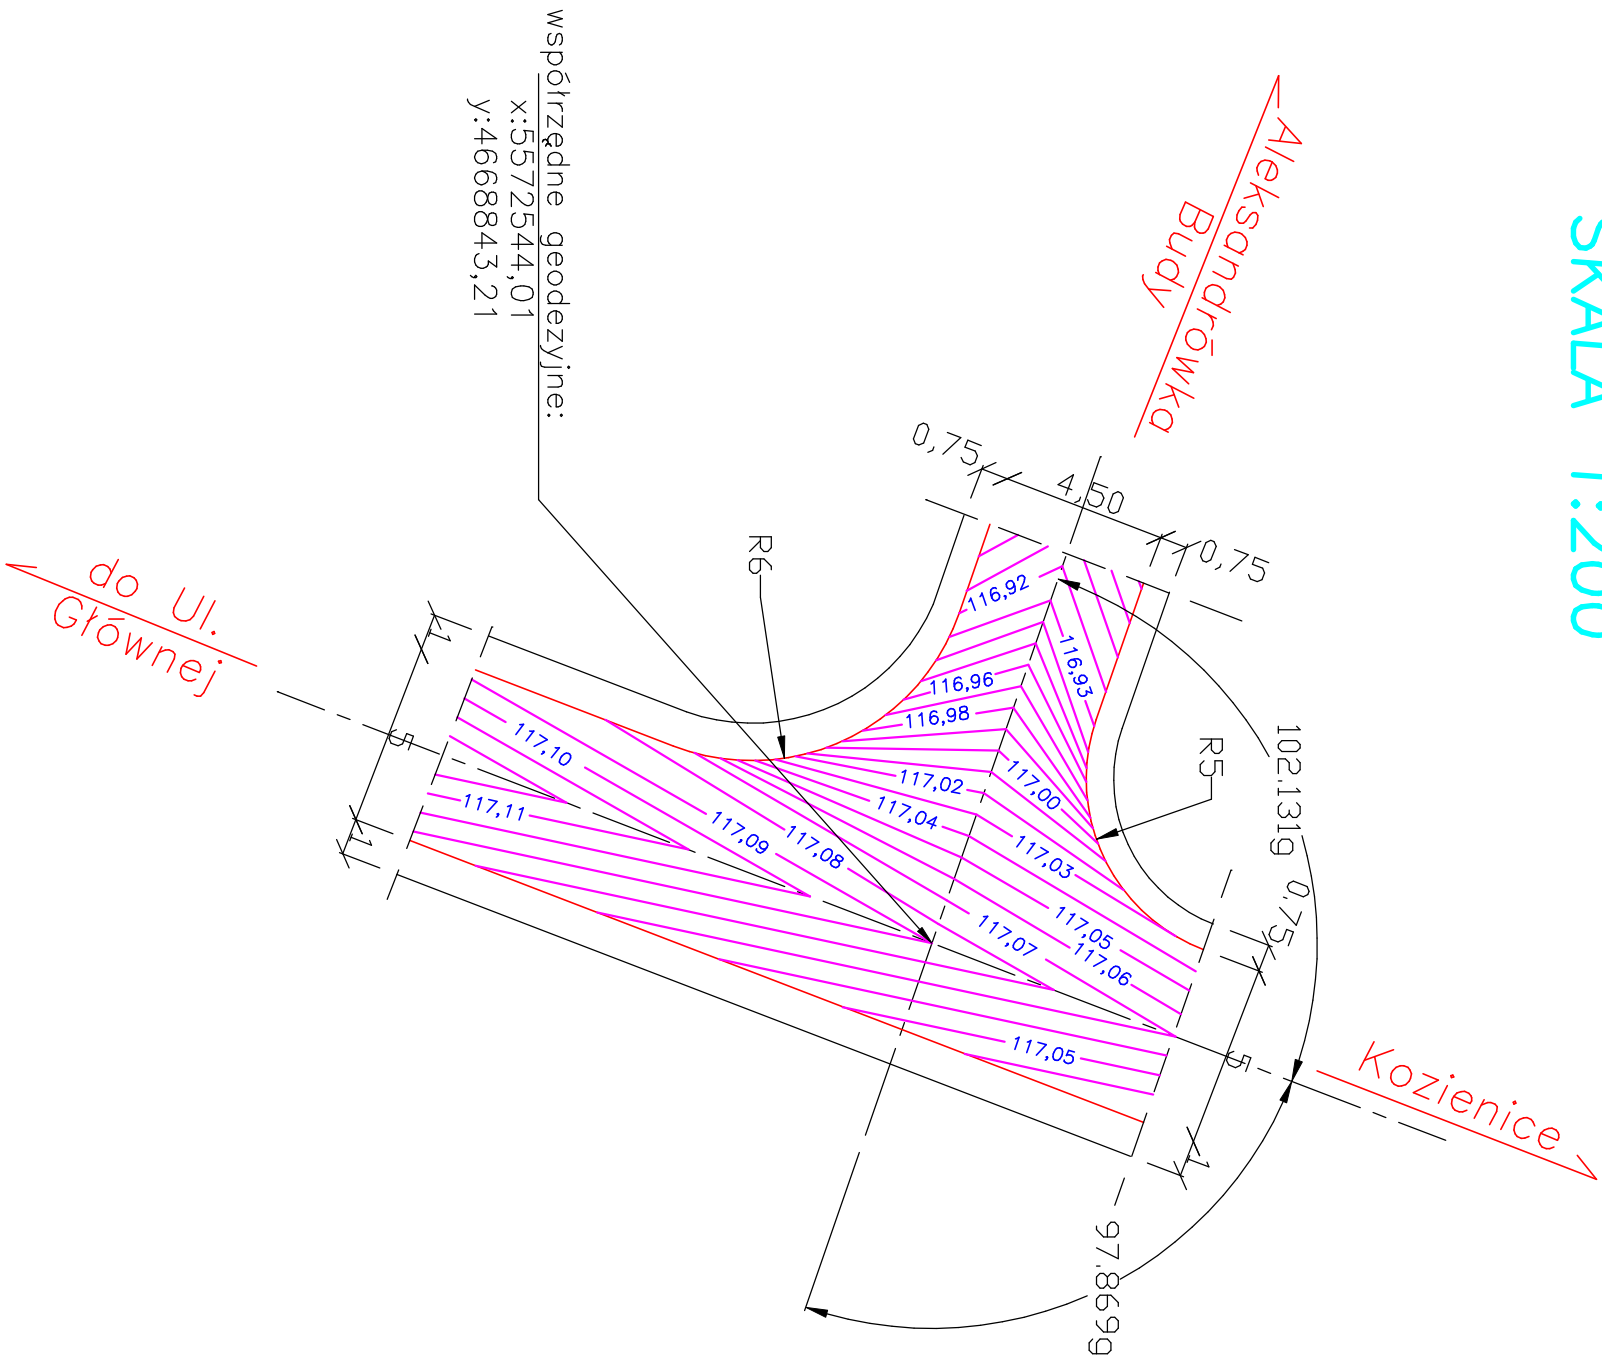

współrzędne geodezyjne:
x:5572544,01
y:4668843,21

"TACON"	ZAKŁAD PROJEKTOWO-USŁUGOWO-HANDLOWY 26-600 RADOM Ul. Wapienna 17/1	Egz.nr
PROJEKT	Przebudowa ulicy Spacerowej w m. Aleksandrowka	
ADRES	Gmina Kozienice, m. Aleksandrowka	
RYS. NR 5	Rozwiązanie warstwiczne	Skala 1:200
PROJEKTANT mgr inż. Dariusz Tkaczyk GT.VI-3/25/75 OPRACOWAŁ inż. Marcin Łopuszański		