
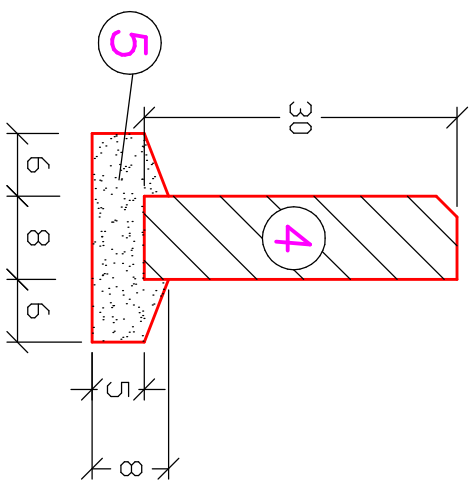


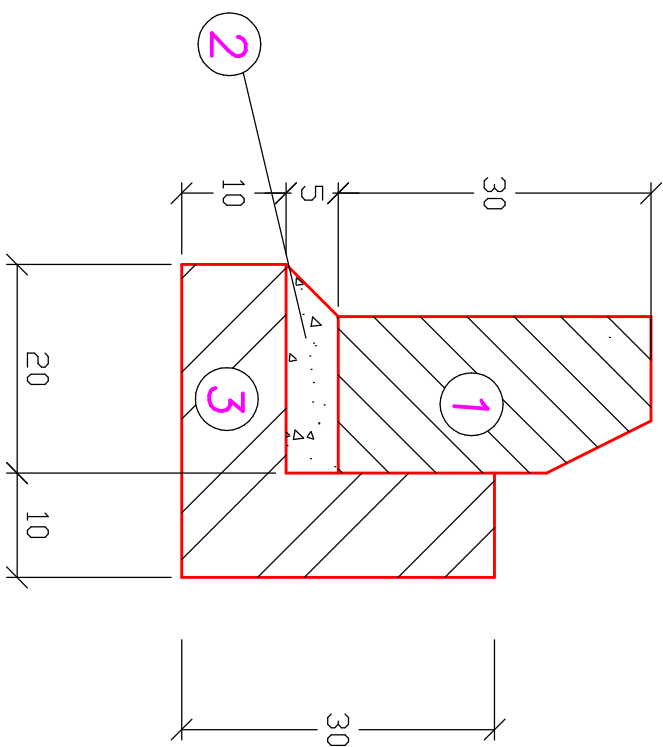

- 1–krawężnik betonowy 15x30cm

2–podsypka cementowo–piaskowa 1:3

3–tawa betonowa z oporem 0,05 m³/mb
- 4–obrzeże betonowe 8x30cm

5–podsypka piaskowa

"TACON"	Z.P.U.H. "TACON" 26-600 RADOM UL.WAPIENNA 17/1		EGZ. Nr
PROJEKT	Przebudowa Ul. Spacerowejw m. Aleksandrówka		
ADRES	Gmina Kozienice, m.Aleksandrówka		
RYS. NR 7	szczegóły konstrukcyjne	Skala 1:10	
PROJEKTOWAŁ: mgr inż. Dariusz Tkaczyk GT.VI-3/25/75 OPRACOWAŁ: inż. Marcin Łopuszański			