PRZEKROJE NORMALNE

PRZEKRÓJ NORMALNY 1-1

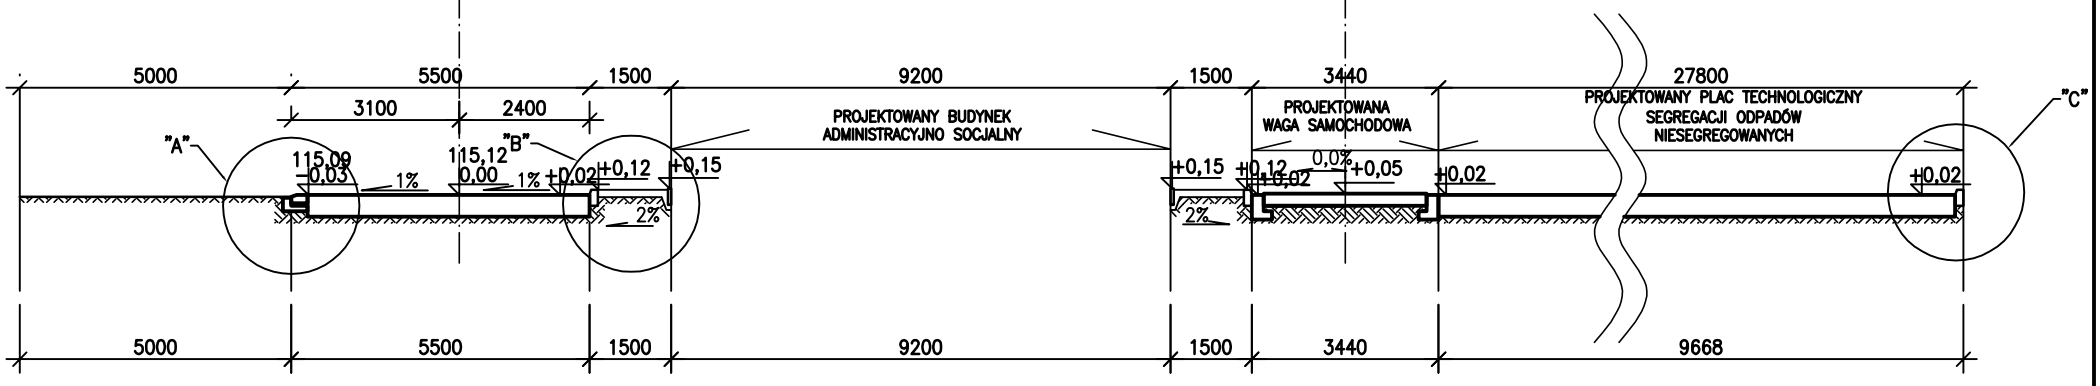

PRZEKRÓJ NORMALNY 2-2

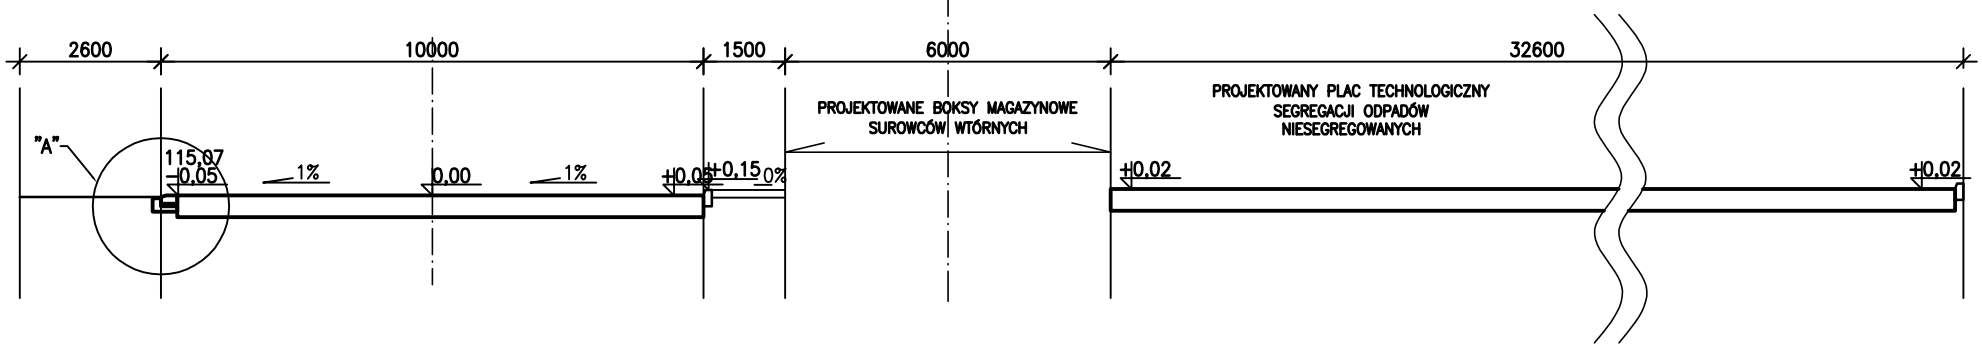

PRZEKRÓJ NORMALNY 3-3

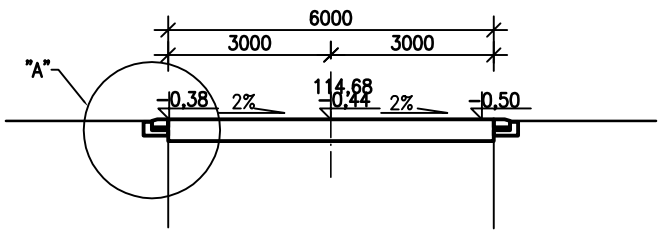

PRZEKRÓJ NORMALNY 4-4

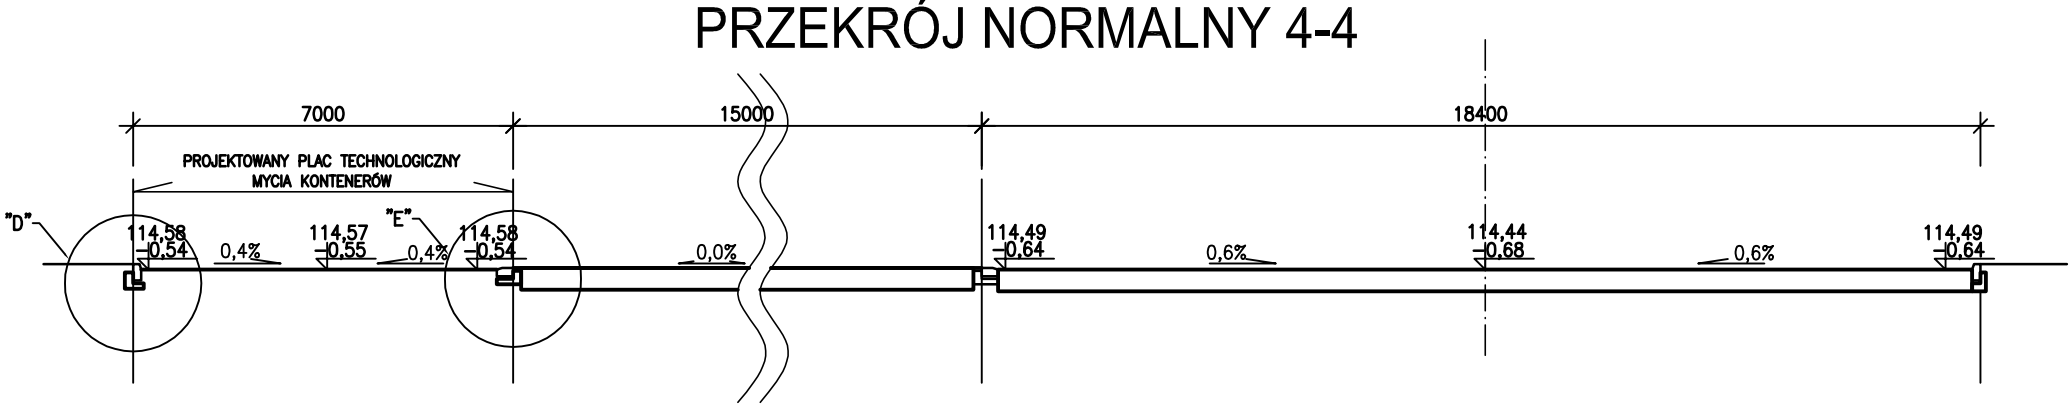

PRZEKRÓJ NORMALNY 5-5

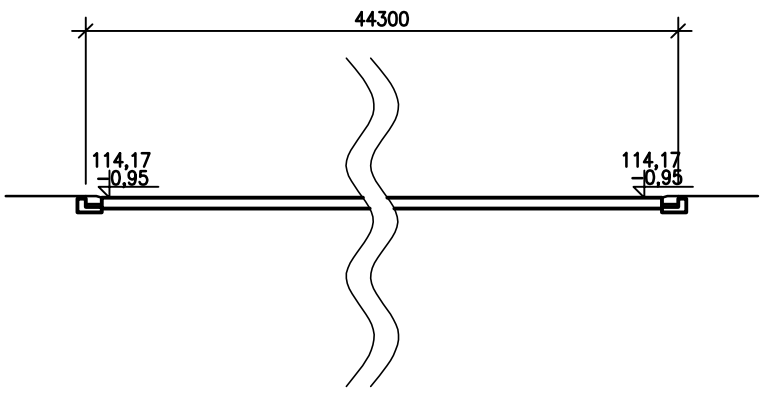

PRACOWNIE BADAWCZO PROJEKTOWE
ekosystem
Spółka z o.o. w Zielonej Górze
65-364 ZIELONA GÓRA, ul. KOŻUCHOWSKA 20C, Tel.(Fax): +48 68 456-33-00 (13)

ZAMAWIAJĄCY	GMINA KOZIENICE, ul. PARKOWA 5, 26–900 KOZIENICE						
NAZWA ZADANIA I ADRES	PROJEKT BUDOWLANY LINII SORTOWNII ODPADÓW KOMUNALNYCH WRAZ Z NIEZBĘDNYM ELEMENTAMI ZAGOSPODAROWANIA TERENU – WYSYPISKO KOMUNALKNE W KOZIENICACH						
OBIEKT	DROGI I PLACE TECHNOLOGICZNE						
FAZA ZADANIA	PROJEKT BUDOWLANY	BRANŻA	DROGOWA	SPECJALNOŚĆ	NR UPRAWNIEŃ	DATA	PODPIS
SKALA / DATA	1 : 100 PAŹDZIERNIK 2007 R.	KIER. ZESPOŁU	mgr inż. P. PILICYDIS	INST. SANIT.	15/99/Gw	10.2007	
TYTUŁ RYSUNKU		PROJEKTANT	tech. Z.PIWOŃ	DROGOWA	59/66	10.2007	
PRZEKROJE NORMALNE		OPRACOWAŁ	tech. M. KOZAK			10.2007	
		SPRAWDZAJĄCY					
NR UMOWY	1/59/PT/2006	NR RYSUNKU	R –PB– – – D – 1 – 5 –0A				

WSZELKIE PRAWA ZASTRZEŻONE

KOD DOK. | FAZA ZAD. | NR OBIEKTU | BRANŻA | TYP RYS. | NR KOL. RYS. | NR REWIZJI