


PROFIL PODŁUŻNY B-B

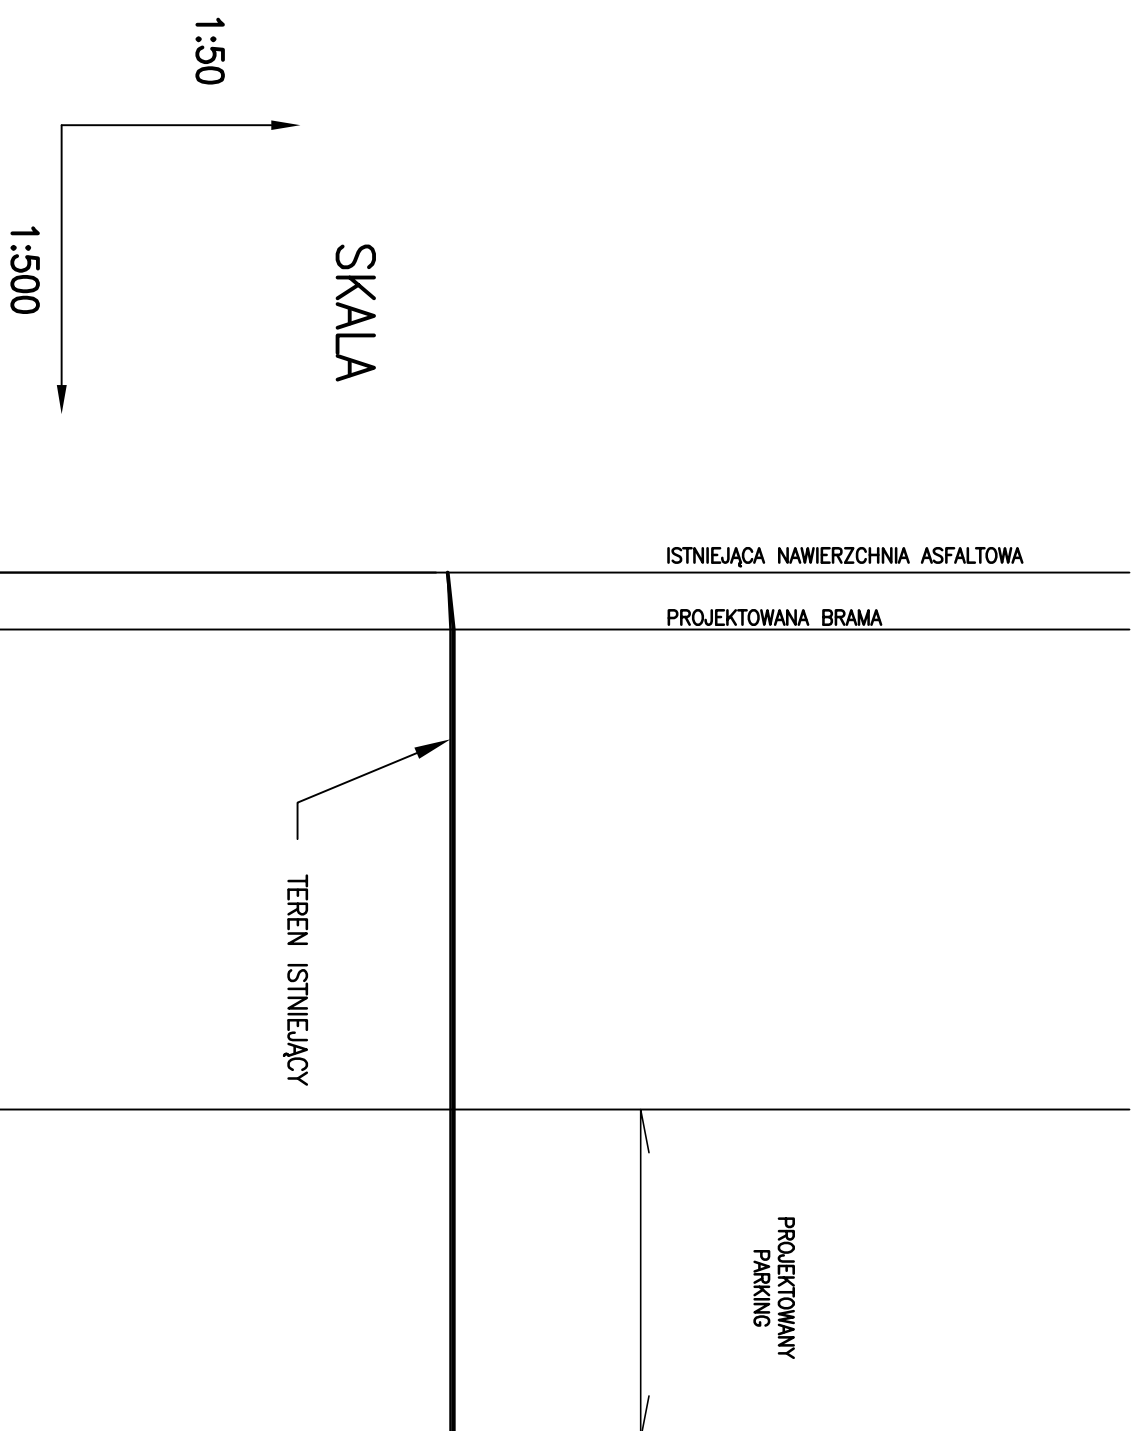


SKALA

1:50

1:500

P.P. 110.00 m n.p.m.

RZĘDNA TERENU ISTNIEJĄCEGO	115.08			115.10	115.10
RZĘDNA TERENU PROJEKTOWANEGO	115.08	115.12		115.12	115.12
PROSTE I SPADKI PIONOWE	$L=3.9m$ $i=1\%$		$L=55.30$ $i=0\%$		
PROSTE I ŁUKI POZIOME			$L=59.20m$		
ODLEGŁOŚCI	3.9m		32.80m		22.50m
HEKTOMETRY	 0				

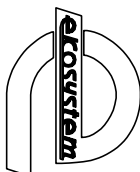 PRACOWNIE BADAWCZO PROJEKTOWE ecosystem Spółka z o.o. w Zielonej Górze										65-384 ZIELONA GÓRA, ul. KOŻUCHOWSKA 20C, Tel.(Fax): +48 68 456-33-00 (13) 									
ZAMAWIAJĄCY		GMINA KOZIEŃCIE, ul.PARKOWA 5, 26-900 KOZIEŃCIE																	
NAZWA ZADANIA I ADRES		PROJEKT BUDOWLANY LINII SORTOWANI ODPADÓW KOMUNALNYCH WRAZ Z NIEZBĘDNYMI ELEMENTAMI ZSAGOSPODAROWANIA TERENU, WYSPISKO KOMUNALNE W KOZIEŃCACH																	
OBJEKT		DRÓGI WEWNĘTRZNE I PLACE TECHNOLOGICZNE																	
FAZA ZADANIA		PROJEKT BUDOWLANY				BRANŻA		DROGOWA		SPECJALNOŚĆ		NR UPRAWNIEN		DATA		PODPIS			
SKŁA / DATA		1:50/500		PAŹDZIERNIK 2007r.		KIER. ZESPÓŁU		mgr inż. P. PILCZYDYS		INST. SANIT.		15/99/0w		10.2007					
TYTUŁ RYSUNKU		PROFIL PODŁUŻNY B-B		PROJEKTANT		tech. Z. PIWŃ				DRÓGI		59/68		10.2007					
				OPRACOWAŁ		tech. M. KOZAK						10.2007							
				SPRAWDZAJĄCY															
NR UMOWY						NR RYSUNKU													
1/59/PT/2006		R-PB-				-		- D		- 6		- 4		- 0A					
WZKŁADZ. PRAMA. ZASTRZEŻENIE		KOD DOK.		PAZ. ZŁO.		NR OBRZUTU		BRANŻA		INP. RYS.		NR KOL. RYS.		NR REWIZJI					