


05.01.2006

SZKIC LOKALIZACJI

124.424 KOZIENICE

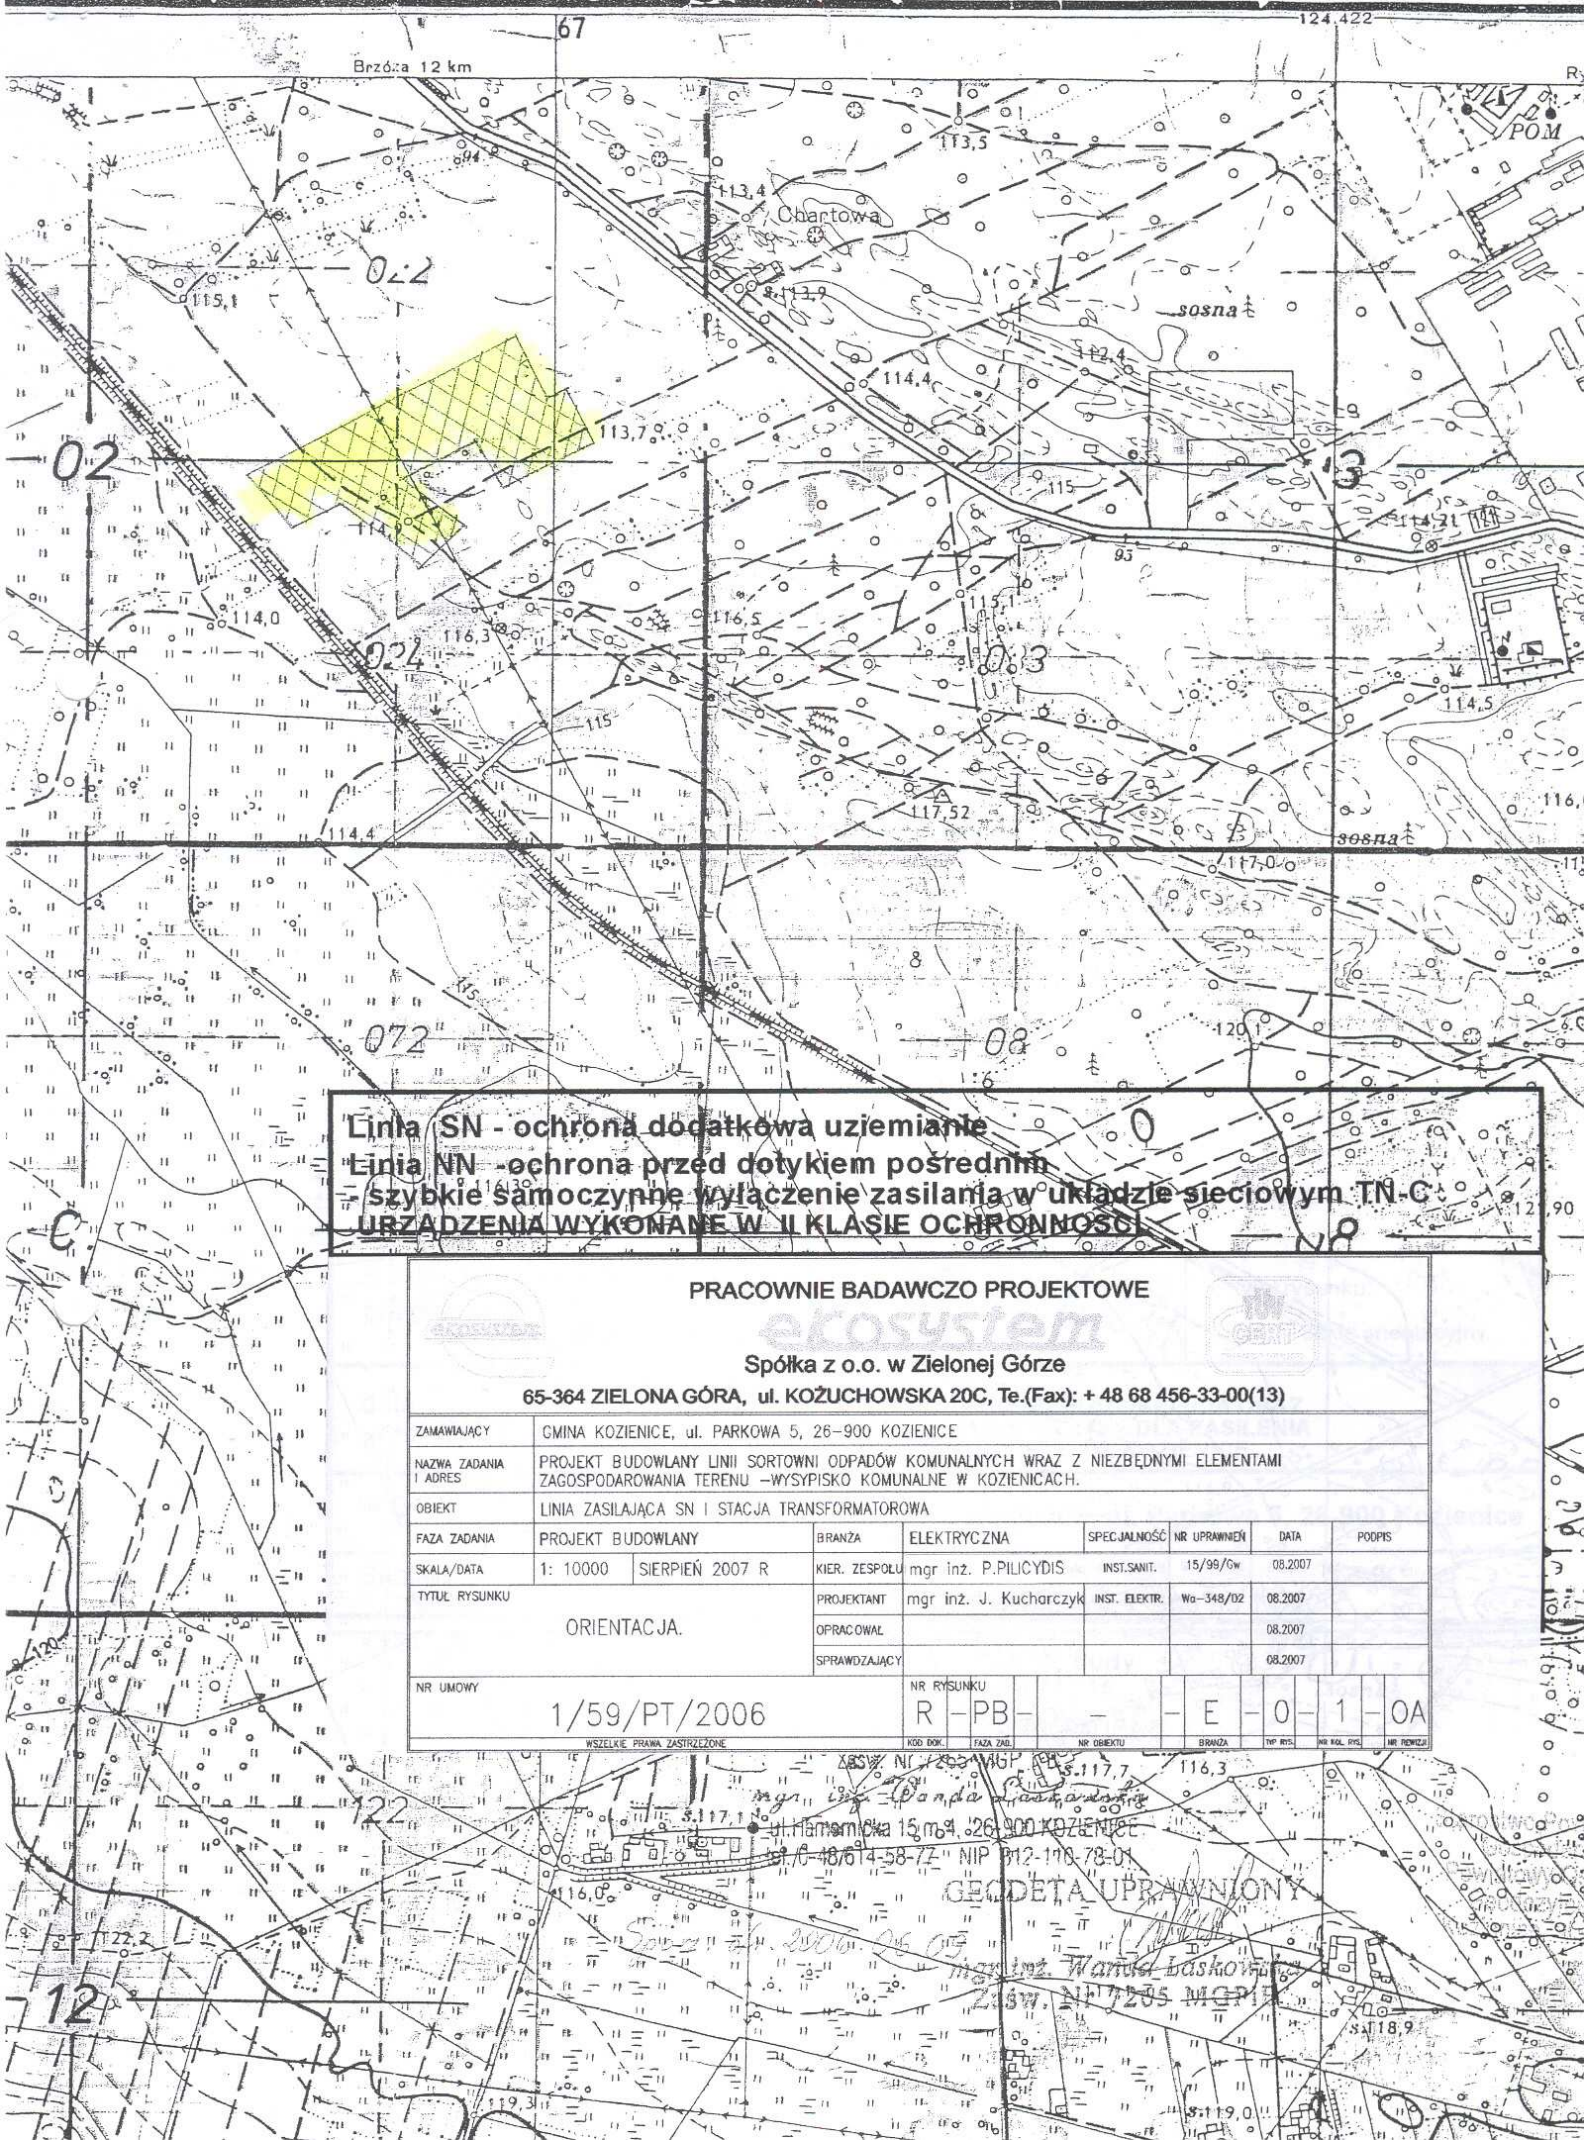

Linia SN - ochrona dodatkowa uziemienie
Linia NN - ochrona przed dotykiem pośrednim
szybkie samoczynne wyłączenie zasilania w układzie sieciowym TN-C
URZĄDZENIA WYKONANE W II KLASIE OCHRONNOŚCI

PRACOWNIE BADAWCZO PROJEKTOWE

Spółka z o.o. w Zielonej Górze

65-364 ZIELONA GÓRA, ul. KOZUCHOWSKA 20C, Te.(Fax): + 48 68 456-33-00(13)

ZAMAWIAJĄCY	GMINA KOZIENICE, ul. PARKOWA 5, 26-900 KOZIENICE						
NAZWA ZADANIA I ADRES	PROJEKT BUDOWLANY LINII SORTOWNI ODPADÓW KOMUNALNYCH WRAZ Z NIEZBĘDNYMI ELEMENTAMI ZAGOSPODAROWANIA TERENU -WYSYPISKO KOMUNALNE W KOZIENICACH.						
OBIEKT	LINIA ZASILAJĄCA SN I STACJA TRANSFORMATOROWA						
FAZA ZADANIA	PROJEKT BUDOWLANY	BRANŻA	ELEKTRYCZNA	SPECJALNOŚĆ	NR UPRAWNIEN	DATA	PODPIS
SKALA/DATA	1: 10000 / SIERPIEŃ 2007 R	KIER. ZESPÓŁU	mgr inż. P.PIŁICYDIS	INST.SANIT.	15/99/Gw	08.2007	
TYTUŁ RYSUNKU	ORIENTACJA.	PROJEKTANT	mgr inż. J. Kucharczyk	INST. ELEKTR.	Wa-348/02	08.2007	
		OPRACOWAŁ				08.2007	
		SPRAWDZAJĄCY				08.2007	
NR UMOWY	1/59/PT/2006	NR RYSUNKU	R - PB -	-	-	E - 0 - 1 -	OA

WSZELKIE PRAWA ZASTRZEŻONE

KOD DOK.

FAZA DOK.

NR OBIEKTU

BRANŻA

IMP. WSK.

IMP. KOL. WSK.

IMP. POKŁ.

ASW. NR 1205 MGP

mgr inż. Wanda Baskowska

ul. Hamernicka 15 m.4, 26-900 KOZIENICE

tel. 48 614 58 72 NIP 612 110 78 01

GEODETA UPRAWNIONY

mgr inż. Wanda Baskowska

ASW. NR 1205 MGP