


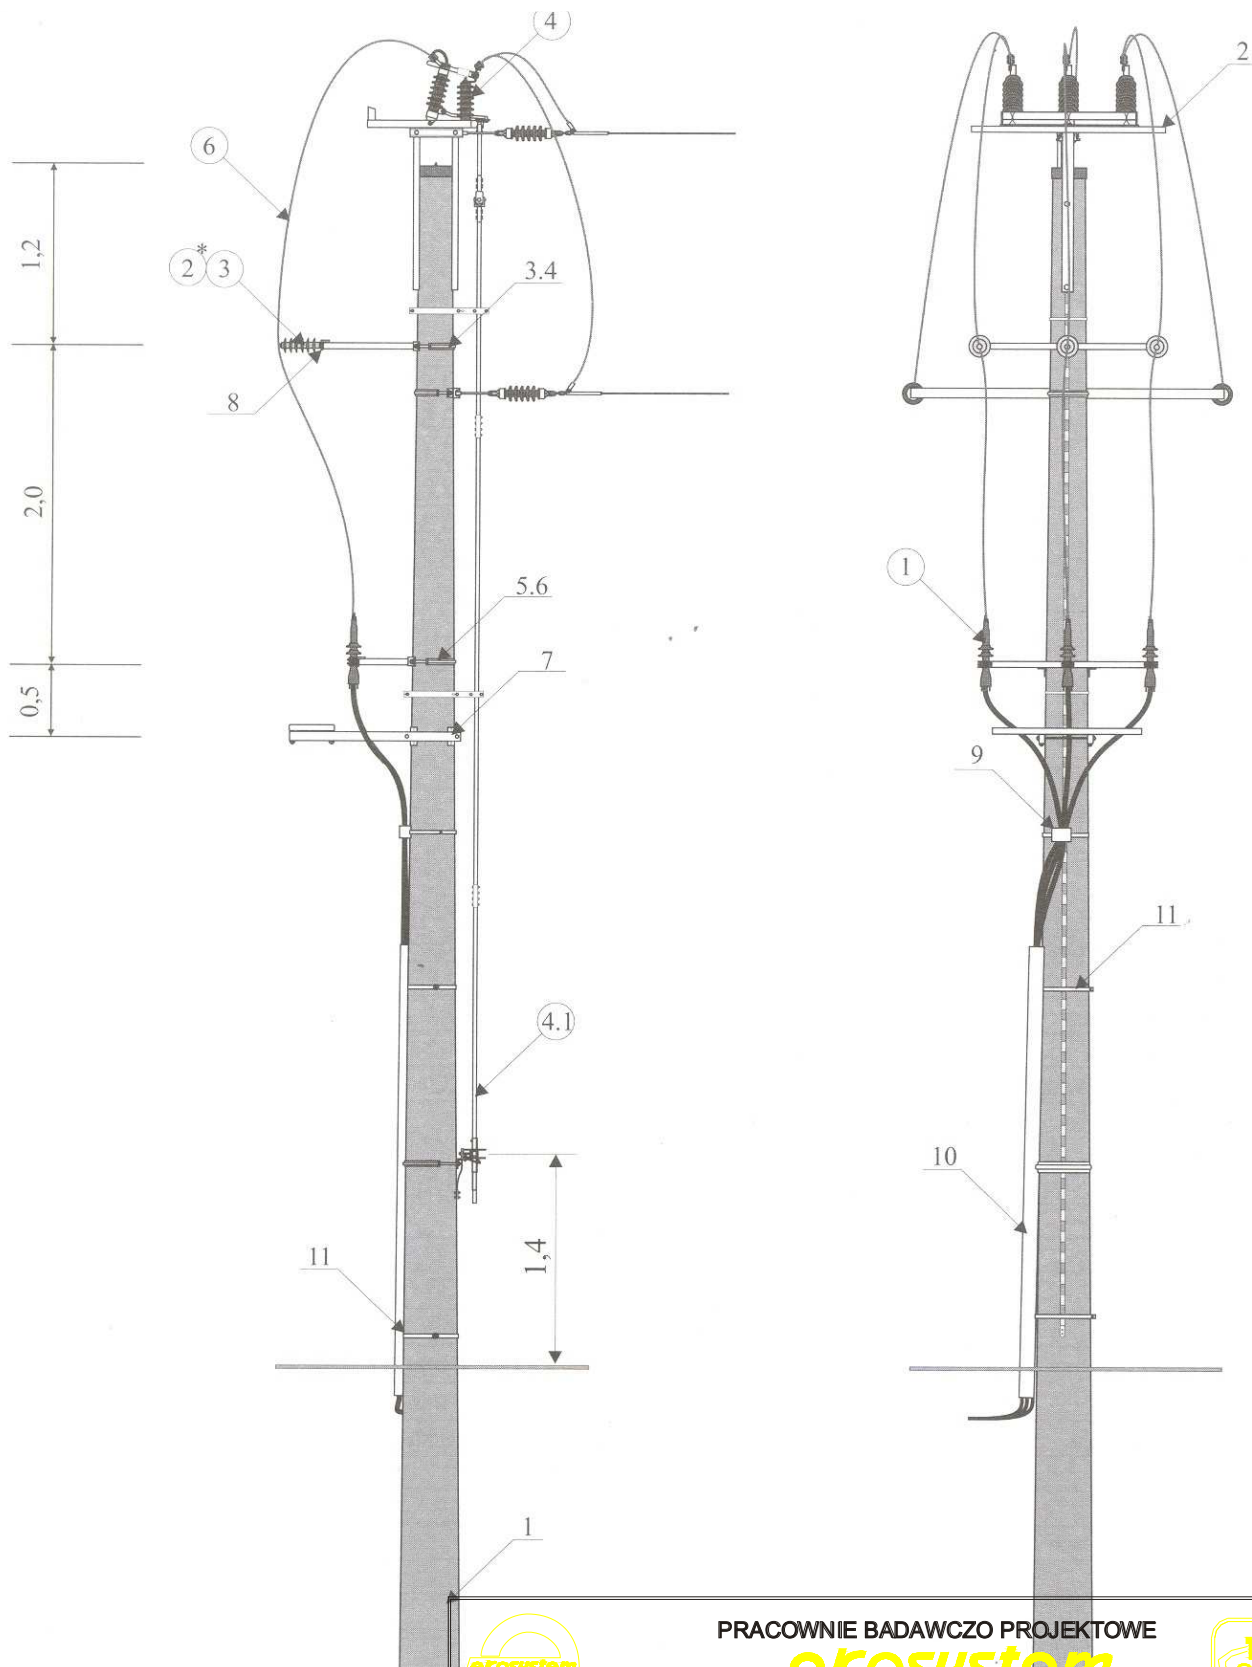

PRACOWNIE BADAWCZO PROJEKTOWE

ekosystem

Spółka z o.o. w Zielonej Górze

65-364 ZIELONA GÓRA, ul. KOZUCHOWSKA 20C, Tel.(Fax): + 48 68 456-33-00(13)



ZAMAWIAJĄCY	GMINA KOZIENICE, ul. PARKOWA 5, 26-900 KOZIENICE														
NAZWA ZADANIA I ADRES	PROJEKT BUDOWLANY LINII SORTOWNI ODPADÓW KOMUNALNYCH WRAZ Z NIEZBĘDNYMI ELEMENTAMI ZAGOSPODAROWANIA TERENU – WYSYPISKO KOMUNALNE W KOZIENICACH														
OBIEKT	LINIA ZASILAJĄCA SN I STACJA TRANSFORMATOROWA														
FAZA ZADANIA	PROJEKT BUDOWLANY		BRANŻA	ELEKTRYCZNA		SPECJALNOŚĆ	NR UPRAWNIEN	D/FA	PODPIS						
SKALA/DATA	1: 10000	SIERPIEŃ 2007 R	KIER. ZESPÓŁU	mgr inż. P.PIŁCZYDYS		INST.SANT.	15/99/Gw	0.8.2007							
TYTUŁ RYSUNKU WIDOK SŁUPA KRAŃCOWEGO- Kgo-12/10/E.	PROJEKTANT		mgr inż. J. Kucharczyk		INST. ELEKTR.	Wb-348/D2	08.20.07								
	OPRACOWAŁ						08.2007								
	SPRAWDZAJĄCY						08.2007								
NR UMOWY	1/59/PT/2006		NR RYSUNKU	R	-	PB	-	-	E	-	0	-	7	-	OA
WSZELKIE PRAWA ZASERŻONE			KOD DOK.	FAZA ZAD.		NR OBIEKTU		BRANŻA	TYTUŁ RYS.	NR KŁ. RYS.		NR REWIZ.			