


AKSONOMETRIA
INSTALACJI WODOCIĄGOWEJ

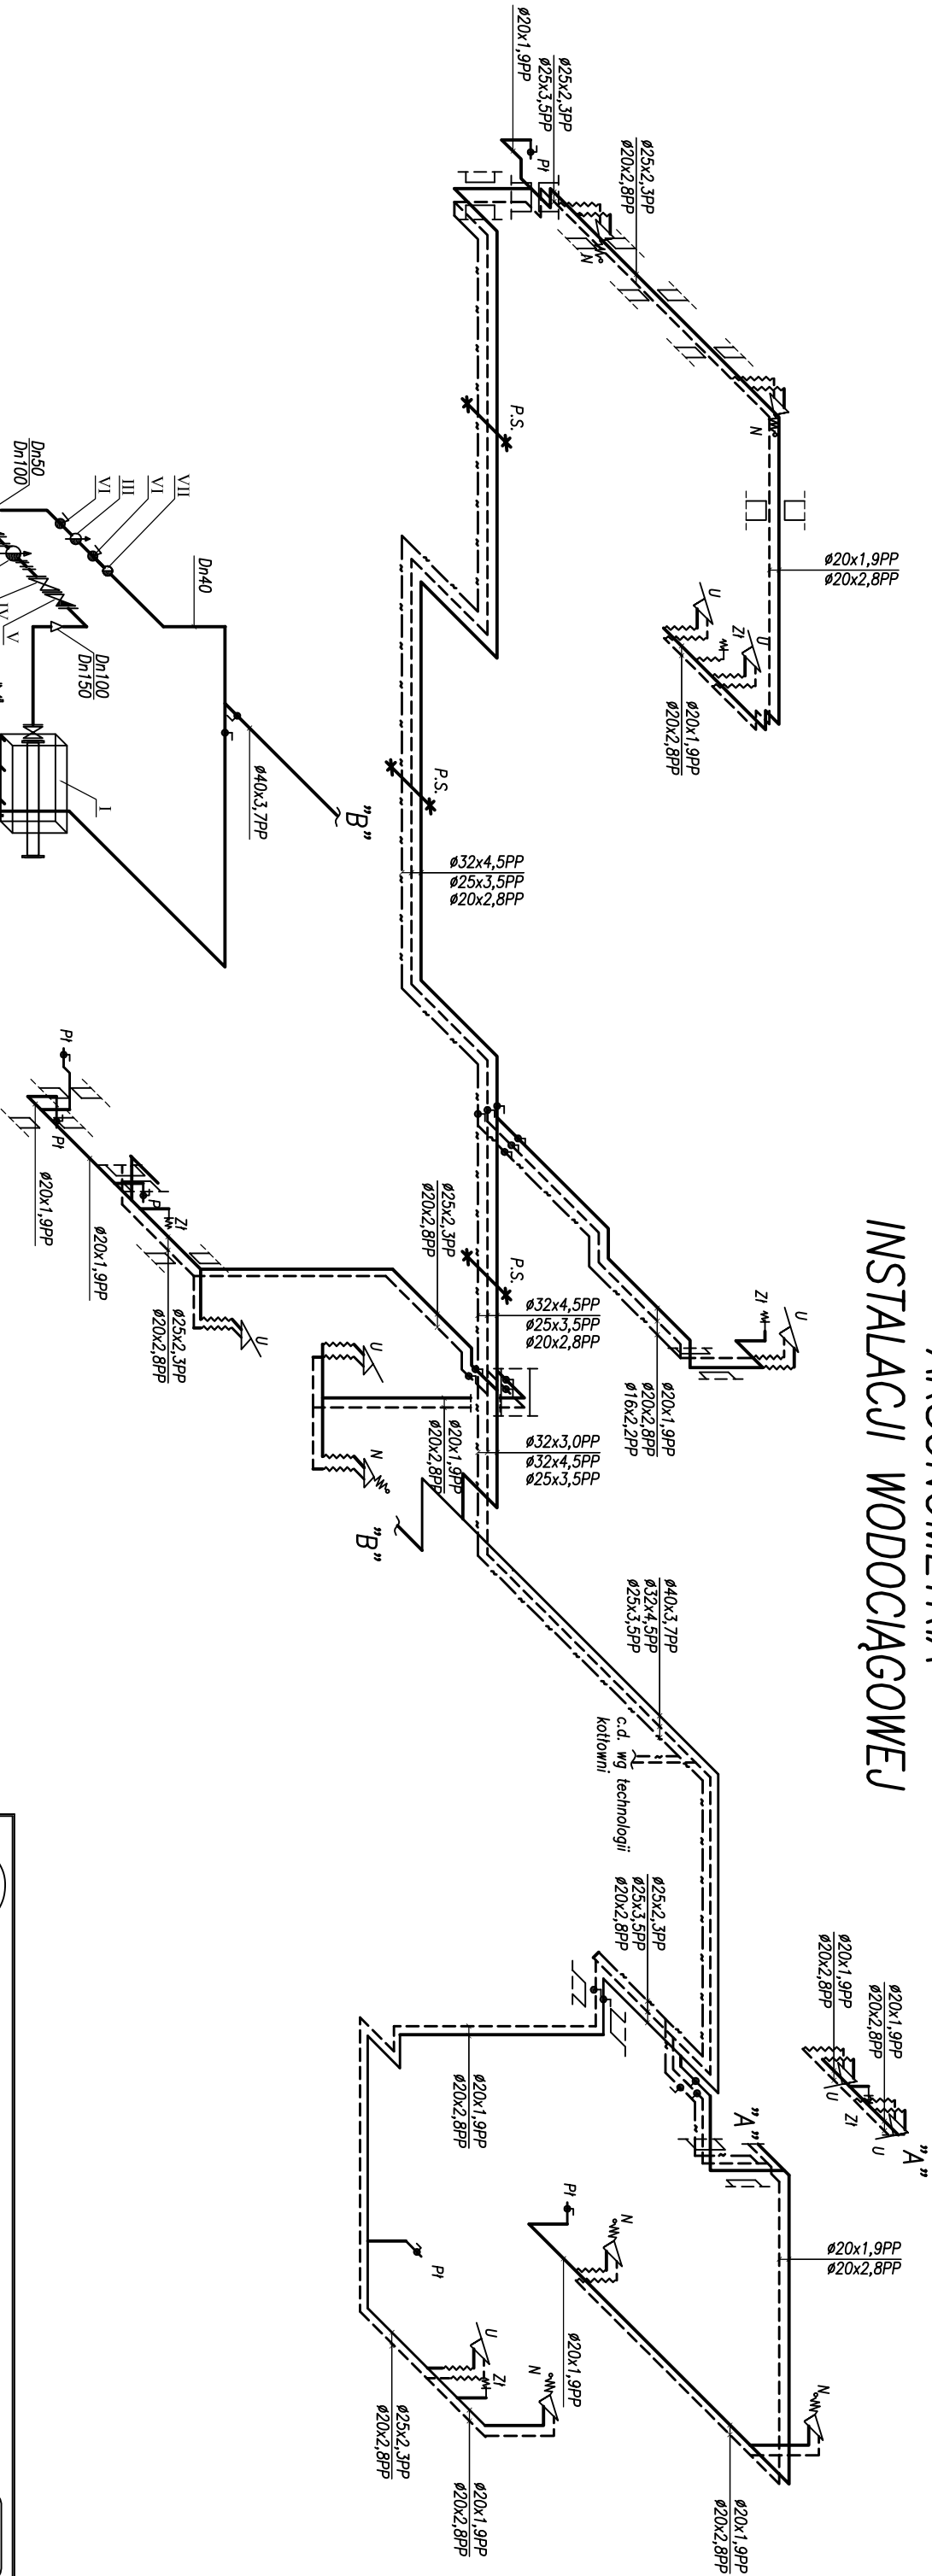

Przyłącze wodociągowe
wg opracowania sieci zewnętrznych
Zasilanie zewnętrznej sieci p.poż.
wg opracowania sieci zewn.

Zasilanie obiektu nr 9 – Ø32PE
wg opracowania sieci zewn.

OZNACZENIA:

- I – Zestaw Hydro 2000 MS 3 CR32-4,PU, Qmax=120m³/h, H=74,4m 3x400V, 50Hz – Grundfos
- II – Wodomierz strubowy MW DN80 – PoWoloGaz
- III – Wodomierz jednostrumieniowy JS-2,5 – PoWoloGaz
- IV – Zasuwka międzykołnierzowa DN100 – Efor
- V – Zawór antyskażeniowy DN100 EA425 – Danfoss
- VI – Zawór kulowy DN40 – Efor
- VII – Zawór antyskażeniowy DN40 EA251 – Danfoss

PRACOWNIE BADAWCZO PROJEKTOWE

akosystem

Spółka z o.o. w Zielonej Górze

65-364 ZIELONA GÓRA, ul. KOSZUCHOWSKA 20C, Tel.(Fax): +48 68 456-53-00 (13)

ZAMAWIĄCY	GMINA KOZIENCE, ul. PARKOWA 5, 26-900 KOZIENCE	PROJEKT BUDOWLANY LINII SORTOWANI ODPADÓW KOMUNALNYCH WRAZ Z NIEZBEDNYM ELEMENTAMI						
NAZWA ZADANIA	ZAGOSPODAROWANIA TERENU – WYSPISKO KOMUNALNE W KOZIENCACH							
I ADRES								
OBIEKT	Budynek administracyjno-socjalny							
FIZJA ZADANIA	PROJEKT WYKONAWCZY							
SKALA / DATA	1 : 50	PAŹDZIERNIK 2007 R.	BRANŻA	SANITARIA	SPECYALNOŚĆ	NR PRZEMK	DATA	PODS
TYTUŁ PRZESIANU AKSONOMETRIA INSTALACJI WODOCIĄGOWEJ	KIER. ZESPÓŁU	ing. inż. P. PILCIOUS	MSI. SMIŁ.	15/99/06	10.2007			
	PROJEKTANT	ing. inż. A. ROMELIKO	MSI. SMIŁ.	44/05/75	10.2007			
	OPRACOWANIE	ing. inż. A. TARADYŚ	MSI. SMIŁ.		10.2007			
	SPRACOWUJĄCY	ing. inż. R. MARECKI	MSI. SMIŁ.	51/91/75	10.2007			
NR LUDOWY	1/59/PT/2006	NR PRZESIANU	R-PW-	2	- S - 2 - 03 - 0B			
1/59/PT/2006		OP. SKŁ.	15.09.06	10.2007	10.2007			