



Przekrój A–A
WENTYLACJA NAWIENNA

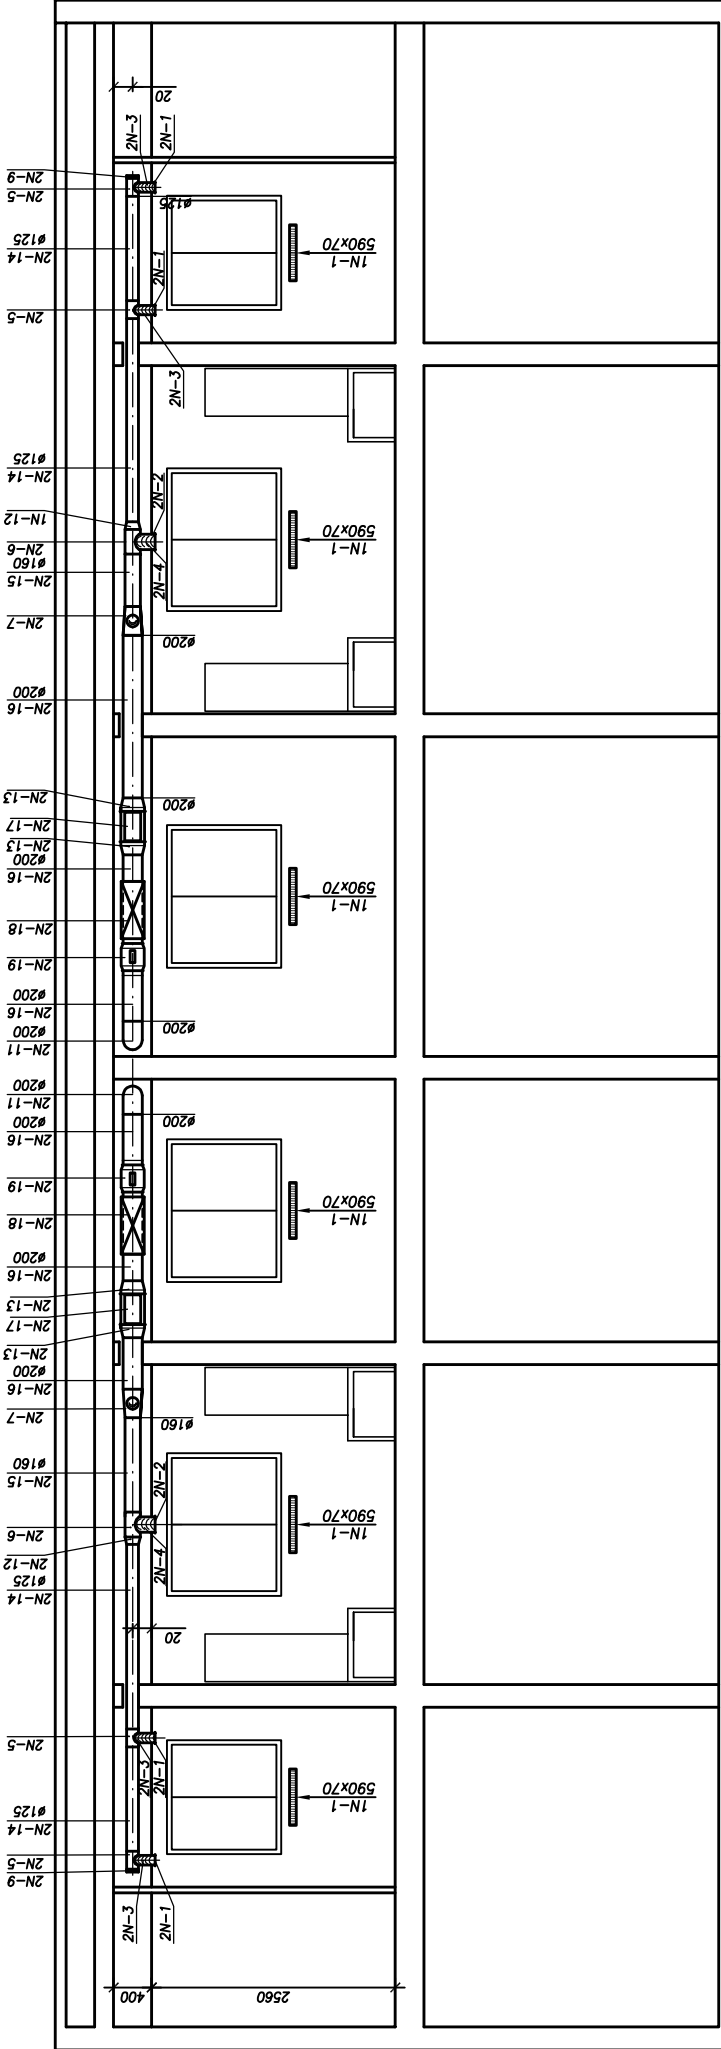

Przekrój B–B
WENTYLACJA WYWIENNA

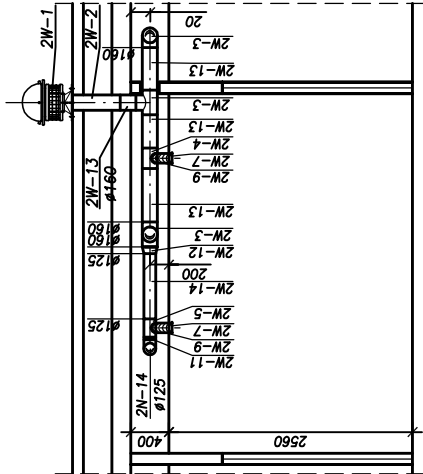

PRACOWNIE BADAWCZO PROJEKTOWE
ekosystem
Spółka z o.o. w Zielonej Górze

65-364 ZIELONA GÓRA, ul. KOZUCHOWSKA 20C, Tel.(Fax): +48 68 456-33-00 (13)



ZAMAWIAJĄCY	GINNA KOZIENICE, ul. PARKOWA 5, 26-900 KOZIENICE	PROJEKTOWY	INŻ. P. PIŁCIOUS	DATA	10.2007
WZNIK ZADANIA	PROJEKT BUDOWLANY LINII SORTOWNI ODPADÓW KOMUNALNYCH WRAZ Z NEZBEDNYMI ELEMENTAMI	PROJEKTOWY	INŻ. A. ROMEJKO	DATA	10.2007
OBIEKT	Budynek administracyjno-socjalny	PROJEKTOWY	INŻ. A. TARADYŚ	DATA	10.2007
FAZA ZADANIA	PROJEKT WYKONAWCZY	PROJEKTOWY	INŻ. R. MIRECKI	DATA	10.2007
SKALA / DATA	1 : 50	PROJEKTOWY	INŻ. R. MIRECKI	DATA	10.2007
TYTUL RYSUNKU	WENTYLACJA – PRZEKROJE	PROJEKTOWY	INŻ. R. MIRECKI	DATA	10.2007
NR RYSUNKU	1/59/PT/2006	PROJEKTOWY	INŻ. R. MIRECKI	DATA	10.2007
NR UMOWY	R-PW- 2 - S - 2-10-0B	PROJEKTOWY	INŻ. R. MIRECKI	DATA	10.2007