


RZUT PRZYZIEMIĄ

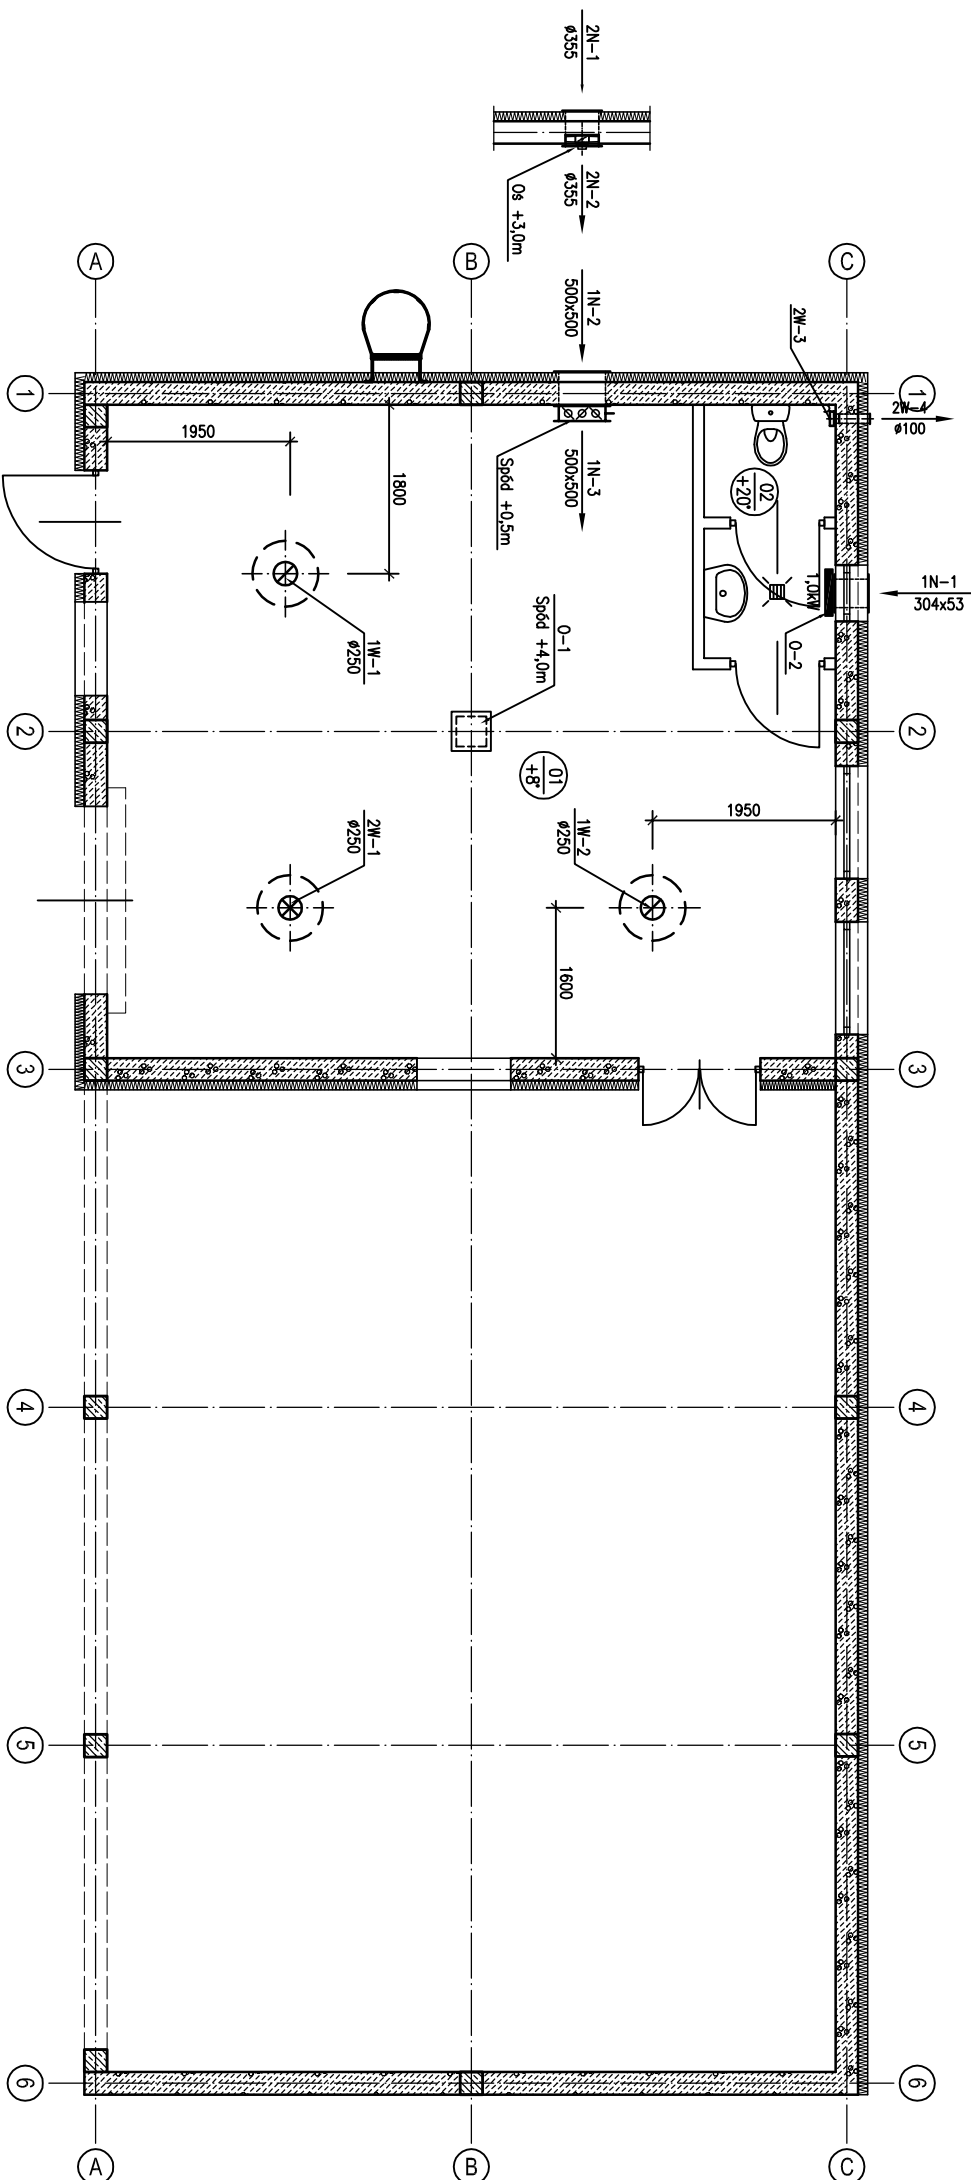



PRACOWNICE BADAWCZO PROJEKTOWE
erosystem
 Spółka z o.o. w Zielonej Górze

65-364 ZIELONA GÓRA, ul. KOZŁUCHOWSKA 20C, Tel:(Fax): +48 68 456-33-00 (13)

ZAMAWIĄCY	GMA, KOZŁECZNE, ul. PARKOWA 5, 26-900 KOZŁECZNE				
NAZWA ZAMAWI	PROJEKT BUDOWLANY LINII SORTOWANI OPADÓW KOMUNALNYCH WRAZ Z NIEZBĘDNYMI ELEMENTAMI				
WZROST	ZAGOSPODAROWANIA TERENU – WYSTĘPIE KOMUNALNE W KOZŁECZKACH				
OBJĘTOŚĆ	BUDUNEK TECHNICZNY DŁUGOŚCIĄ 100 PÓDPOW. WŁOKNOBARYTOWYCH				
PEŁN. ZAMAWI	PROJEKT WYKONAWCZY	BRANŻA	SANITARNĄ	STĘŻYWOŚĆ	nie przekracza
SKŁAD. DATA	1 : 50	PAZIĘDZIENIK 2007 R.	mgr inż. LESZKÓW	mgr inż. P. PŁATKOS	mgr inż. S.
TYTUŁ PRACOWNI	RZUT PRZECIECIEMA		PROJEKTANT	mgr inż. A. ROMEJNO	16/09/06
	WENTYLACJA I OSZCZĘDZANIE		OPRACOWUJĄCY	mgr inż. R. MIECICH	10.00.07
NR DOKUM.			mgr inż. S.	mgr inż. S.	10.00.07

1/59/PT/2006

R-P-W- 9 - S - 1-02-0-0

