RZUT DACHU

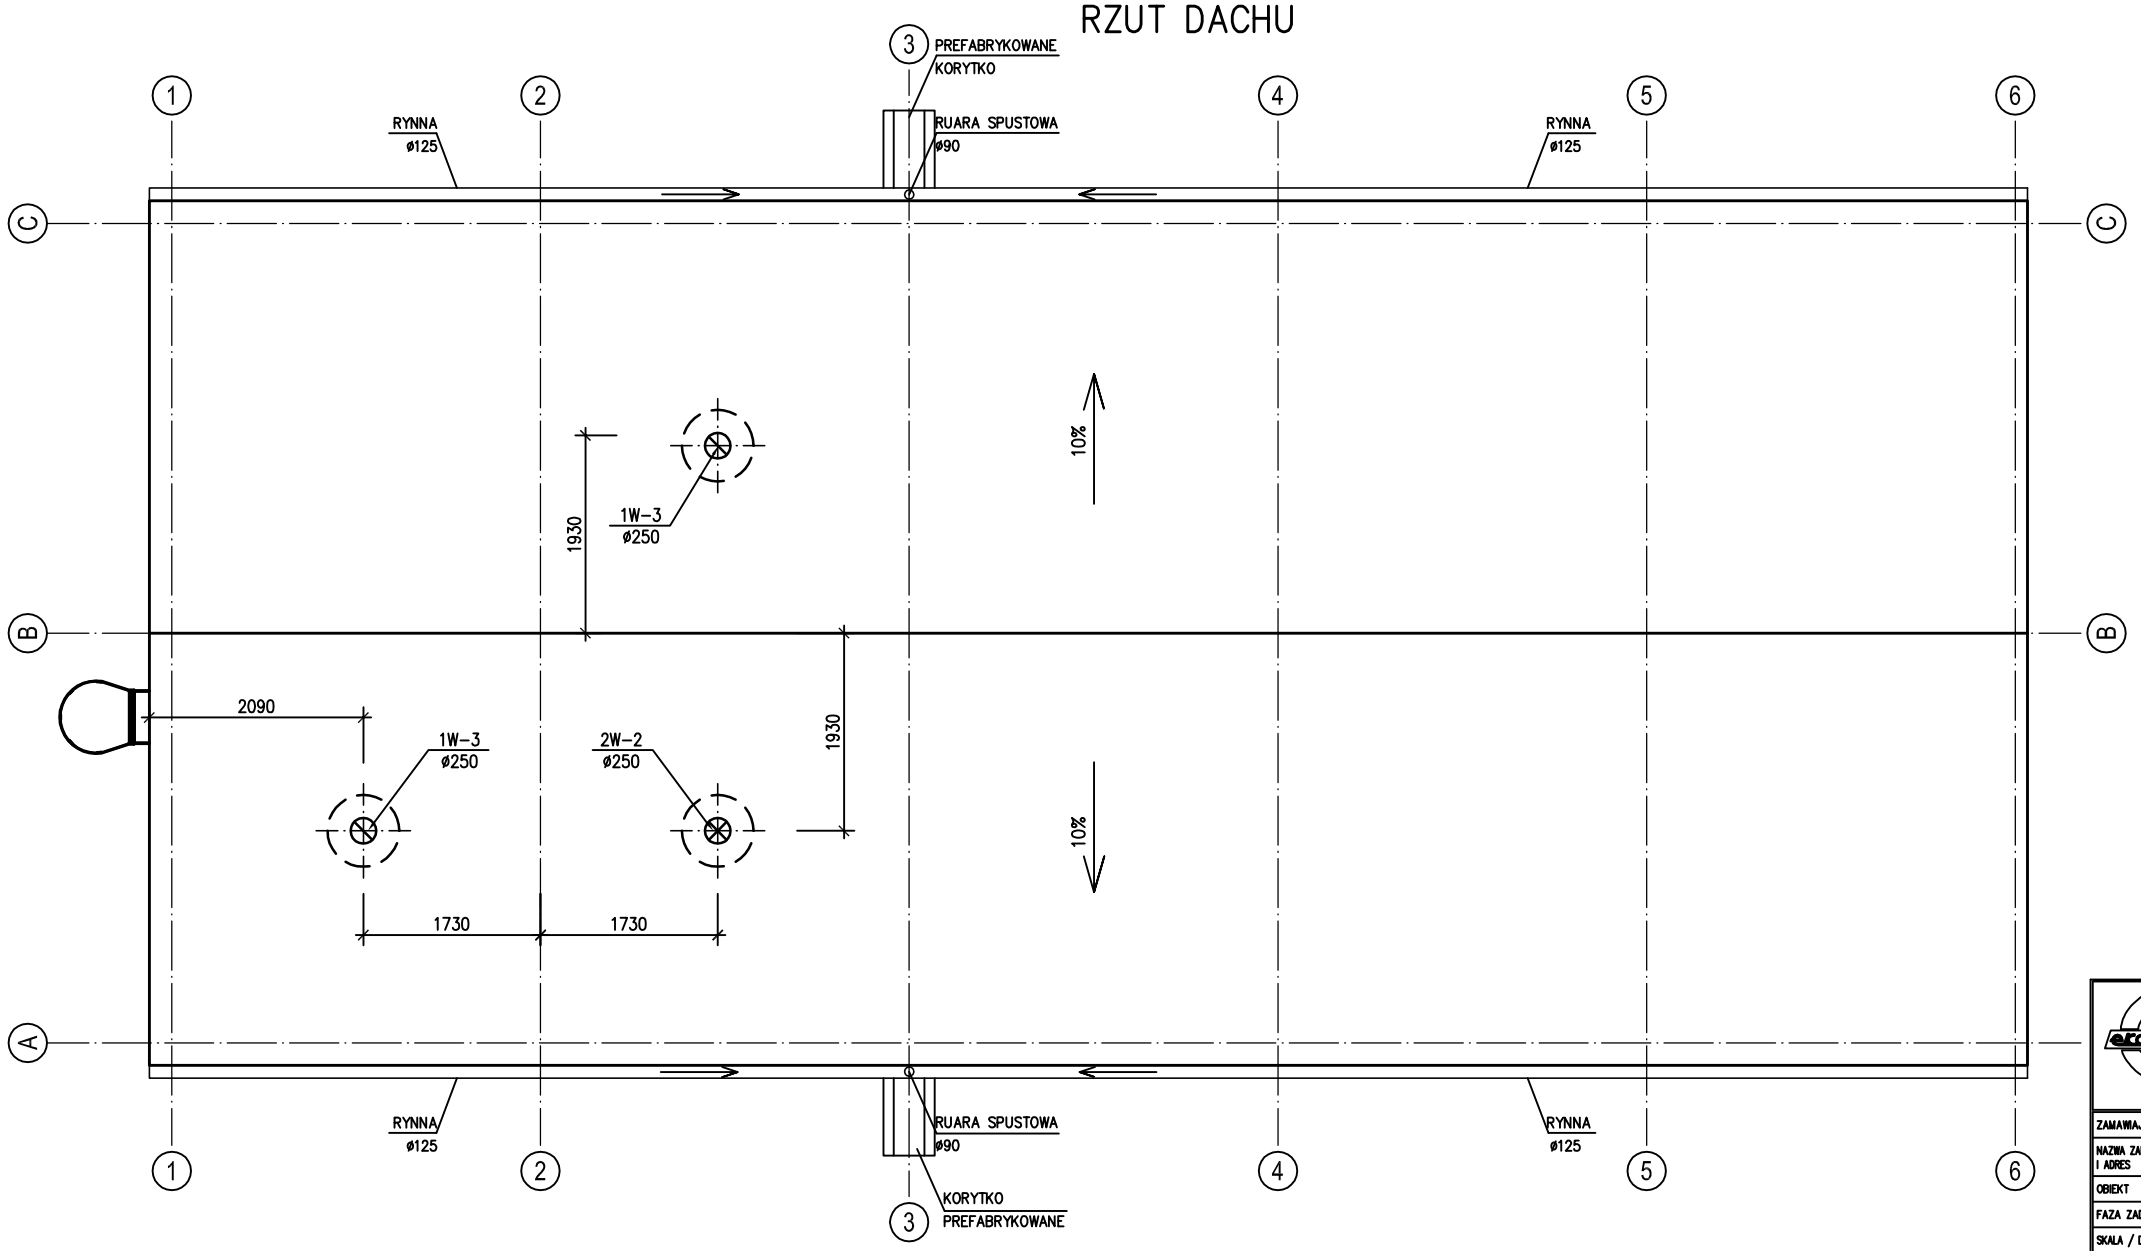

PRACOWNIE BADAWCZO PROJEKTOWE
ekosystem
Spółka z o.o. w Zielonej Górze
65-364 ZIELONA GÓRA, ul. KOŻUCHOWSKA 20C, Tel.(Fax): +48 68 456-33-00 (13)

ZAMAWIAJĄCY	GMINA KOZIENICE, ul. PARKOWA 5, 26-900 KOZIENICE						
NAZWA ZADANIA I ADRES	PROJEKT BUDOWLANY LINII SORTOWNII ODPADÓW KOMUNALNYCH WRAZ Z NIEZBĘDNYM ELEMENTAMI ZAGOSPODAROWANIA TERENU – WYSYPISKO KOMUNALKNE W KOZIENICACH						
OBIEKT	BUDYNEK TECHNOLOGICZNY DEMONTAZU ODPADÓW WIELKOGABARYTOWYCH						
FAZA ZADANIA	PROJEKT WYKONAWCZY	BRANŻA	SANITARNA	SPECJALNOŚĆ	NR UPRAWNIEŃ	DATA	PODPIS
SKALA / DATA	1 : 50 PAŹDZIERNIK 2007 R.	KIER. ZESPOŁU	mgr inż. P. PILICYDIS	INST. SANIT.	15/99/Gw	10.2007	
TYTUŁ RYSUNKU	RZUT DACHU WENTYLACJA	PROJEKTANT	mgr inż. A. ROMEJKO	INST. SANIT.	44/05/ZG	10.2007	
		OPRACOWAŁ				10.2007	
		SPRAWDZAJĄCY	mgr inż. R. MIRECKI	INST. SANIT.	51/91/ZG	10.2007	
NR UMOWY	1/59/PT/2006	NR RYSUNKU	R -PW- 9 - S - 1 - 03 - 0A				

WSZELKIE PRAWA ZASTRZEŻONE