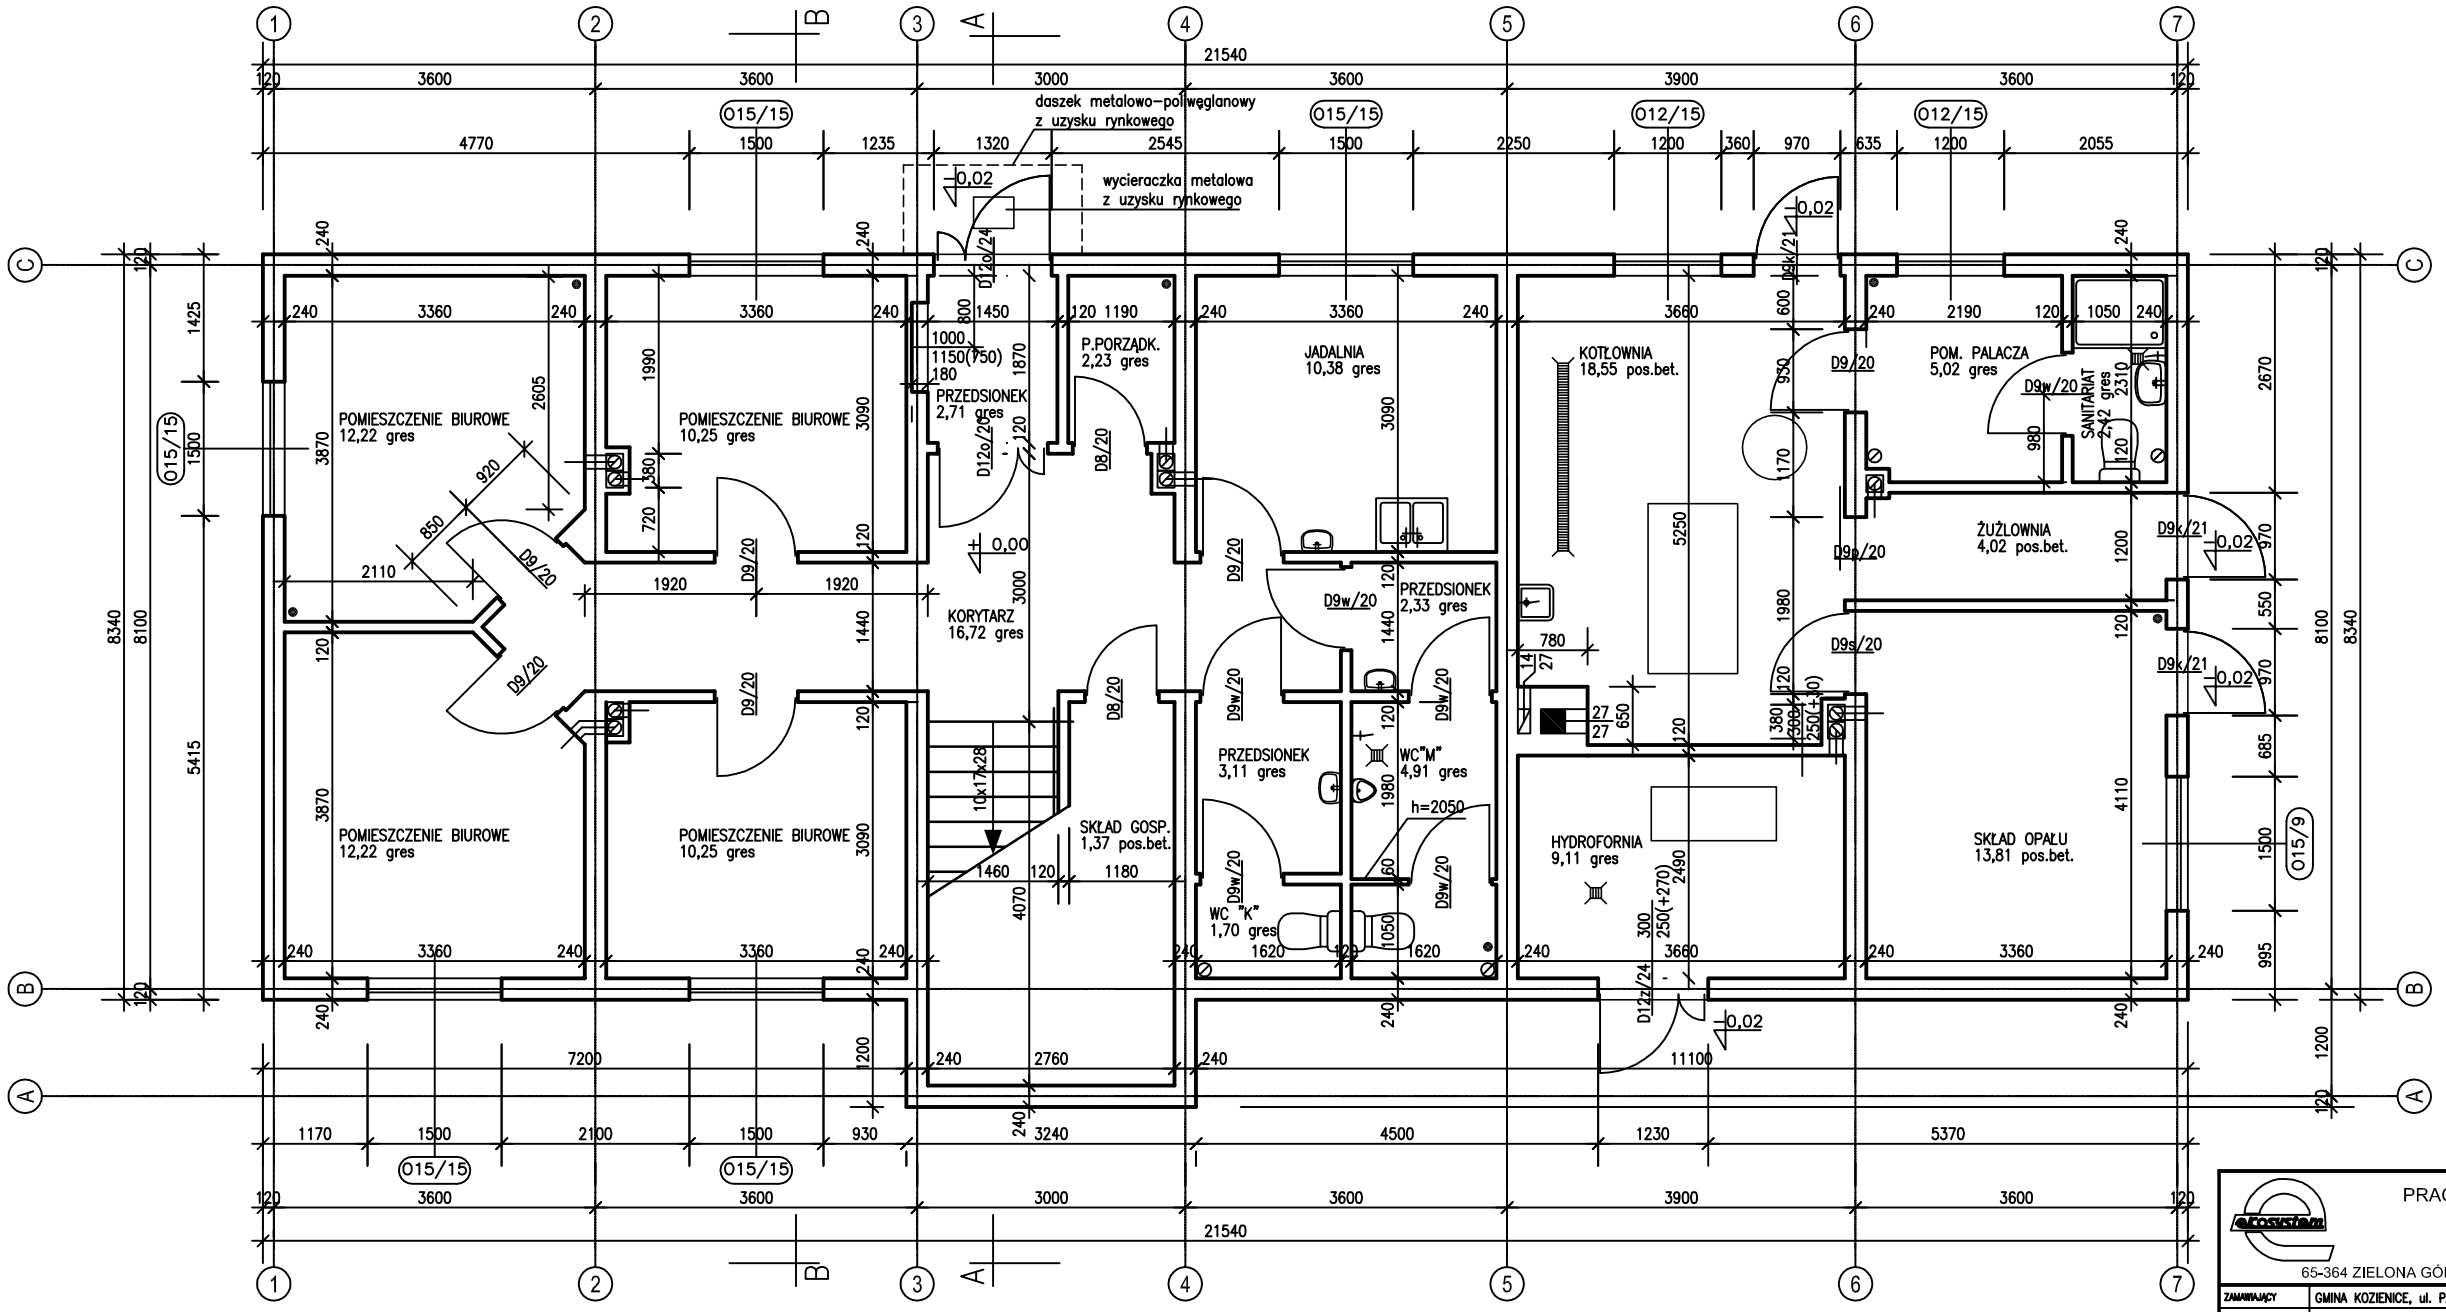

PRACOWNIE BADAWCZO PROJEKTOWE
ekosystem
Spółka z o.o. w Zielonej Górze
65-364 ZIELONA GÓRA, ul. KOŻUCHOWSKA 20C, Tel.(Fax): +48 68 456-33-00 (13)

ZAMAWIAJĄCY	GMINA KOZIENICE, ul. PARKOWA 5, 26-900 KOZIENICE						
NAZWA ZADANIA I ADRES	PROJEKT BUDOWLANY LINII SORTOWNII ODPADÓW KOMUNALNYCH WRAZ Z NIEZBĘDNYM ELEMENTAMI ZAGOSPODAROWANIA TERENU – WYSYPISKO KOMUNALKNE W KOZIENICACH						
OBIEKT	Budynek administracyjno-socjalny						
FAZA ZADANIA	PROJEKT WYKONAWCZY	BRANŻA	ARCHITEKTURA	SPECJALNOŚĆ	NR UPRAWNIEŃ	DATA	PODPIS
SKALA / DATA	1:50 PAŹDZIERNIK 2007 R.	KIER. ZESPOŁU	mgr inż. P. PILICYDIS	INST. SANIT.	15/89/Ow	10.2007	
TYTUŁ RYSUNKU	RZUT PARTERU	PROJEKTANT	arch. LESZEK SKIBIŃSKI	ARCHITEKTON.	19/Sz/74	10.2007	
		OPRACOWAŁ		ARCHITEKTON.			
		SPRAWDZAJĄCY	arch. ANTONI DROZD	ARCHITEKTON.	384/73/Zg	10.2007	
NR UMOWY	1/59/PT/2006	NR RYSUNKU	R -PW- 2 - A - 1- 1 -0B				