
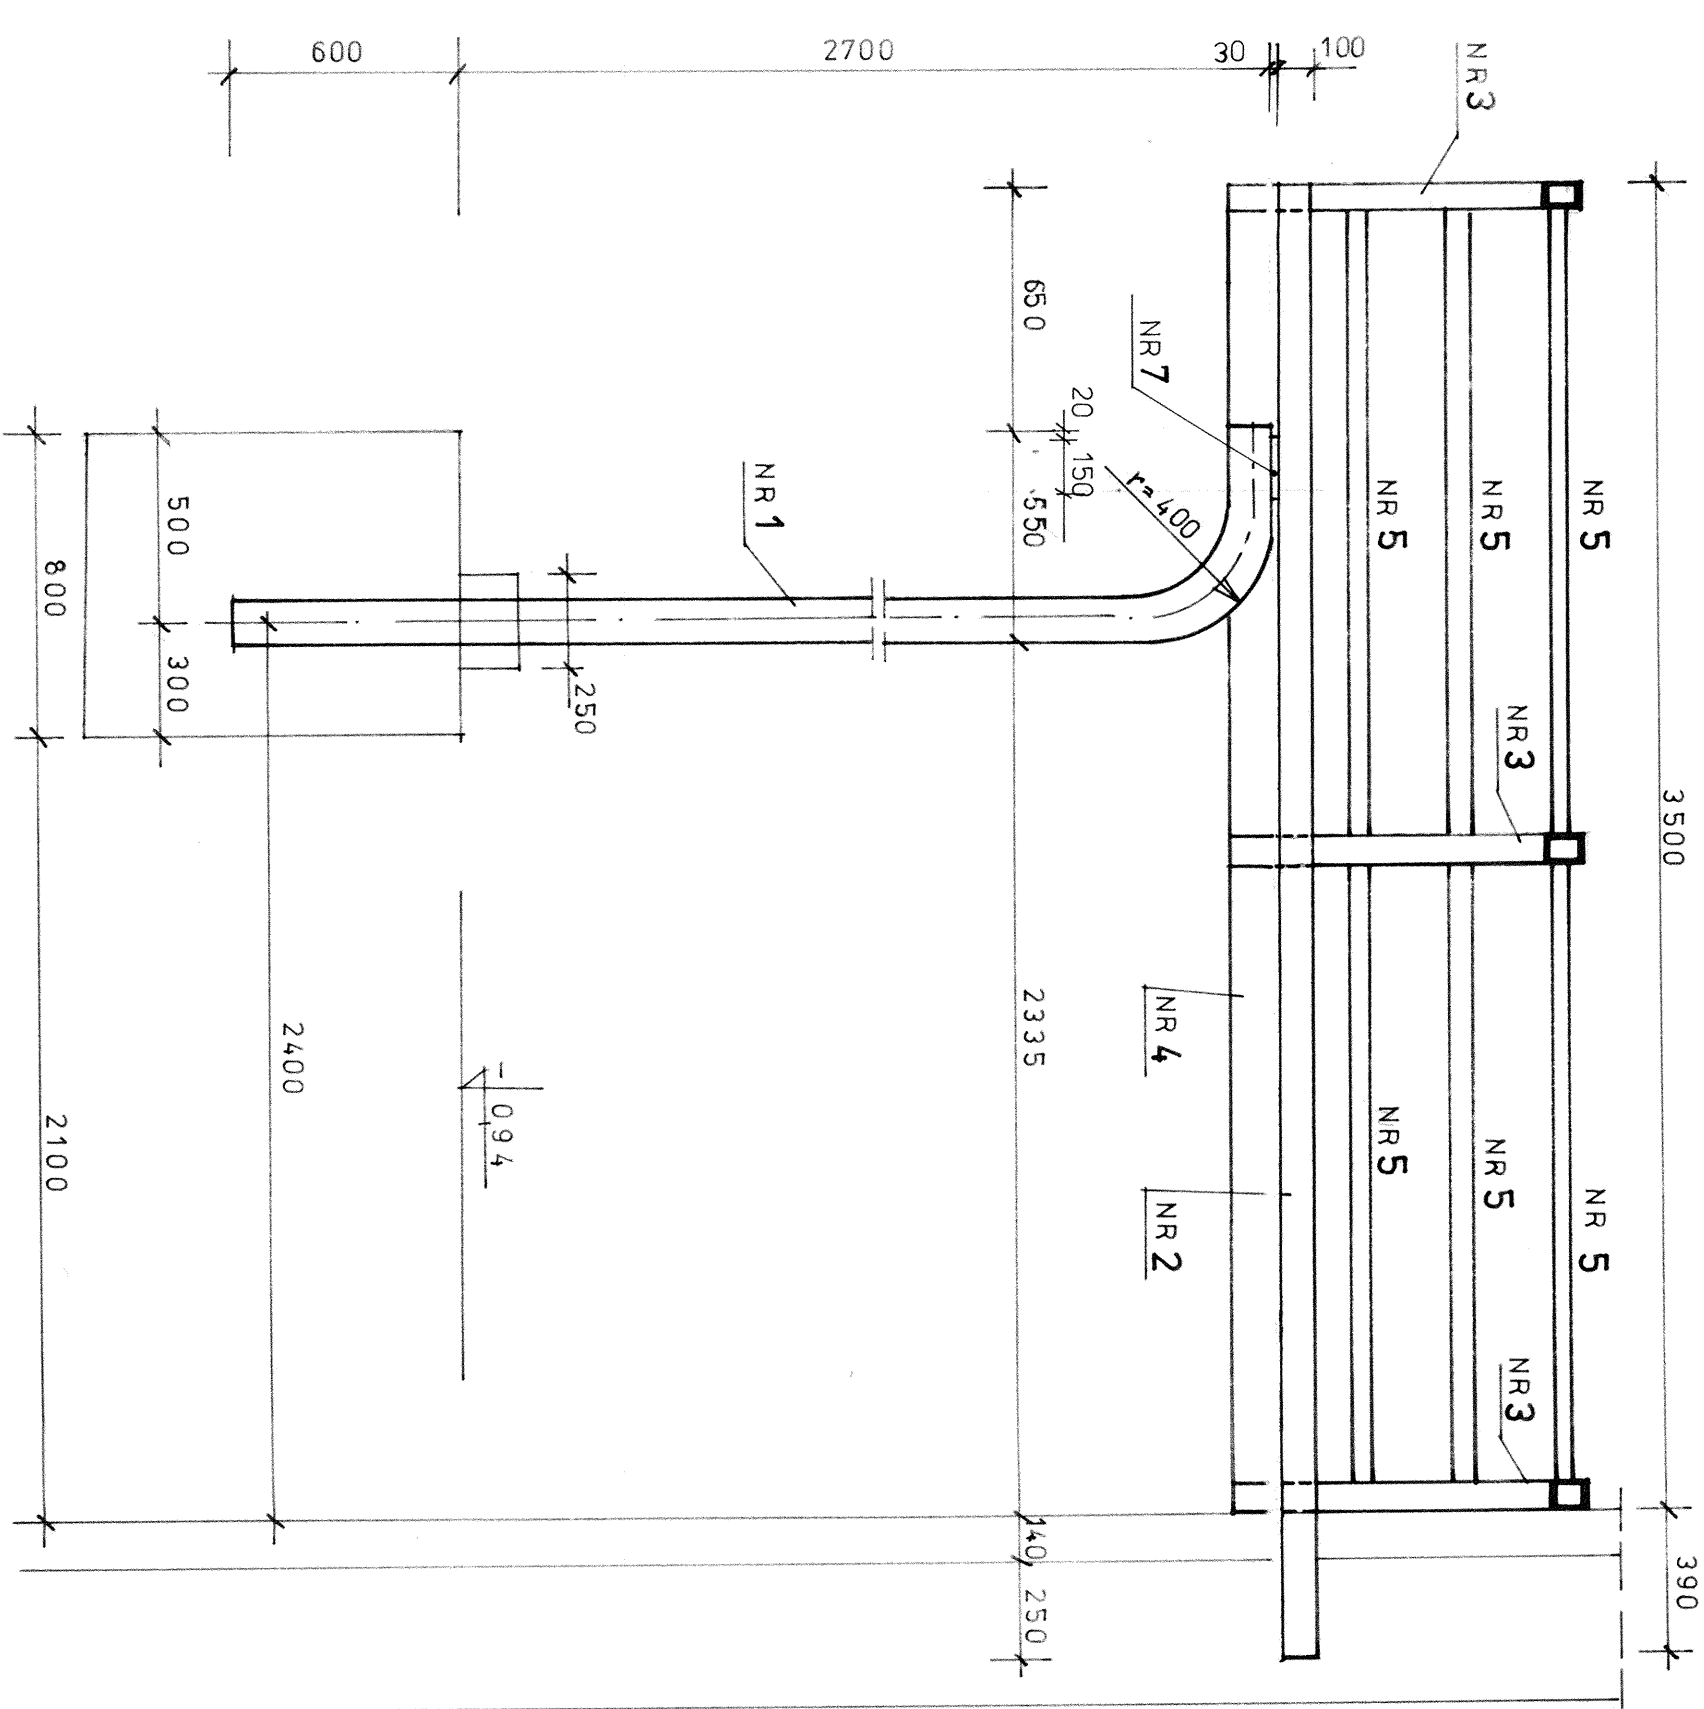


PRZEKRÓJ I-I 1:20

III

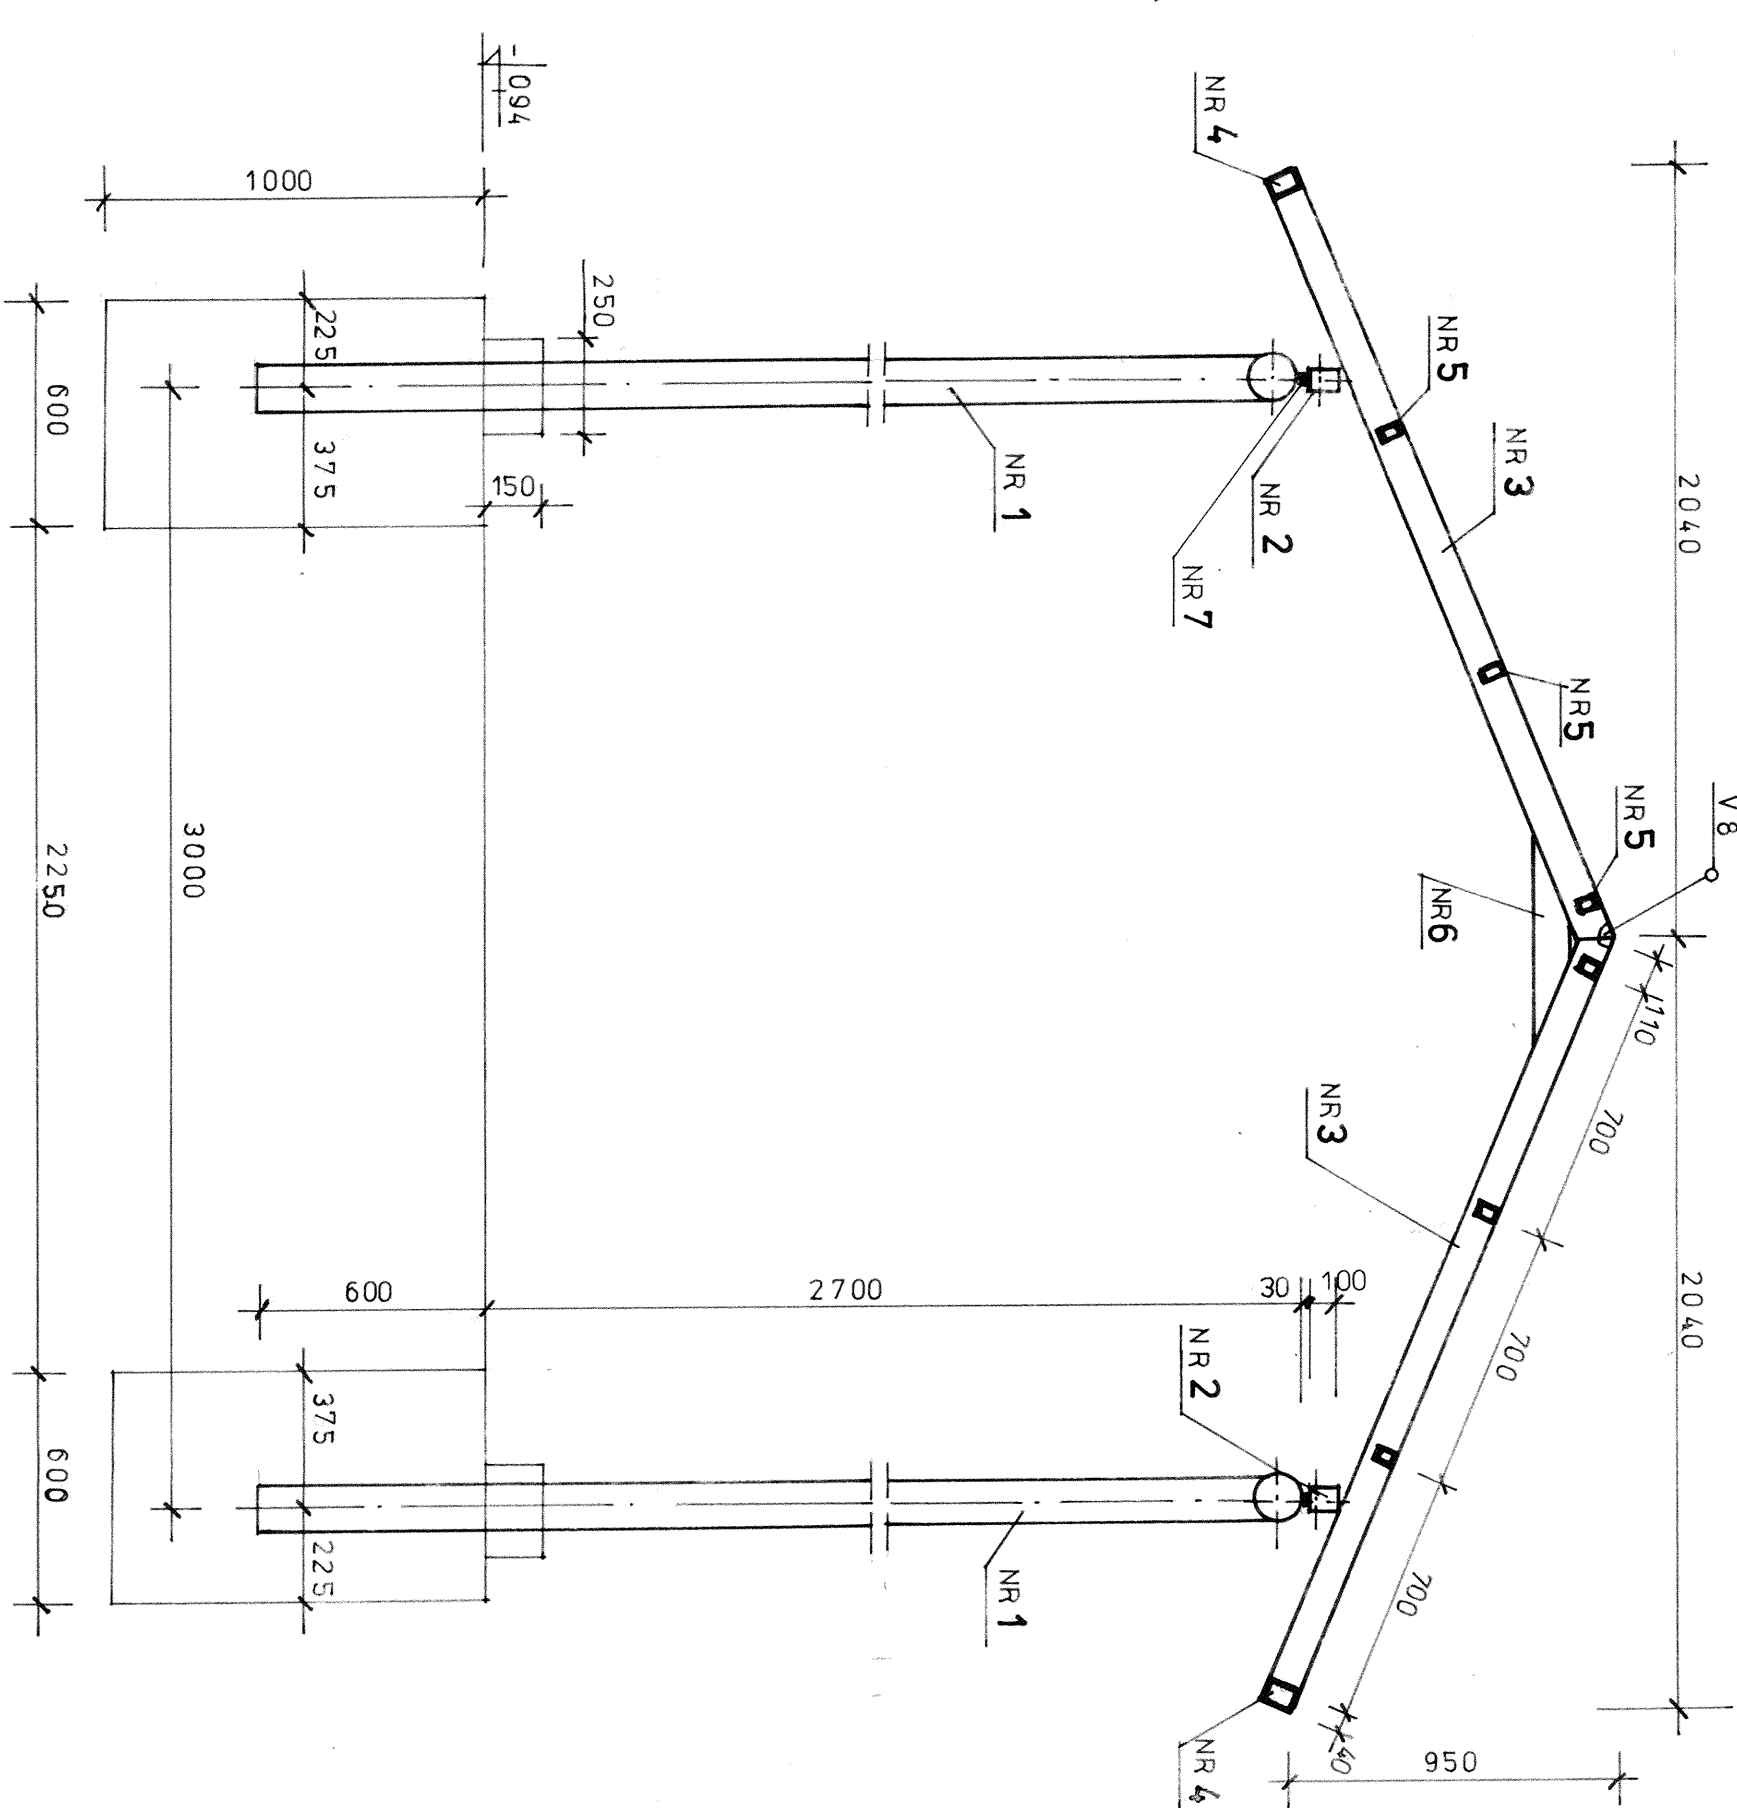

WYKAZ STALI						
Nr	Profil	Długość 1 szt., mm	Ilość szt.	Razem mb	Masa 1 mb	Razem kg
1	Rura $\phi 127 \times 8$	4000	2	800	23,50	18800
2	Rura $100 \times 80 \times 4$	3890	2	780	10,50	81,70
3	- " - $100 \times 80 \times 4$	2250	6	1350	10,50	141,80
4	- " - $100 \times 80 \times 4$	1670	4	6,70	10,50	70,10
5	- " - $60 \times 40 \times 2,5$	1670	12	2000	3,60	72,00
6	Rura $100 \times 80 \times 4$	600	3	180	10,50	1890
7	Pręt 50×30	150	2	0,30	11,80	3,50
Ogółem kg						576,00

STAL St3S
SP0INY a=0,7g
RURY ZASLEPIĆ DENKAMI

KONSTRUKCJA ZADASZENIA			
Imię i nazwisko	Nr upraw.	Podpis	
Projektant:	mgr inż. arch. H. Włodarczyk	GP-III-7242/6952	
Wydawca:	inż. W. Zieliński	1983/80	
Opracował:			
Inwestor:	URZĄD MIEJSKI w KOZIENICACH ul. Parkowa 5	Chlebke Publiczna Szkoła Podstawowa w STANISŁAWICACH	
Szacownik:	Szacownik:	Nr 79	
1:20	P.W.	05.2008	
B-1475.11			

26-600 RADOM
ul. Szwajcarska 6
tel./fax (48)36-59-480
e-mail: energey@elbpe.pl

BIURO PROJEKTOWE
NERGETYKA