


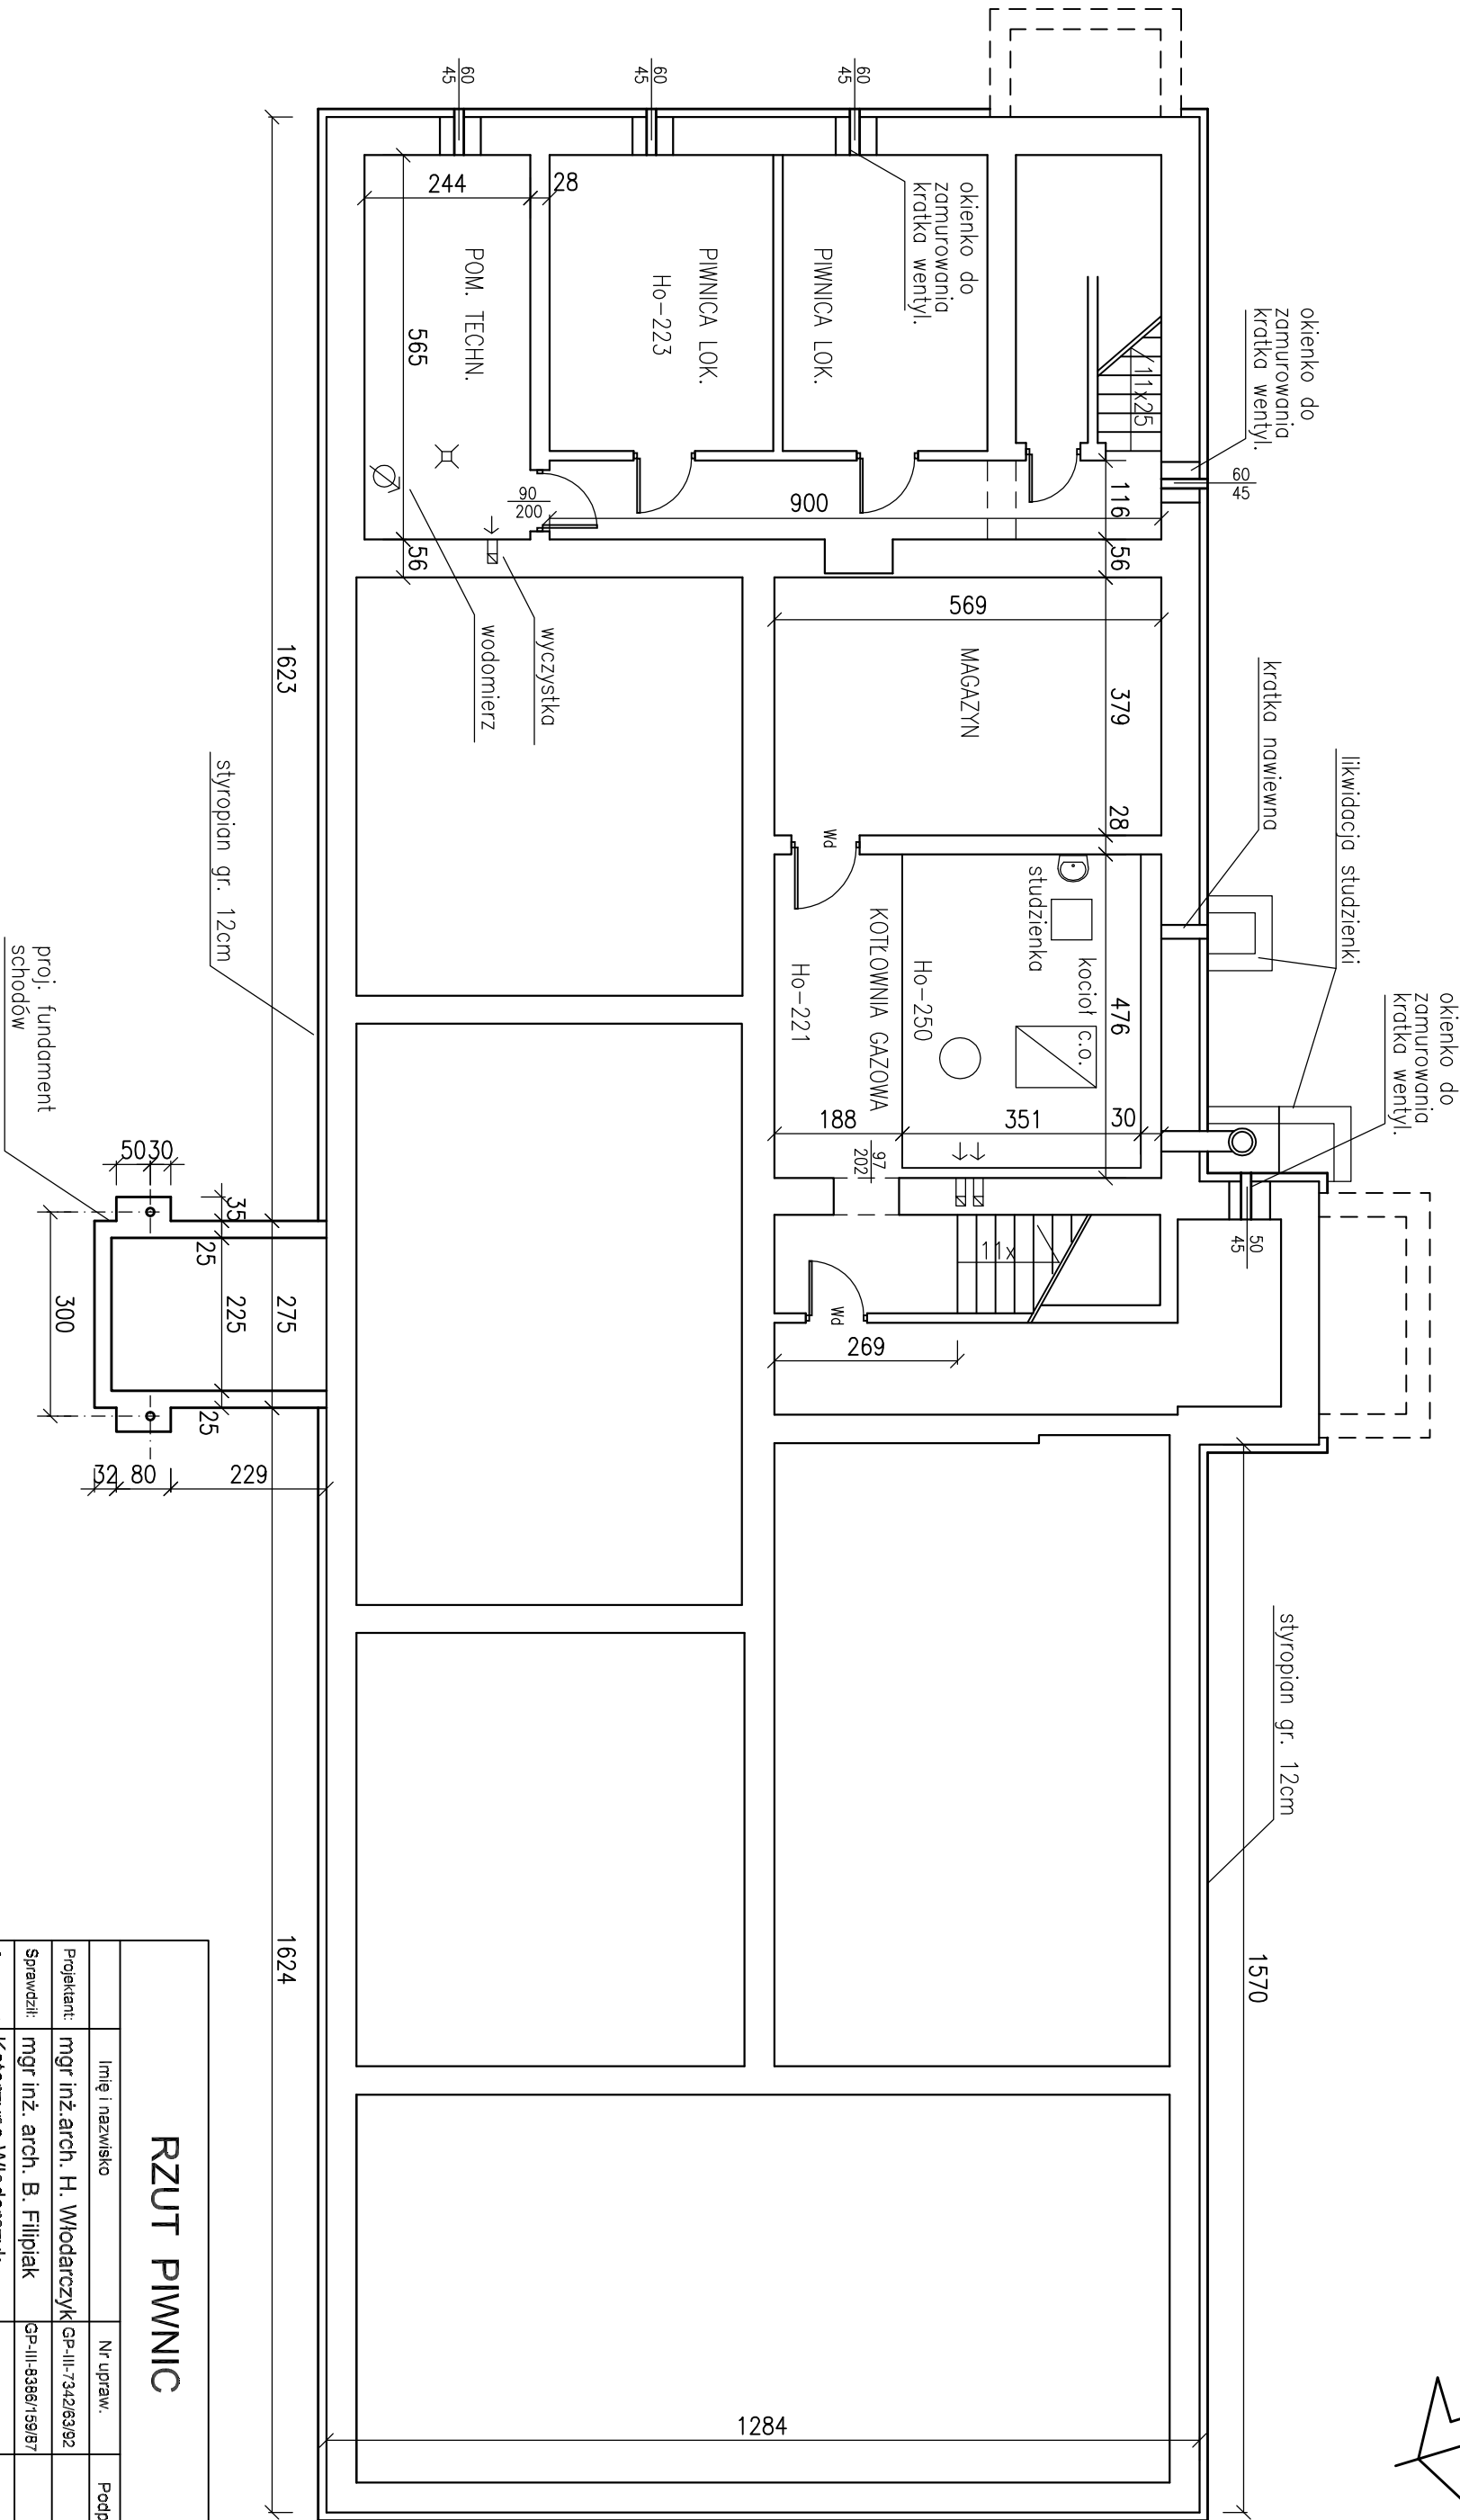

RZUT PIWNIC

Imię i nazwisko				Nr upraw.		Podpis	
Projektant:				mgr inż. arch. H. Włodarczyk		GP-III-7342/63/92	
Sprawdził:				mgr inż. arch. B. Filipiak		GP-III-8386/159/87	
Opracował:				Katarzyna Włodarczyk			

Investor:		Opiekt:	
URZĄD MIEJSKI		Publiczna Szkoła Podstawowa	
w KOZIENICACH		w STANISŁAWICACH	
ul. Parkowa 5			

Skala:	Stadium:	Data:	Nr rys.
1:100	PW	05.2008	B-1475.2

NERGETYKA

26-600 RADOM

ul. Sienkowska 6

tel. (0-48)36-00-178

e-mail: nergetyka@bpc.pl

BIURO

PROJEKTÓW

UWAGA:
- WYMIARY PODANO W ŚWIEŹLE TYNKÓW