


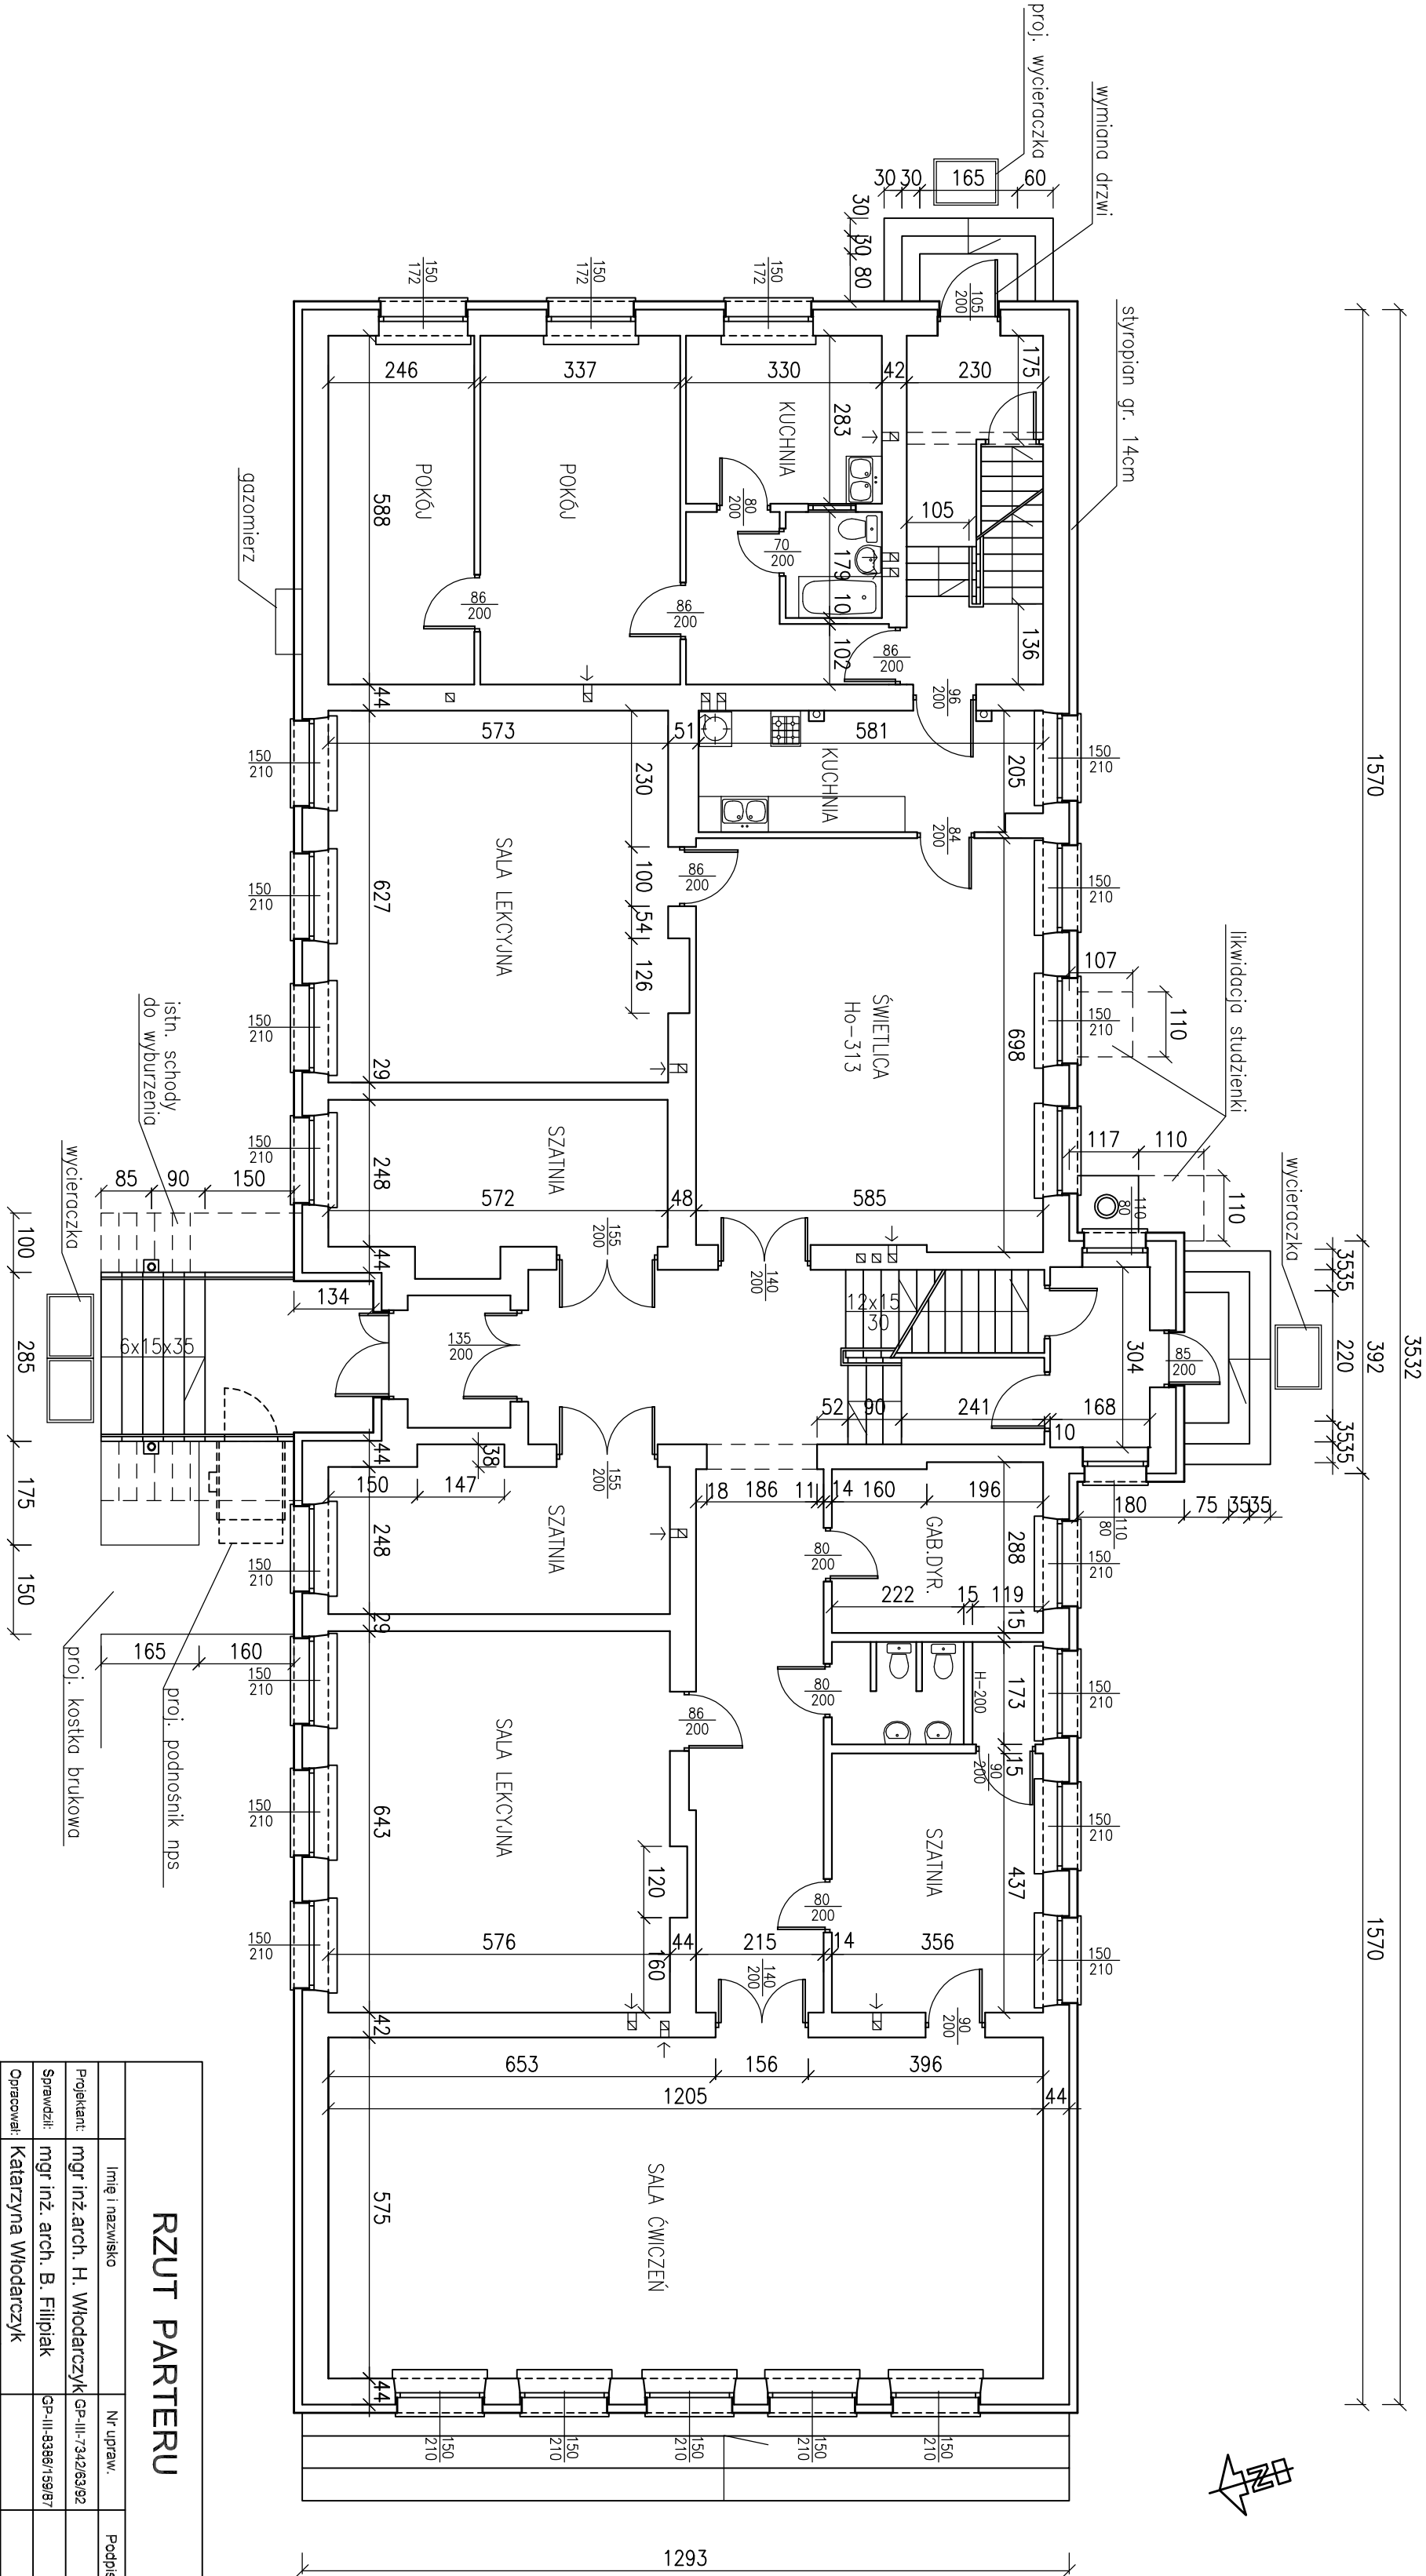

RZUT PARTERU

	Imię i nazwisko	Nr upraw.	Podpis
Projektant:	mgr inż. arch. H. Włodarczyk	GP-III-7342/63/92	
Sprawdził:	mgr inż. arch. B. Filipiak	GP-III-5386/59/87	
Opracował:	Katarzyna Włodarczyk		
Investor:	URZĄD MIEJSKI w KOZIENICACH ul. Parkowa 5	Opiekt: Publiczna Szkoła Podstawowa w STANISŁAWICACH	

Skala:	Stadium:	Data:	Nr rys.
1:100	PW	05.2008	B-1475.3

ENERGETYKA

BIURO PROJEKTOW

26-600 RADOM
ul. Szczyńska 5
tel./0-48)35-00-178
e-mail: energetyka@bpc.pl

UWAGA:
- WYMIARY PODANO W ŚWIEŁLE TYNKÓW