


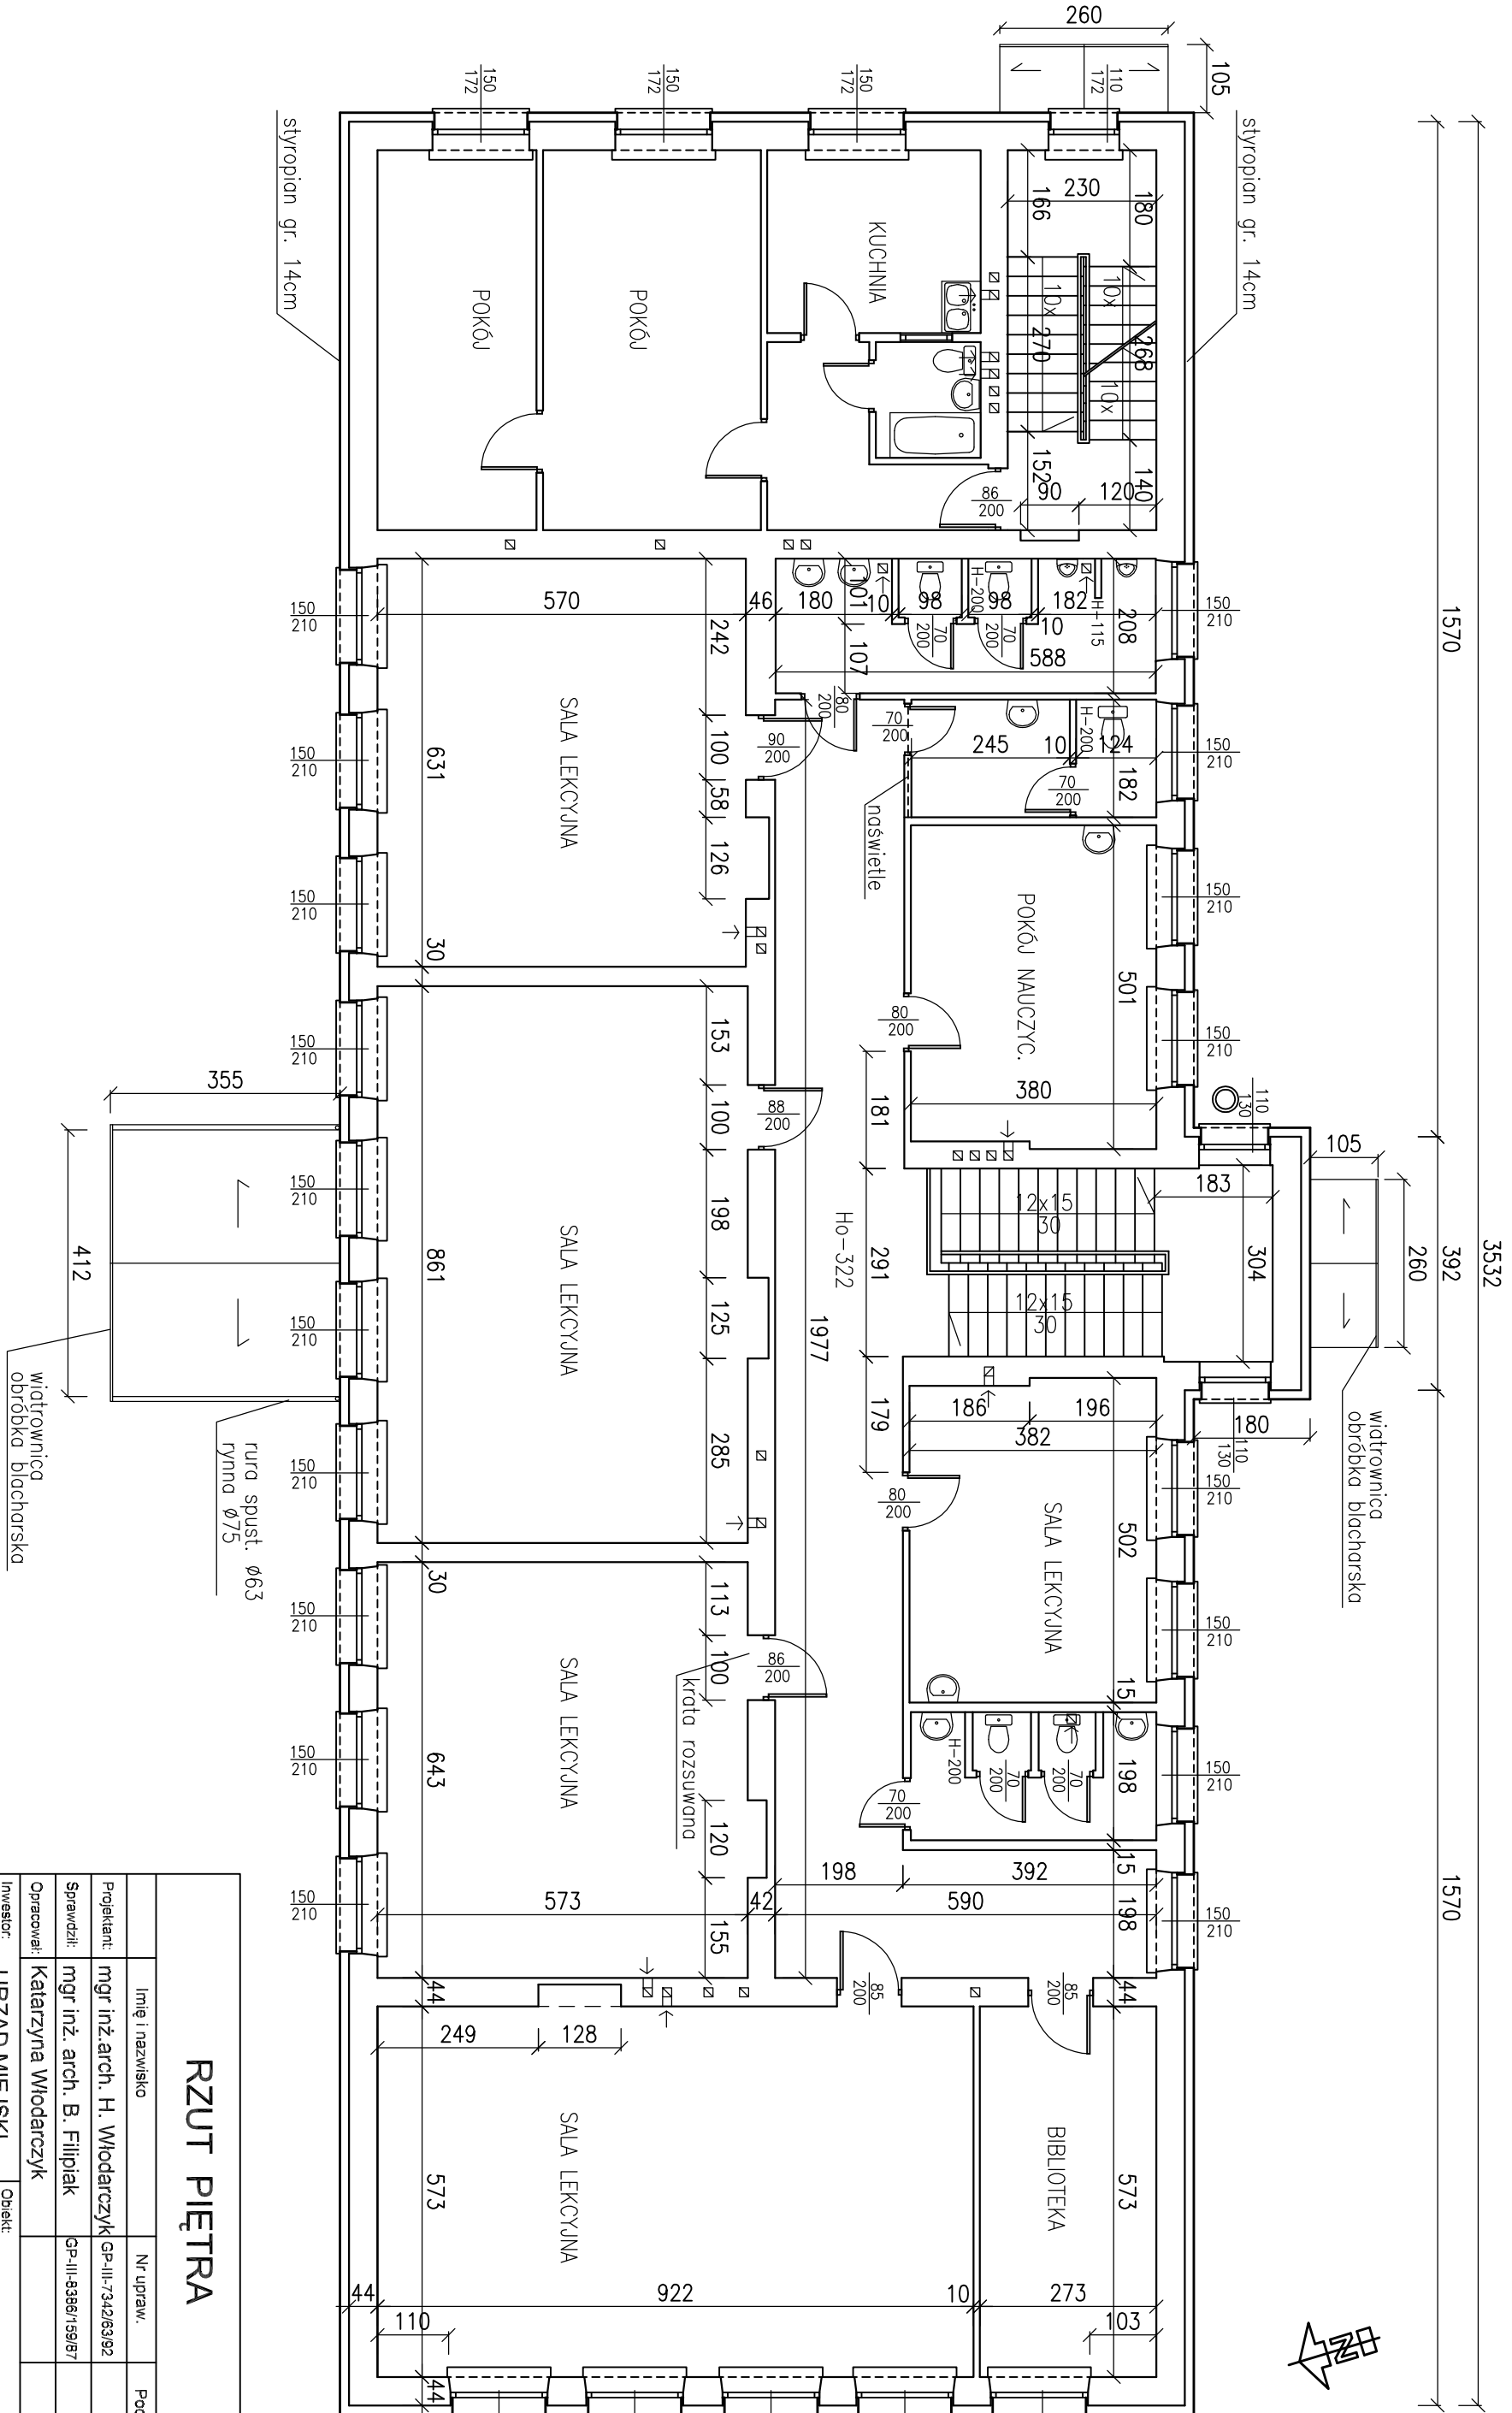

RZUT PIĘTRA

Imię i nazwisko	Nr upraw.	Podpis
mgr inż. arch. H. Włodarczyk	GP-III-7342/63/92	
mgr inż. arch. B. Filipiak	GP-III-5386/59/87	
mgr inż. arch. B. Filipiak	GP-III-5386/59/87	

Opis:	Opis:
URZĄD MIEJSKI	Publiczna Szkoła Podstawowa
w KOZIENICACH	w STANISŁAWICACH
ul. Parkowa 5	

Skala:	Stwierdzenie:	Data:	Nr rys.
1:100	PW	05.2008	B-1475.4

ENERGETYKA

BIURO PROJEKTÓW

26-600 RADOM
ul. Szczyńska 6
tel. (0-48) 36-40-480
e-mail: energetyka@bpc.pl

UWAGA:
– WYMIARY PODANO W ŚWIETELNE TYNKÓW