


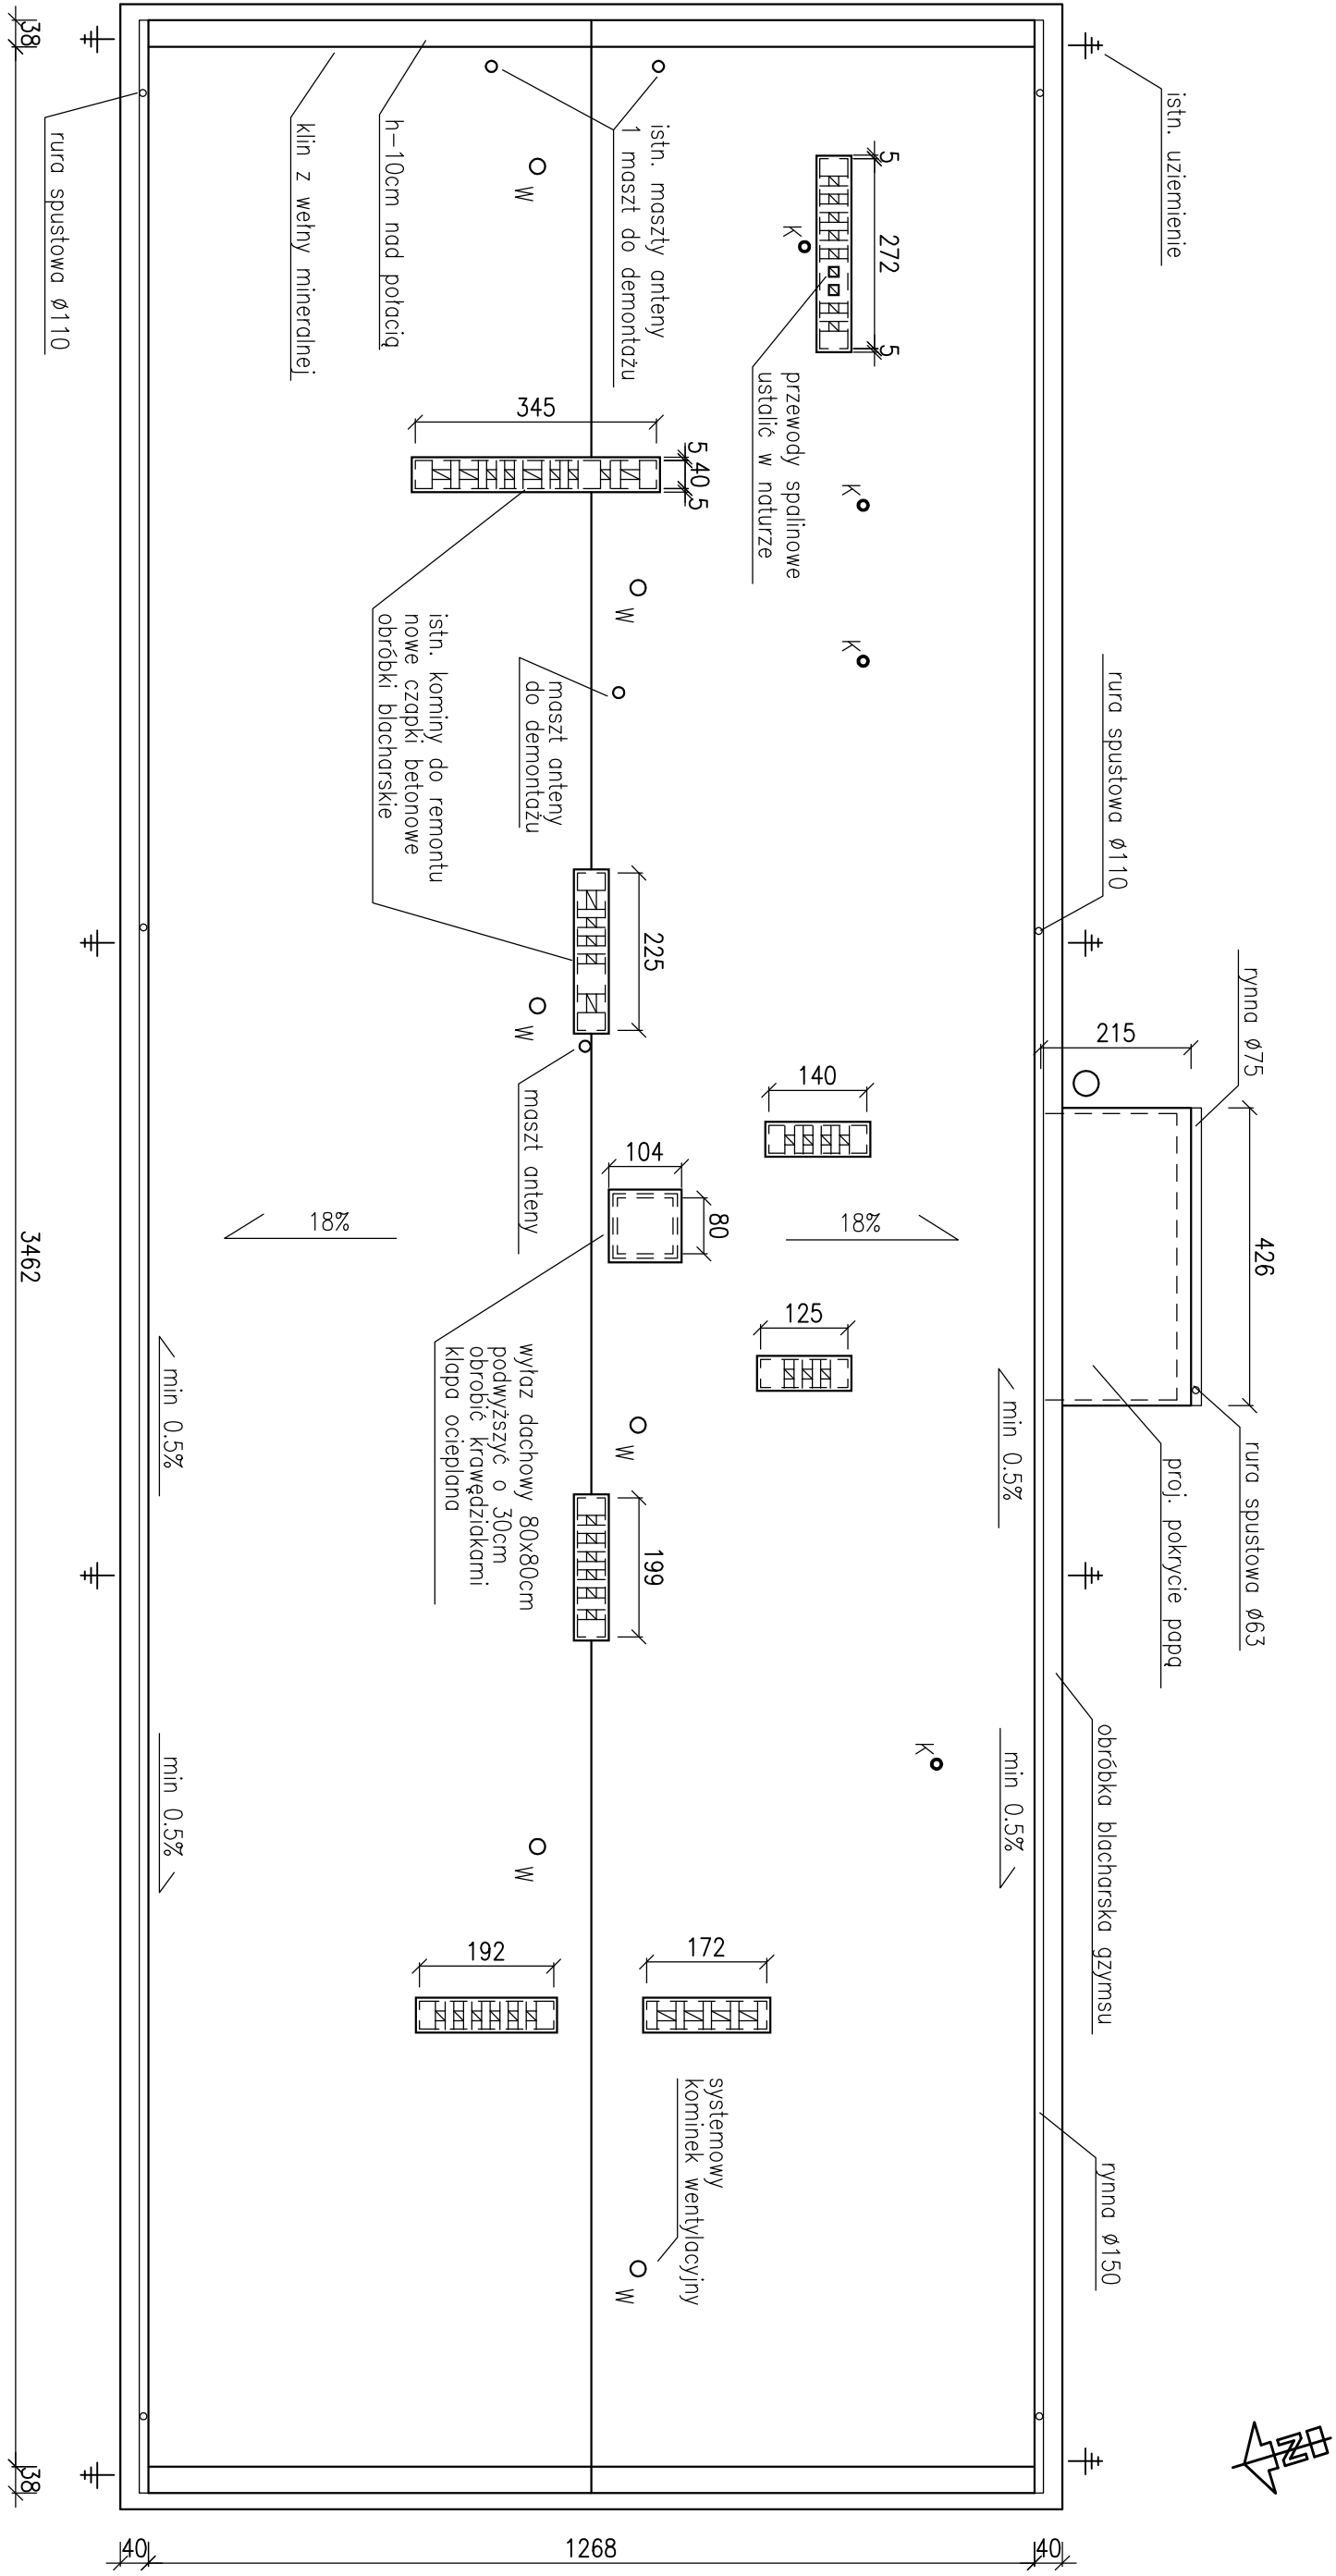

UWAGA:

- OCIEPLENIE TWARDĄ WELNĄ MINERALNĄ np. MONROCK Max GR. 12cm
- POKRYCIE DACHU PAPĄ TERMOZGRZEWALNĄ SBS, DWUWARSTWOWO
- NA POŁACI ZASTOSOWAĆ SYSTEMOWE KOMINKI WENTYLACYJNE W ILOŚCI OKREŚLONEJ INSTRUKCJĄ
- OBRÓBKĘ ŚCIAN ATTIKI I KOMINÓW Z WWINIĘTEJ PAPY jw. NA WYSOKOŚĆ MIN 25cm
- OBRÓBKĘ BLACHARSKIE GZYMSÓW, WIERZCHU ATTIKI I CZAPEK KOMINÓW Z BLACHY POWLEKANEJ GR. 0.6mm
- USZKODZONE KOMINY DO PRZEMUROWANIA CEGŁĄ PEŁNĄ
- ISTN. CZAPKI DO ROZBIÓRKI, NADMUROWANIE KOMINA CEGŁĄ PEŁNĄ, PROJ. CZAPKA BETONOWA
- RYNNY I RURY SPUSTOWE Z BLACHY OCYNKOWANEJ POWLEKANEJ
- ZWODY PIONOWE W RURKACH POD STROPIANEM W MIEJSCACH JAK ISTNIEJĄCE
- ZAMUROWAĆ OTWORY STROCHU 30x30cm, ZA WYŁĄTKIEM ŚCIANY ZACHODNIEJ
- WYMIENIĆ WYWIEWKI KANALIZACYJNE

RZUT DACHU

	Imię i nazwisko	Nr upraw.	Podpis
Projektant:	mgr inż. arch. H. Włodarczyk	GP-III-7342/6392	
Sprawdził:	mgr inż. arch. B. Filipiak	GP-III-5386/59187	
Opracował:	Katarzyna Włodarczyk		

Investor:	URZĄD MIEJSKI w KOZIENICACH ul. Parkowa 5	Opiekt:	Publiczna Szkoła Podstawowa w STANISŁAWICACH
-----------	---	---------	--

Skala:	1:100	Seccum:	PW	Data:	05.2008	Nr rys:	B-1475.5
--------	-------	---------	----	-------	---------	---------	----------

BIURO PROJEKTÓW

26-600 RADOM ul. Szczyńska 5 tel.(0-48)35-00-178 e-mail: nergetyka@bpc.pl