


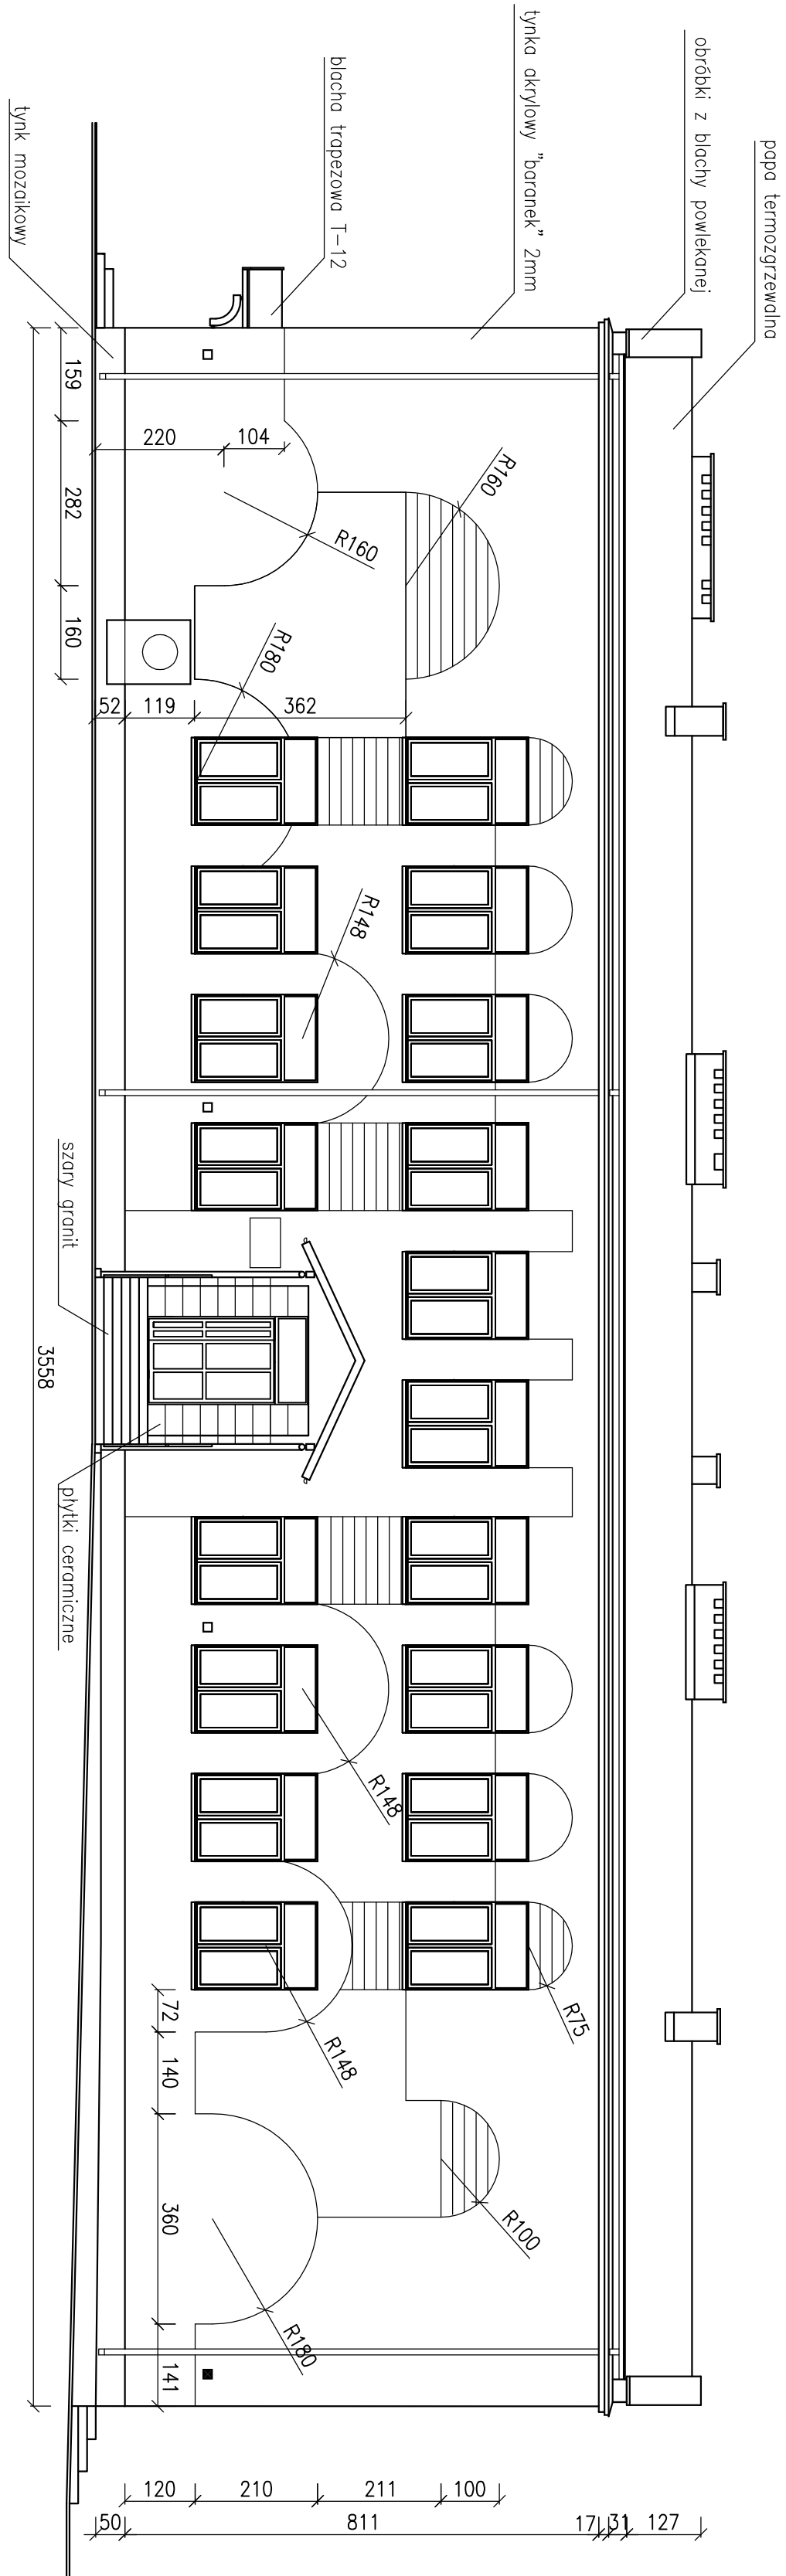

ELEWACJA POŁUD. I WSCHOD.

Imię i nazwisko	Nr upraw.	Podpis
mgr inż. arch. H. Włodarczyk	GP-II-73428392	
mgr inż. arch. B. Filipiak	GP-II-838615987	
Opracował:	Katarzyna Włodarczyk	
Investor:	URZĄD MIEJSKI w KOZIENICACH	Obiekt: Publiczna Szkoła Podstawowa w STANISŁAWICACH

Skala:	Stadium:	Data:	Nr rys.
1:100	PW	05.2008	B-1475.6



ENERGETYKA
BIURO PROJEKTÓW

26-600 RADOM
ul. Szczyńska 6
tel. (0-48) 36 00 178
e-mail: energetyka@bpc.pl