
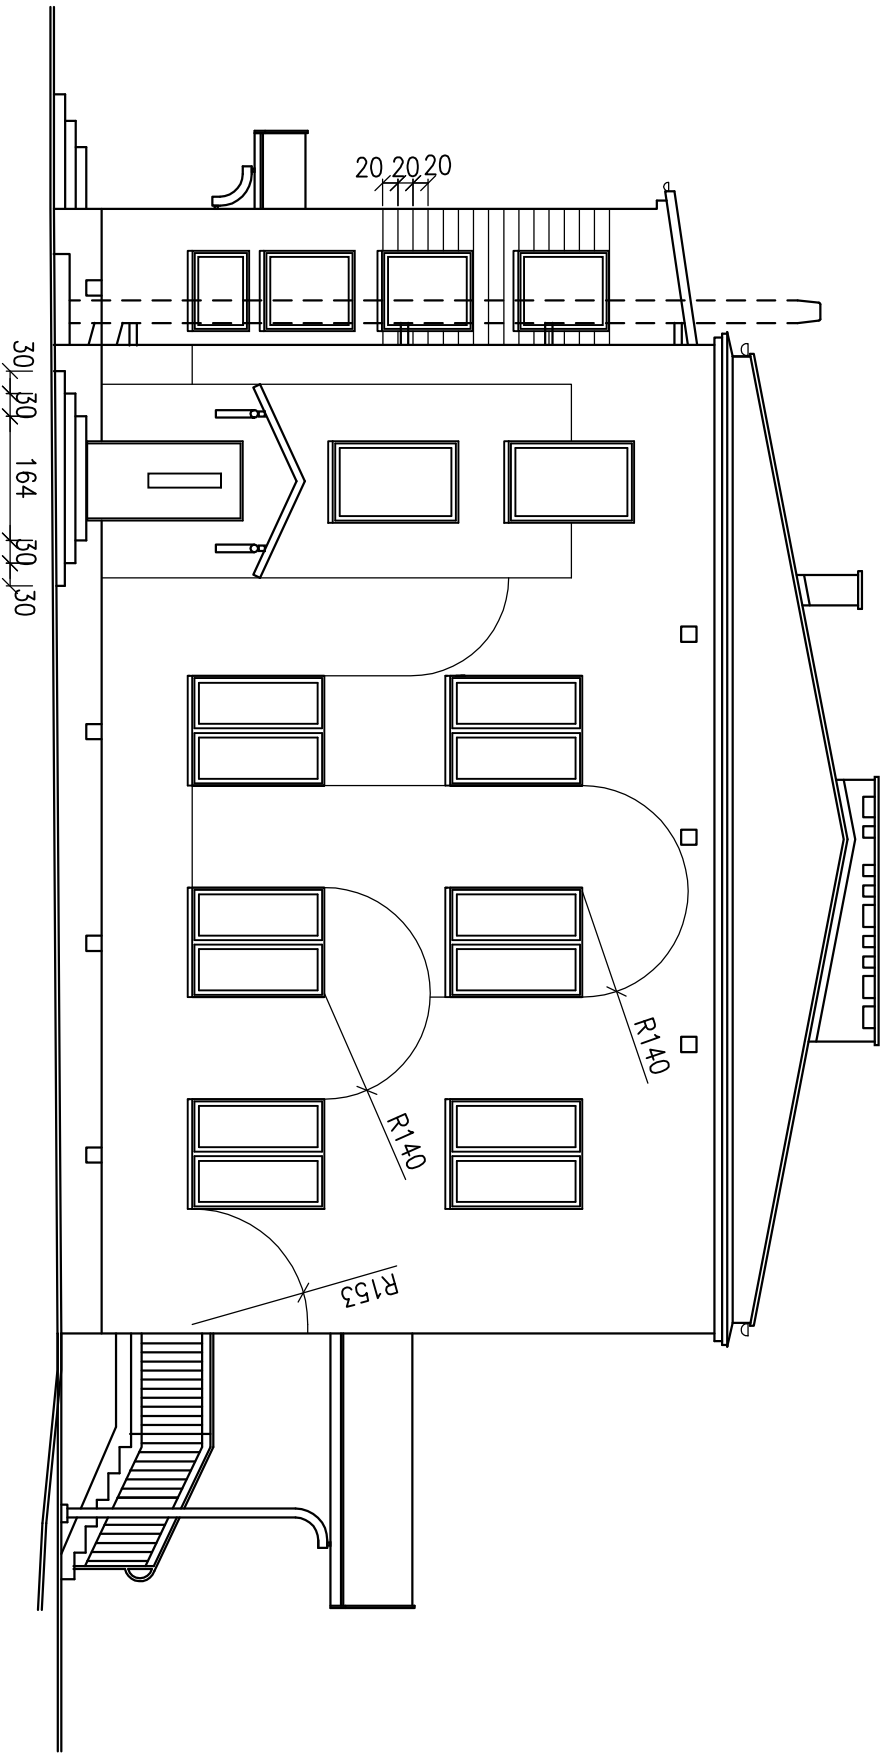


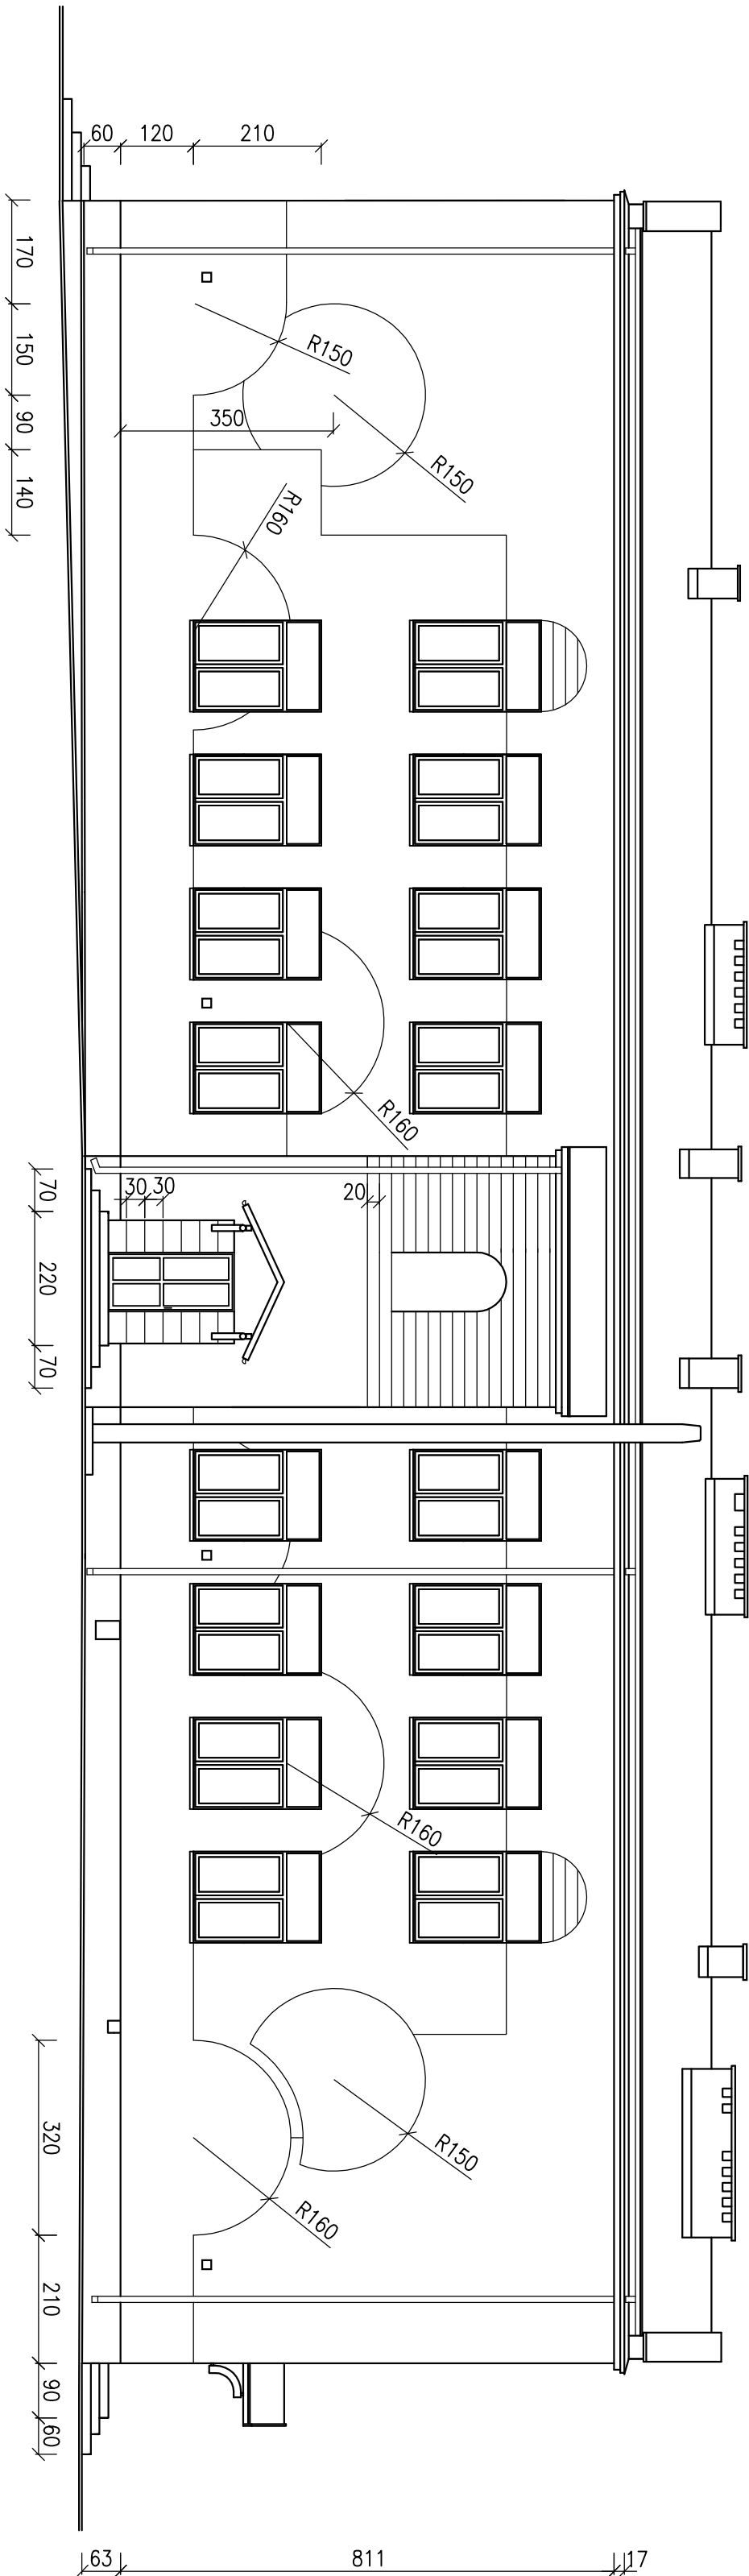

ELEWACJA PÓŁN. I ZACHOD.

Imię i nazwisko	Nr upraw.	Podpis
mgr inż. arch. H. Włodarczyk	GP-II-73426392	
mgr inż. arch. B. Filipiak	GP-II-8386159/87	
Kataryzna Włodarczyk		

Urząd Miejski	Obiekt
Publiczna Szkoła Podstawowa	
W Kozielnicach	
W Stanisławicach	

Stadum	Stadium	Data	Nr rys.
1:100	PW	05.2008	B-1475.7

ENERGETYKA

BURO

PROJEKTOW

26-600 RADOM

ul. Szewska 6

tel. (0-48) 36 00 178

e-mail: energetyka@bpc.pl